


SMÁRAGATA 8.

VESTMANNAEYJUM.


5929

PALLUR Á ÚTITRÖPPUM OG SVALAGÓLF
STEYPT 5 CM NEDAR EN GÓLF Í HÚSI

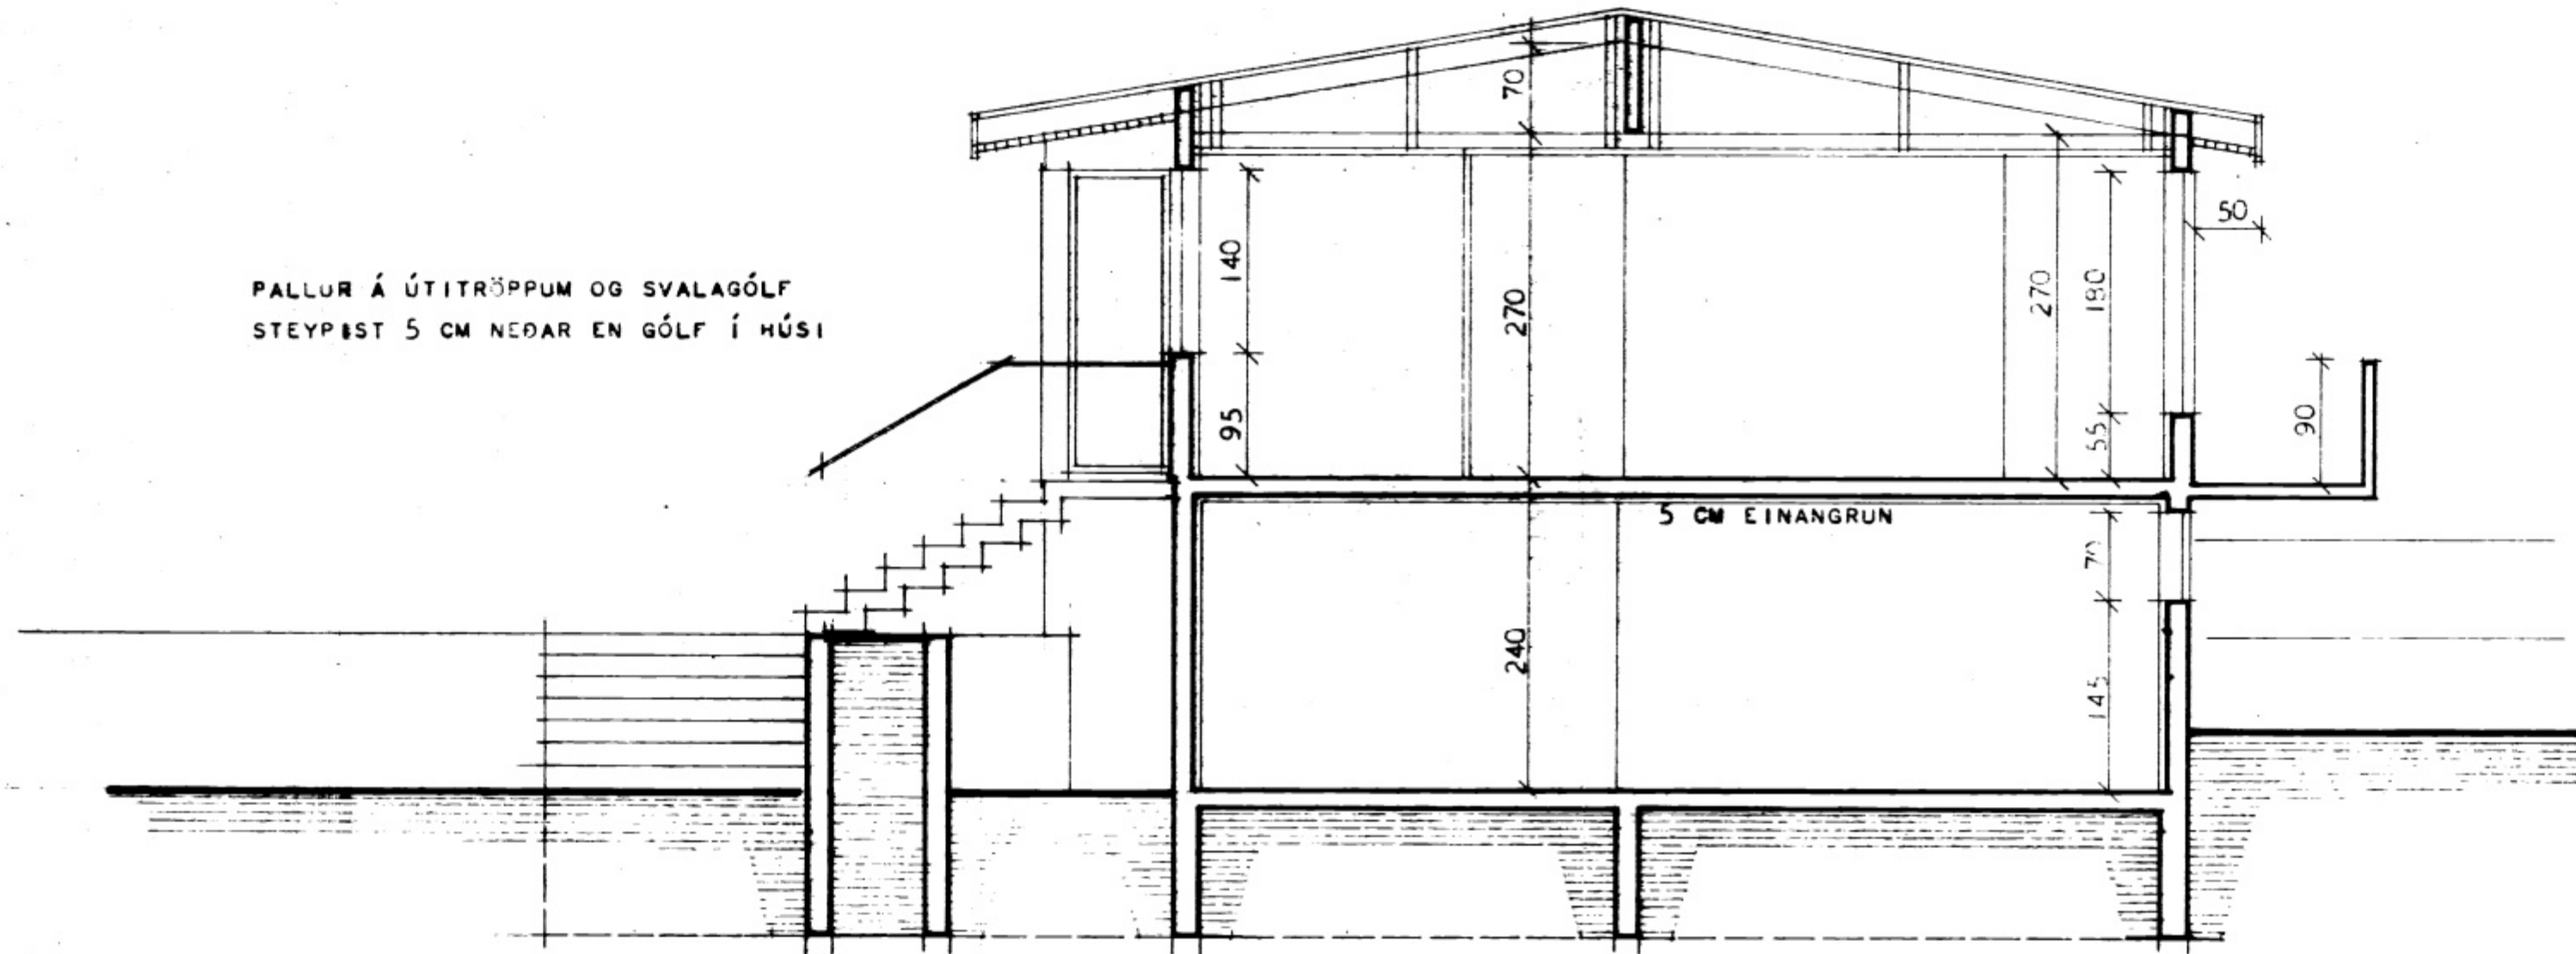

SNEIÐING A-A

UPPFYLING Í GRUNN OF HRAUNMÖL Eða GRÖS

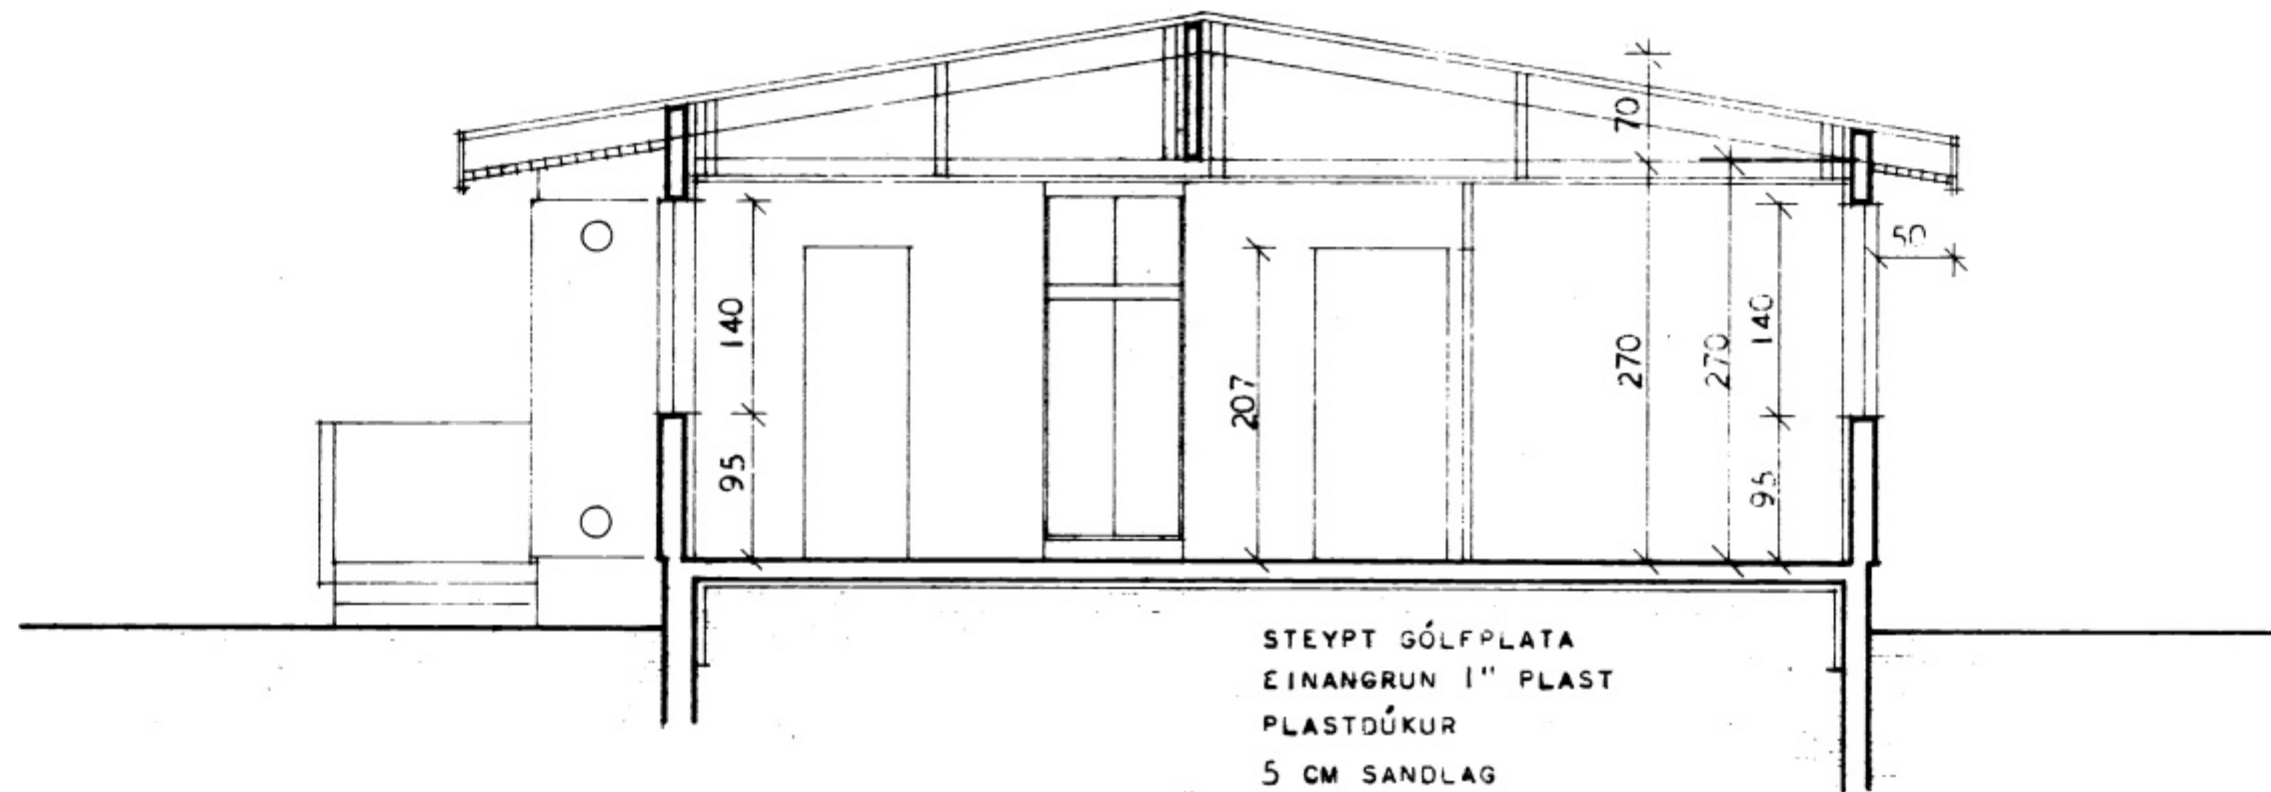

SNEIÐING B-B

STEYPT GÓLFPLATA
EINANGRUN 1" PLAST
PLASTDÚKUR
5 CM SANDLAG
UPPFYLING

HÚSNÆÐISMÁLSTOFNUN RÍKISINS	
SNEIÐINGAR	EINBYLISHÚS
MÁL 1:50	VERK NR. 2045
	BLAÐ NR. 5
	1969

Kennir Sjávarfræðisvissur
Raelli Ræddi

STAÐFERT Í MARZ 1972.