



5932

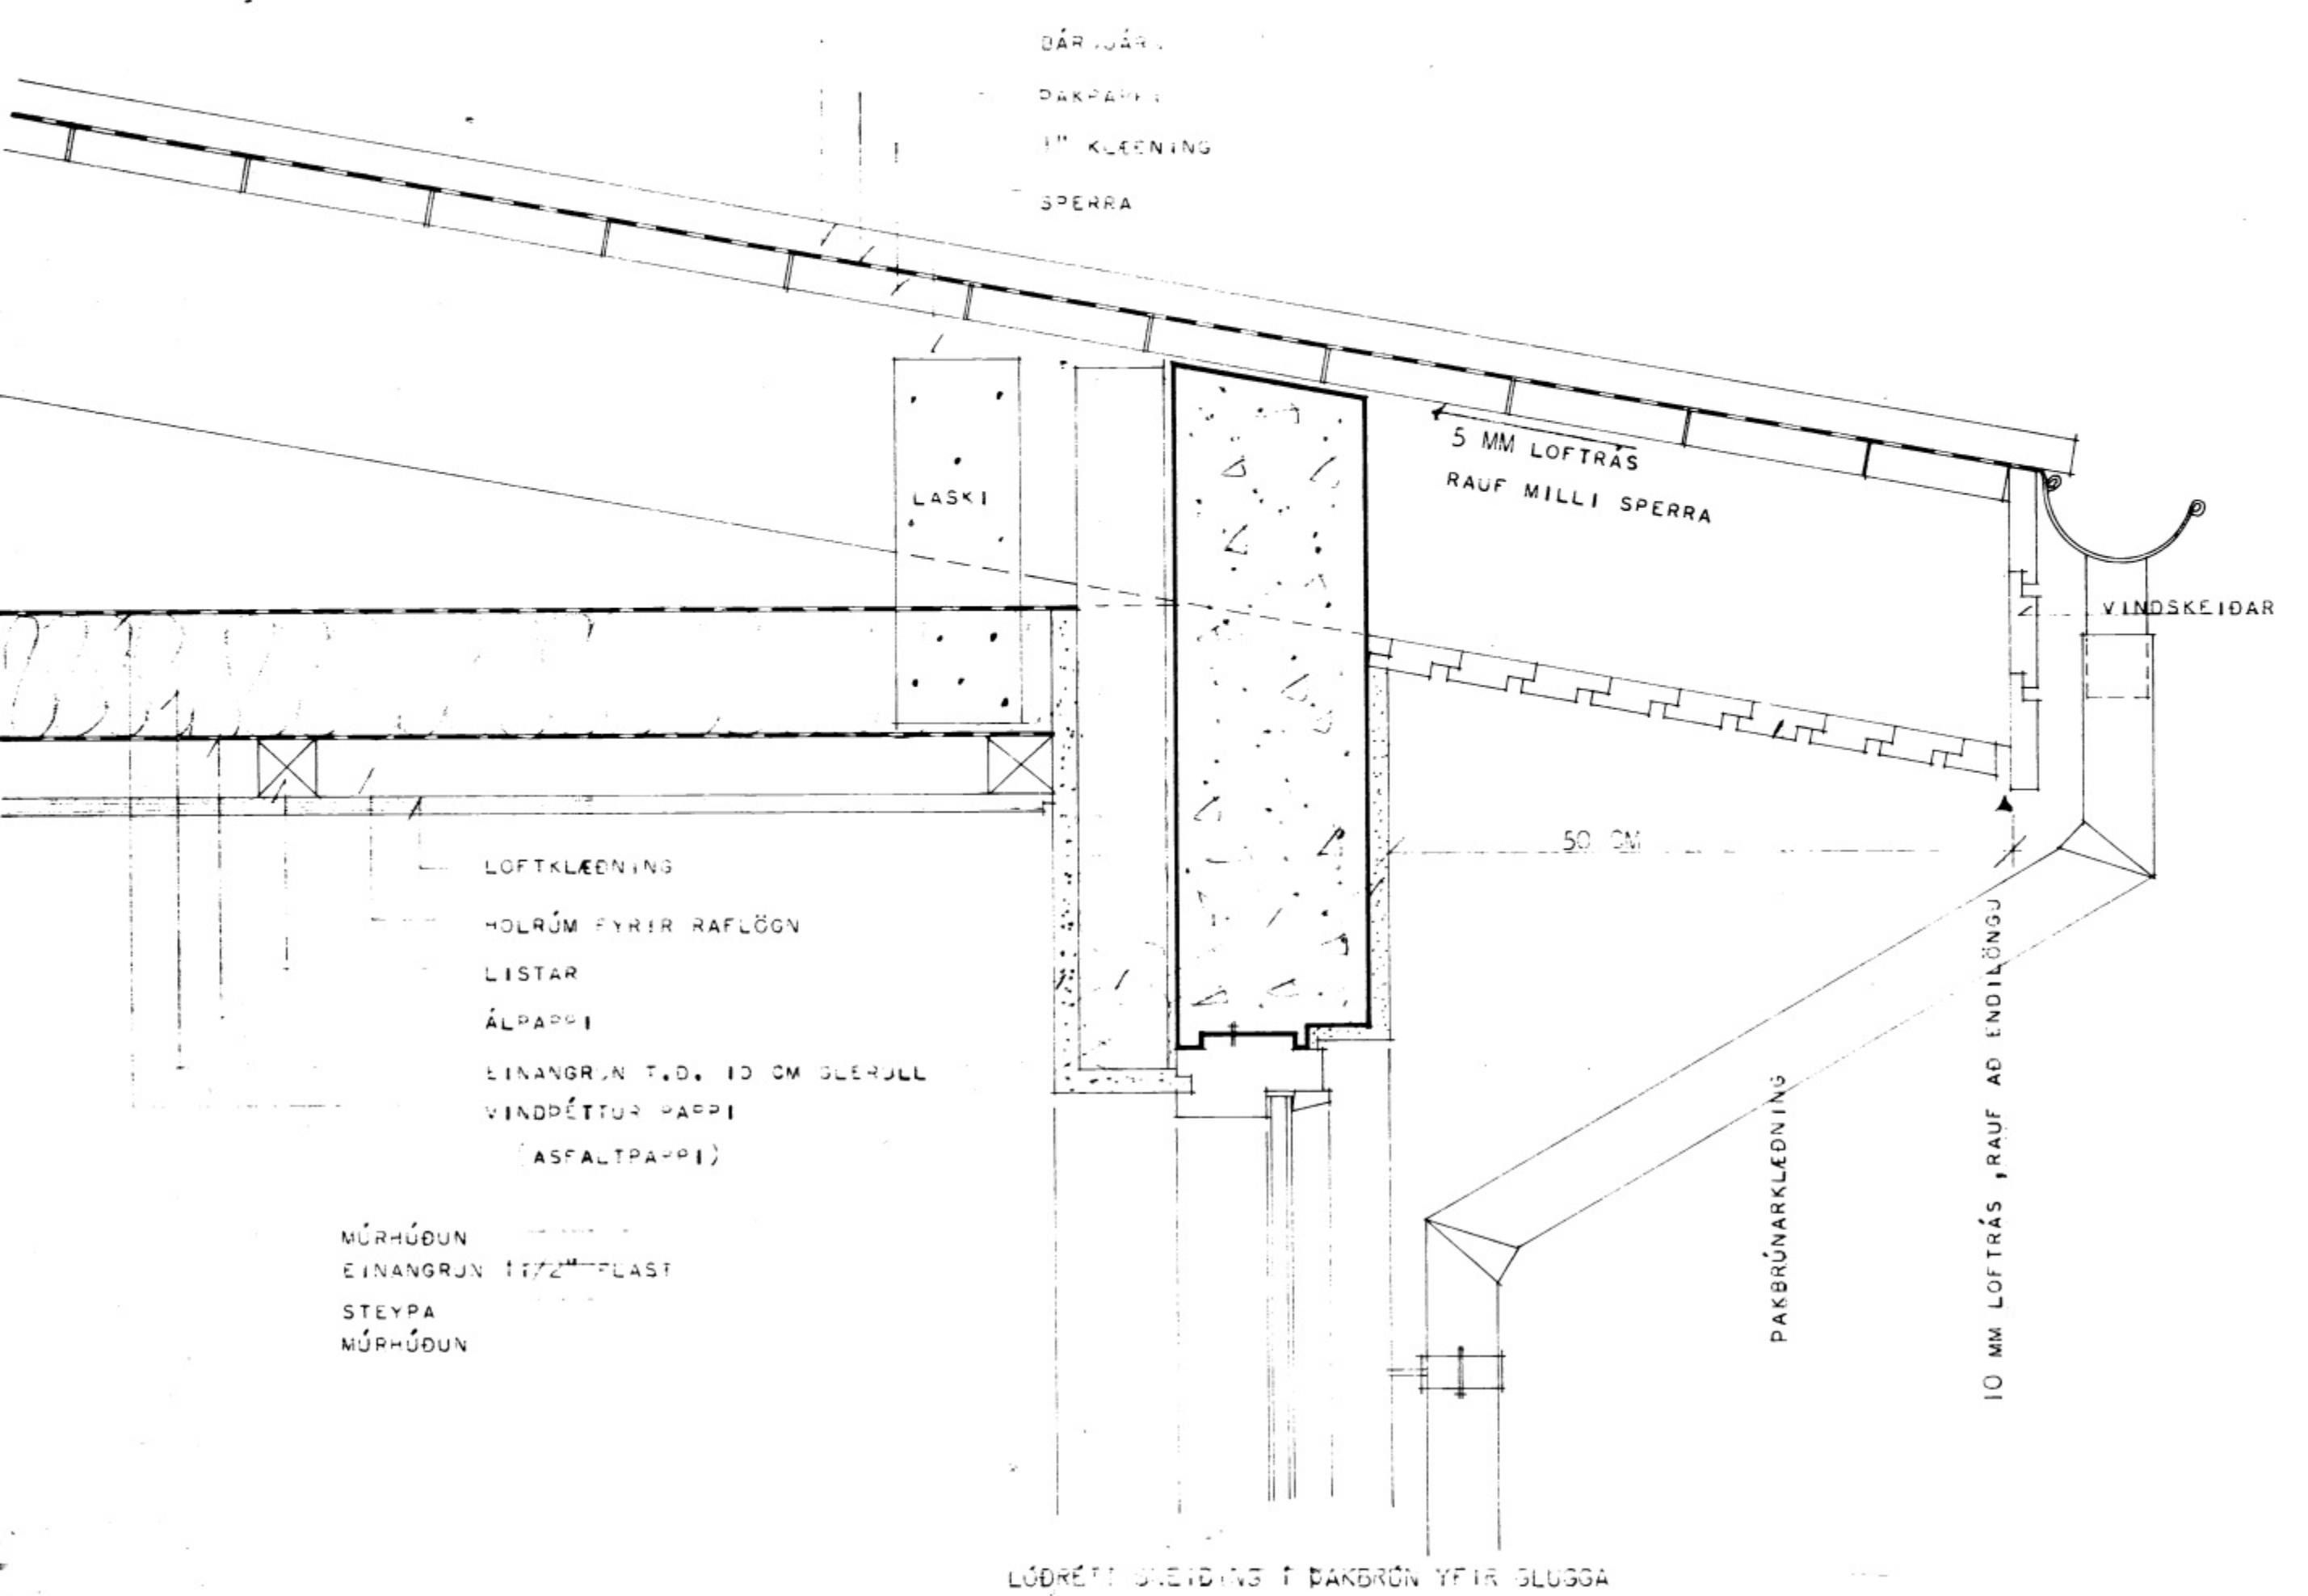

LÖÐRÉTT SNEIÐING Í ÞAKBRUN YFIR SLUGGA

- BÄRJAÐR
- ÞAKPAPPI
- 1" KLÆDNING
- SPERRA

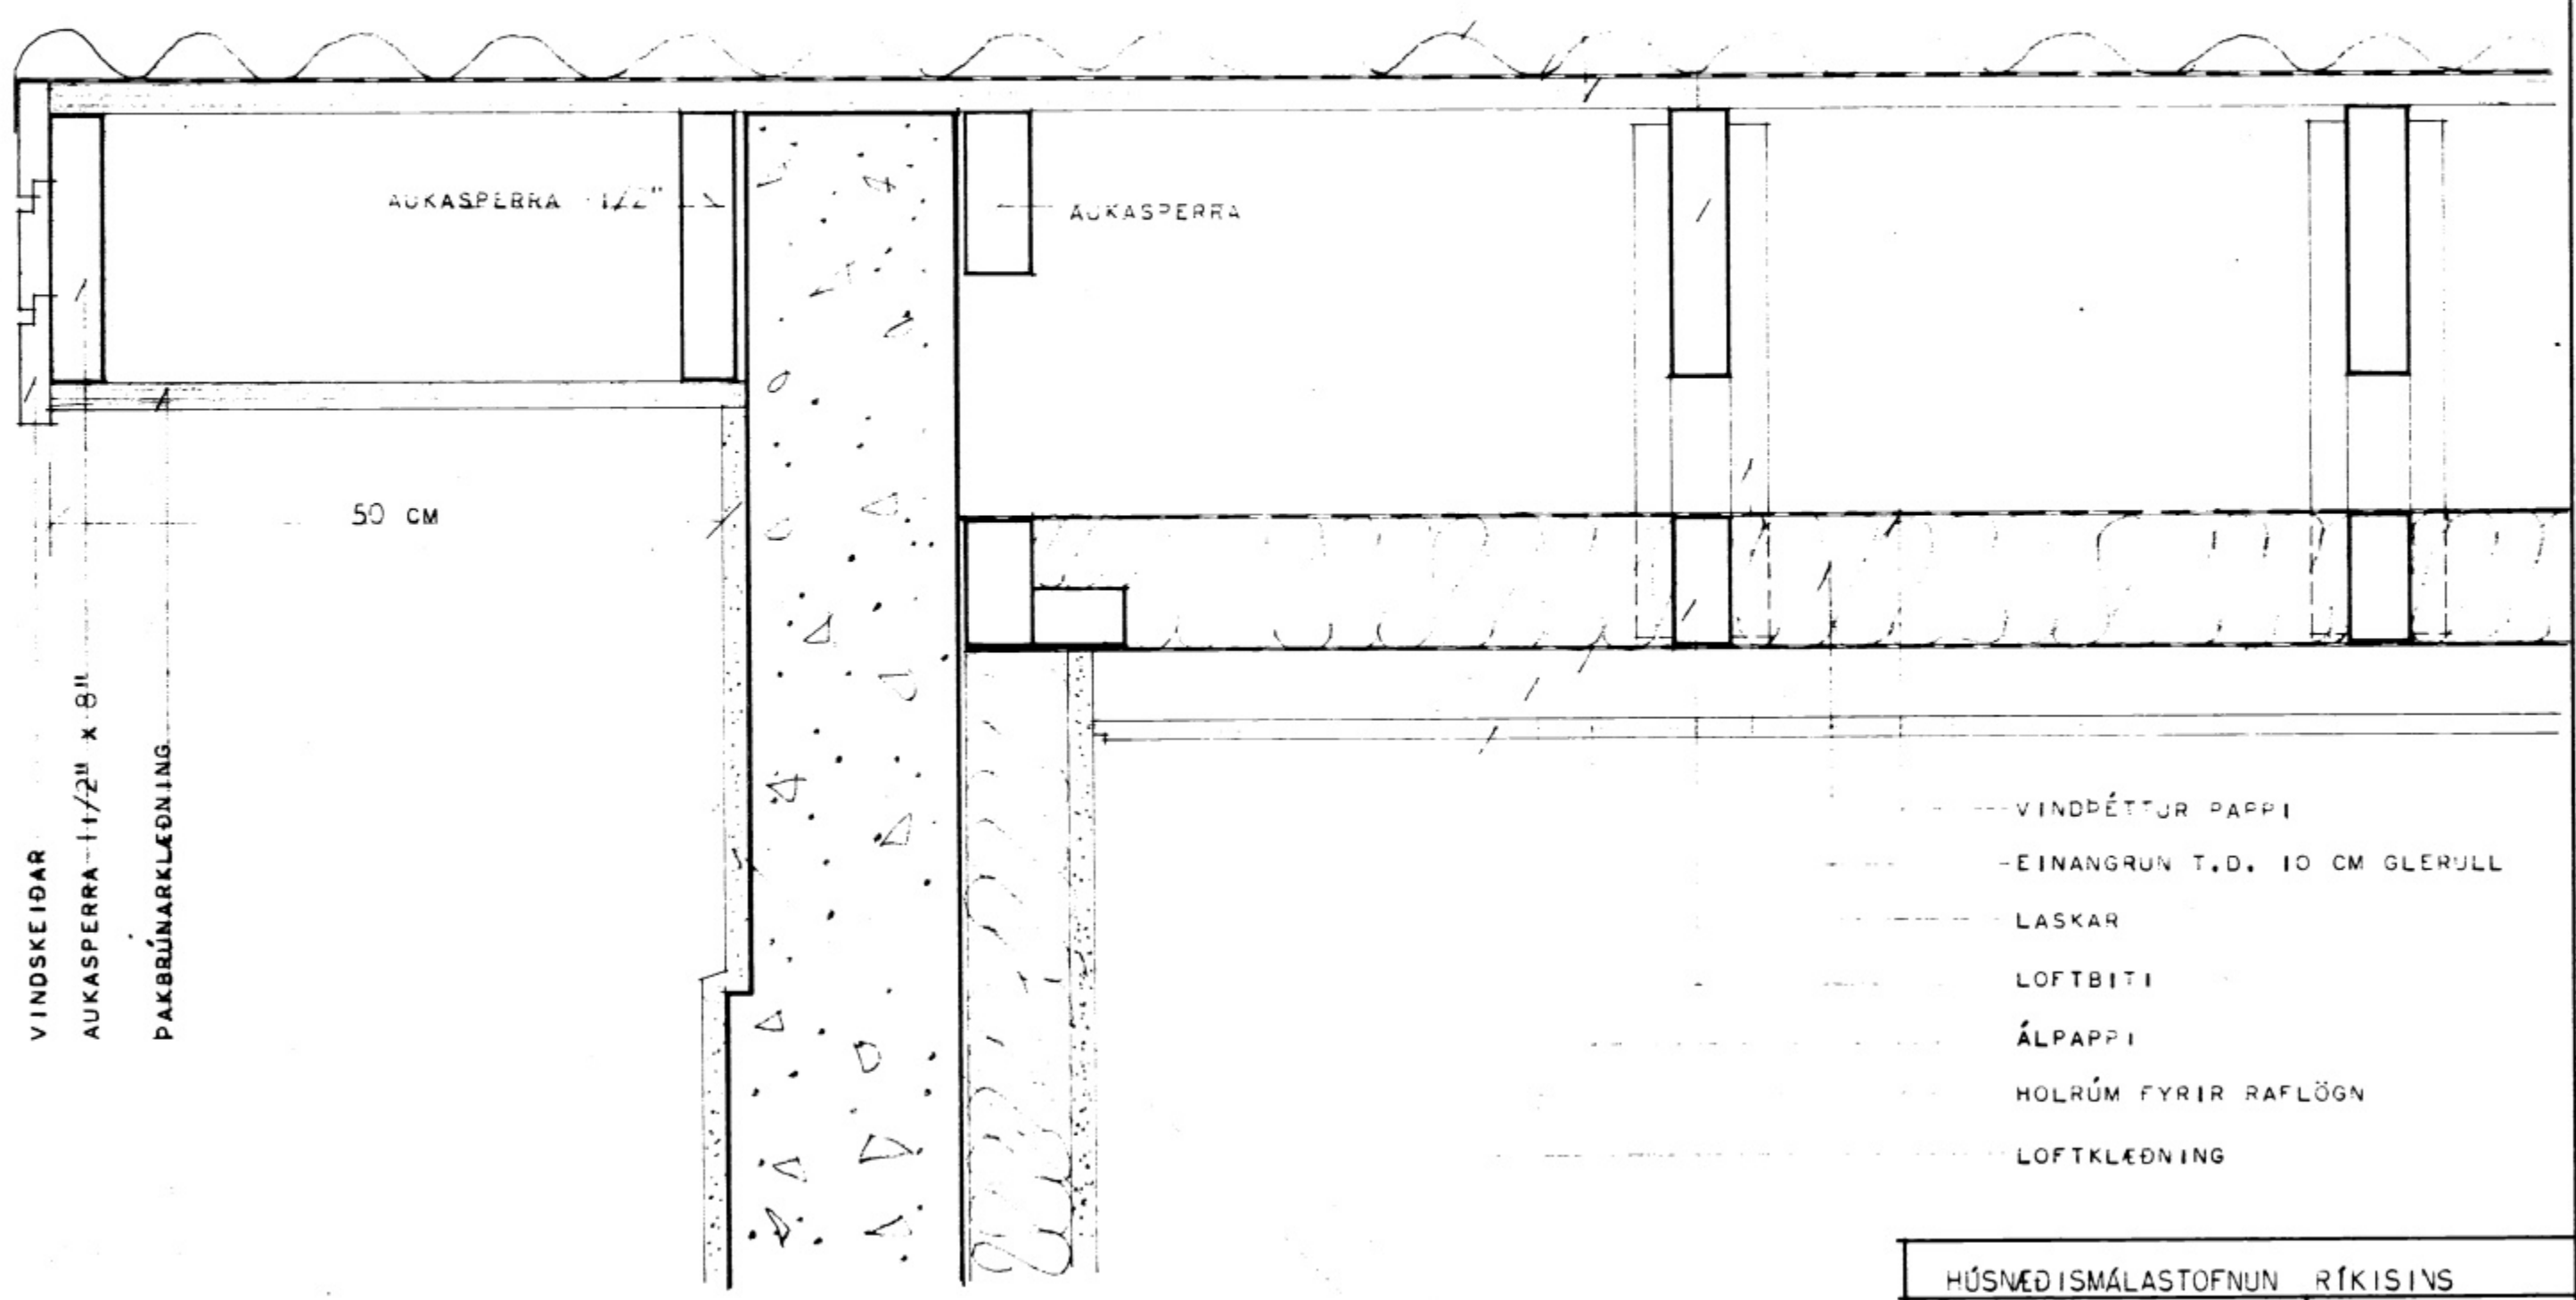

LÖÐRÉTT SNEIÐING Í ÞAKBRUN VÍÐ GAFL
SÉÐ VINKILRÉTT A SPERRUR.

HÚSNÆÐISMÁLASTOFNUN RÍKISINS	
ÞAKBRUNIR	EINBYLISHÚS
MÁL 1:5	VERK NR. 2045
	BLAÐ NR. 7