




SÚÐURHLÍÐ

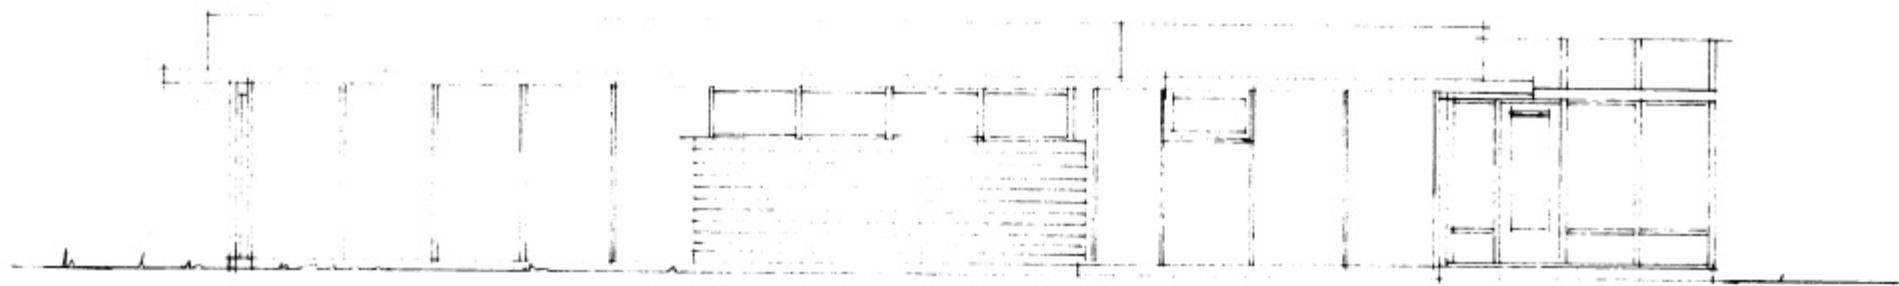


VESTURHLÍÐ

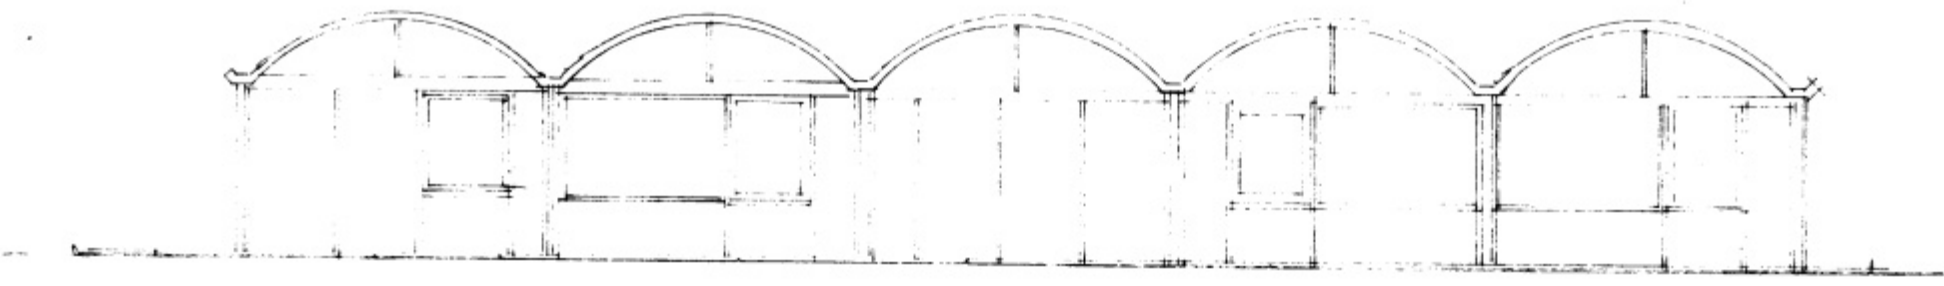

NOÐURHLÍÐ

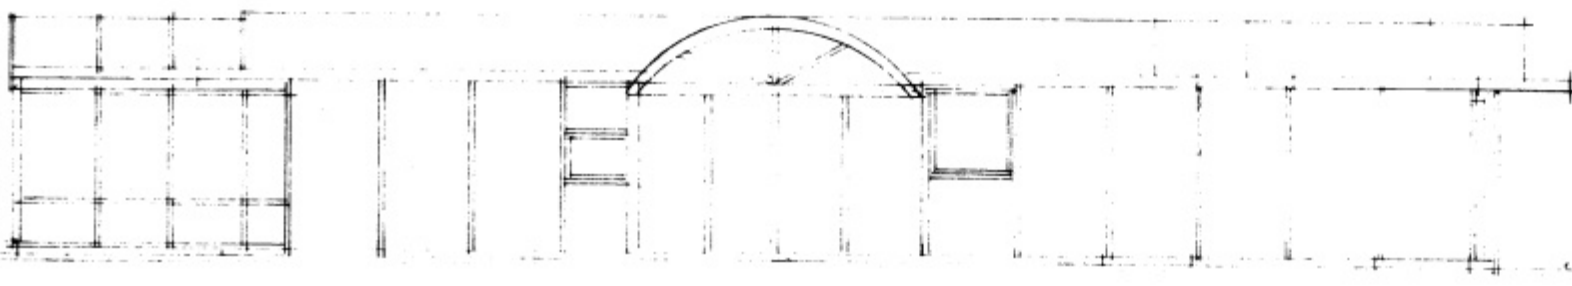

AUSTURHLÍÐ

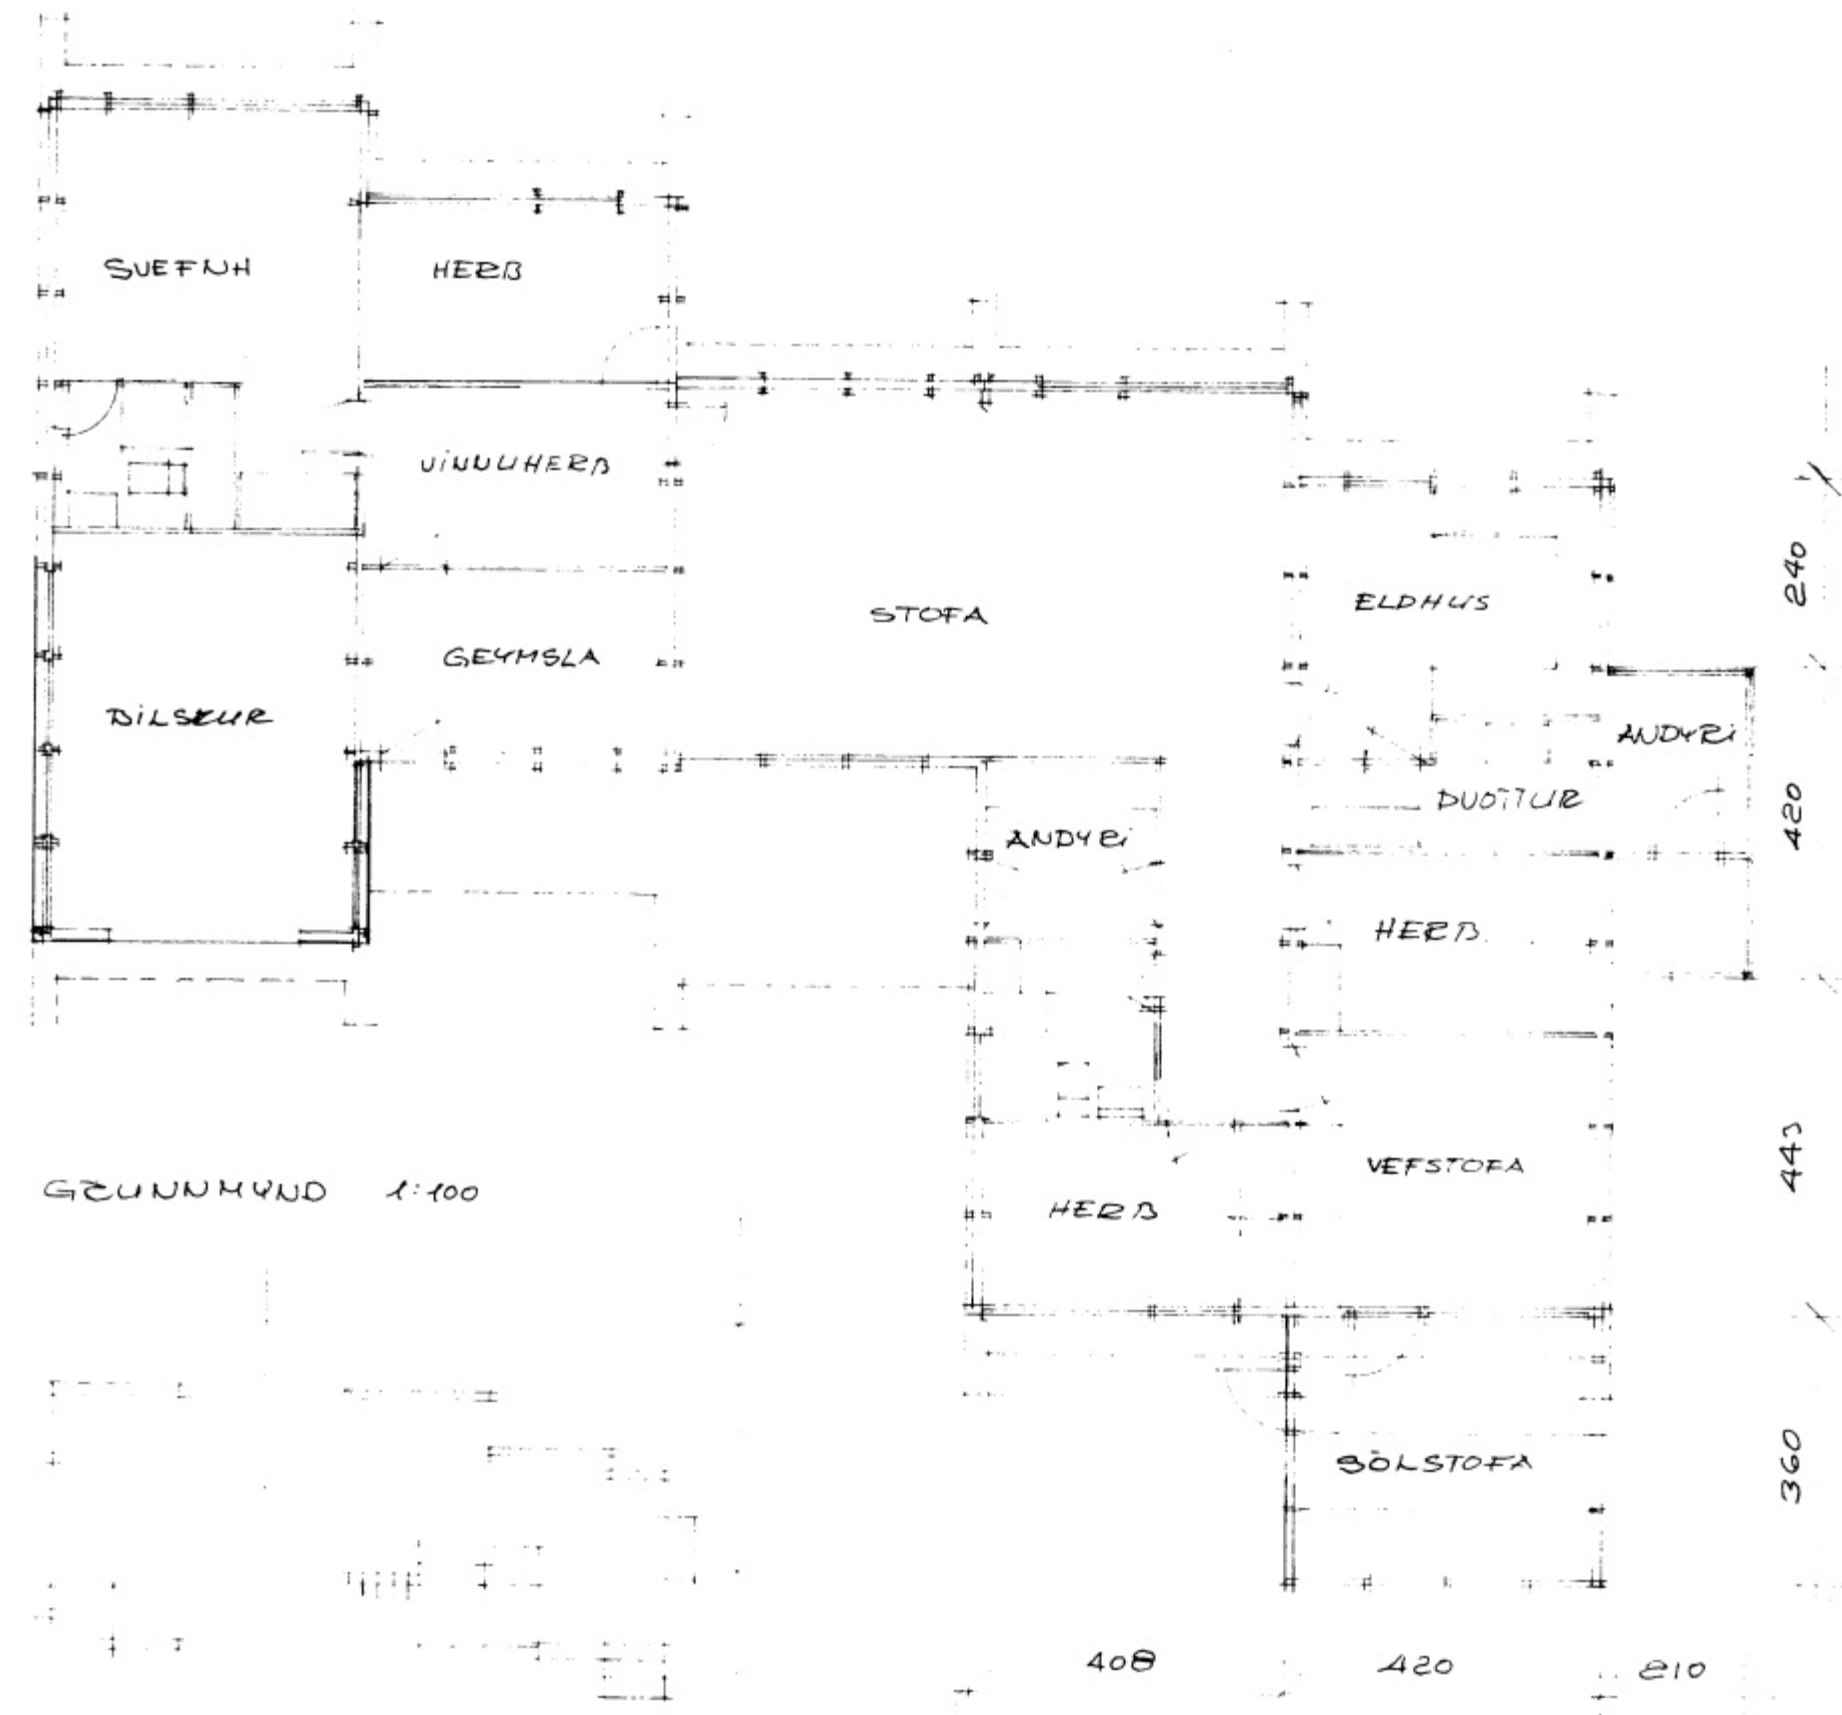

GRUNNHYND 1:100

AFSTÖÐUMYND 1:500

F	VERK	SMARAGATA 15
E	GRUNNHYND - LITLIT - SUÐ	
D	VIÐBYRÐINGAR - SÖLHUS & ANDYR	
C		
B		
A		
BR.	DAGS	BREYTING
		TEIKN. NR. 2 AF
PÁLL ZÓPHONIÁSSON BYGGINGATÆKNIFRÆÐINGUR KIRKJUVEGI 23 - 98-2711 900 VESTMANNAEYJUM		HANNAÐ 72 TEIKNAD KVARÐI 1:100 & 1:500 DAGS. JUNI 1985