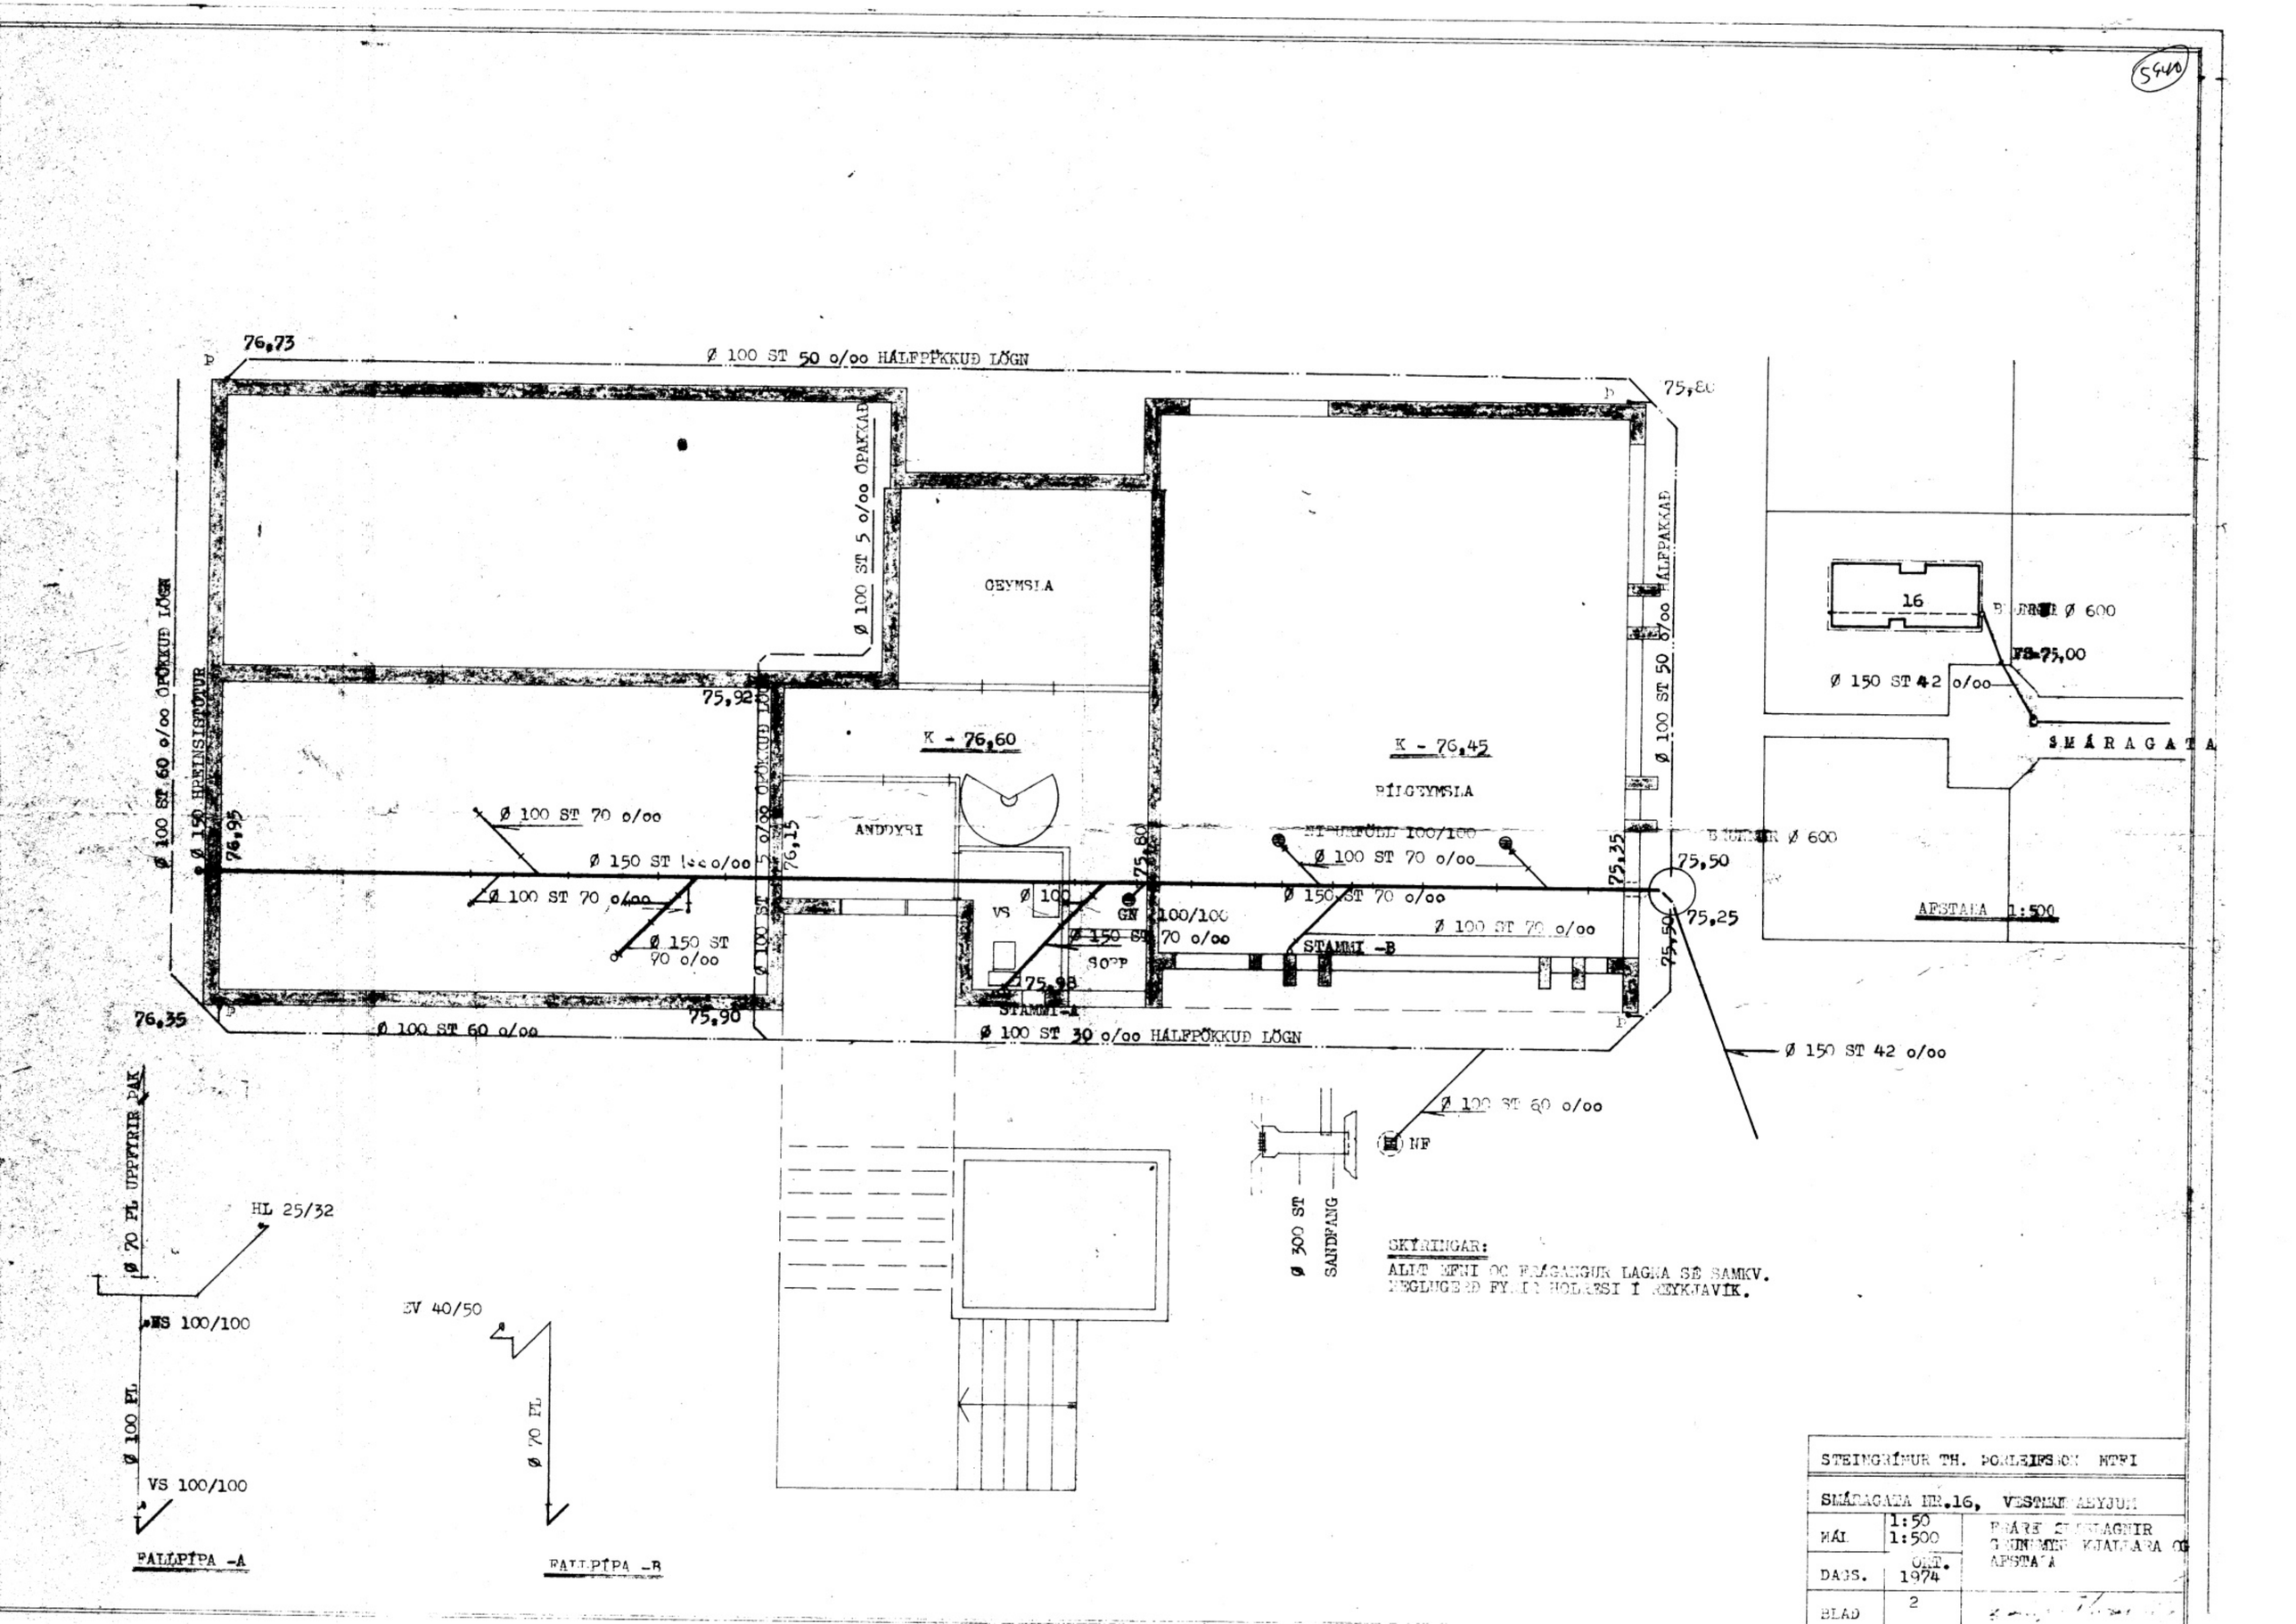

5440
76,73
Ø 100 ST 50 o/oo HÁLFPÖKKUÐ LÖGN
75,80
Ø 100 ST 5 o/oo ÓPAKKAÐ
GEYMSLA
Ø 100 ST 50 o/oo HÁLFPAKKAÐ
16
Ø 600
FS 75,00
Ø 150 ST 42 o/oo
SMÁRAGATA
Ø 100 ST 60 o/oo ÓPÖKKUÐ LÖGN
Ø 150 HREINSISTÚTUR
75,92
K - 76,60
K - 76,45
BÍLGEYMSLA
ANDDYRI
Ø 100 ST 70 o/oo
Ø 150 ST 100 o/oo
Ø 100 ST 70 o/oo
Ø 150 ST 70 o/oo
76,95
76,15
75,80
75,35
75,50
75,25
75,50
Ø 100
VS
GN 100/100
Ø 150 ST 70 o/oo
SOPP
75,98
STAMMI -A
STAMMI -B
Ø 100 ST 70 o/oo
Ø 150 ST 70 o/oo
Ø 100 ST 70 o/oo
AFSTAÐA 1:500
76,35
75,90
Ø 100 ST 60 o/oo
Ø 100 ST 30 o/oo HÁLFPÖKKUÐ LÖGN
Ø 150 ST 42 o/oo
Ø 100 ST 60 o/oo
NF
Ø 300 ST
SANDFANG
Ø 70 PL UPPFYRIR PAK
HL 25/32
NS 100/100
Ø 100 PL
VS 100/100
FALLPÍPA -A
EV 40/50
Ø 70 PL
FALLPÍPA -B
SKÝRINGAR:
ALLT EFNI OG FRÁGANGUR LAGNA SÉ SAMKV.
REGLUGERÐ FYRIR HOLRESI Í REYKJAVÍK.
STEINGRÍMUR TH. ÞORLEIFSSON MTFI
SMÁRAGATA NR.16, VESTMANNAEYJUM
MÁL 1:50 1:500
FRÁRENNSLAGNIR GRUNNMYNDIKJALLARA OG AFSTAÐA
DAGS. OKT. 1974
BLAÐ 2