


5144

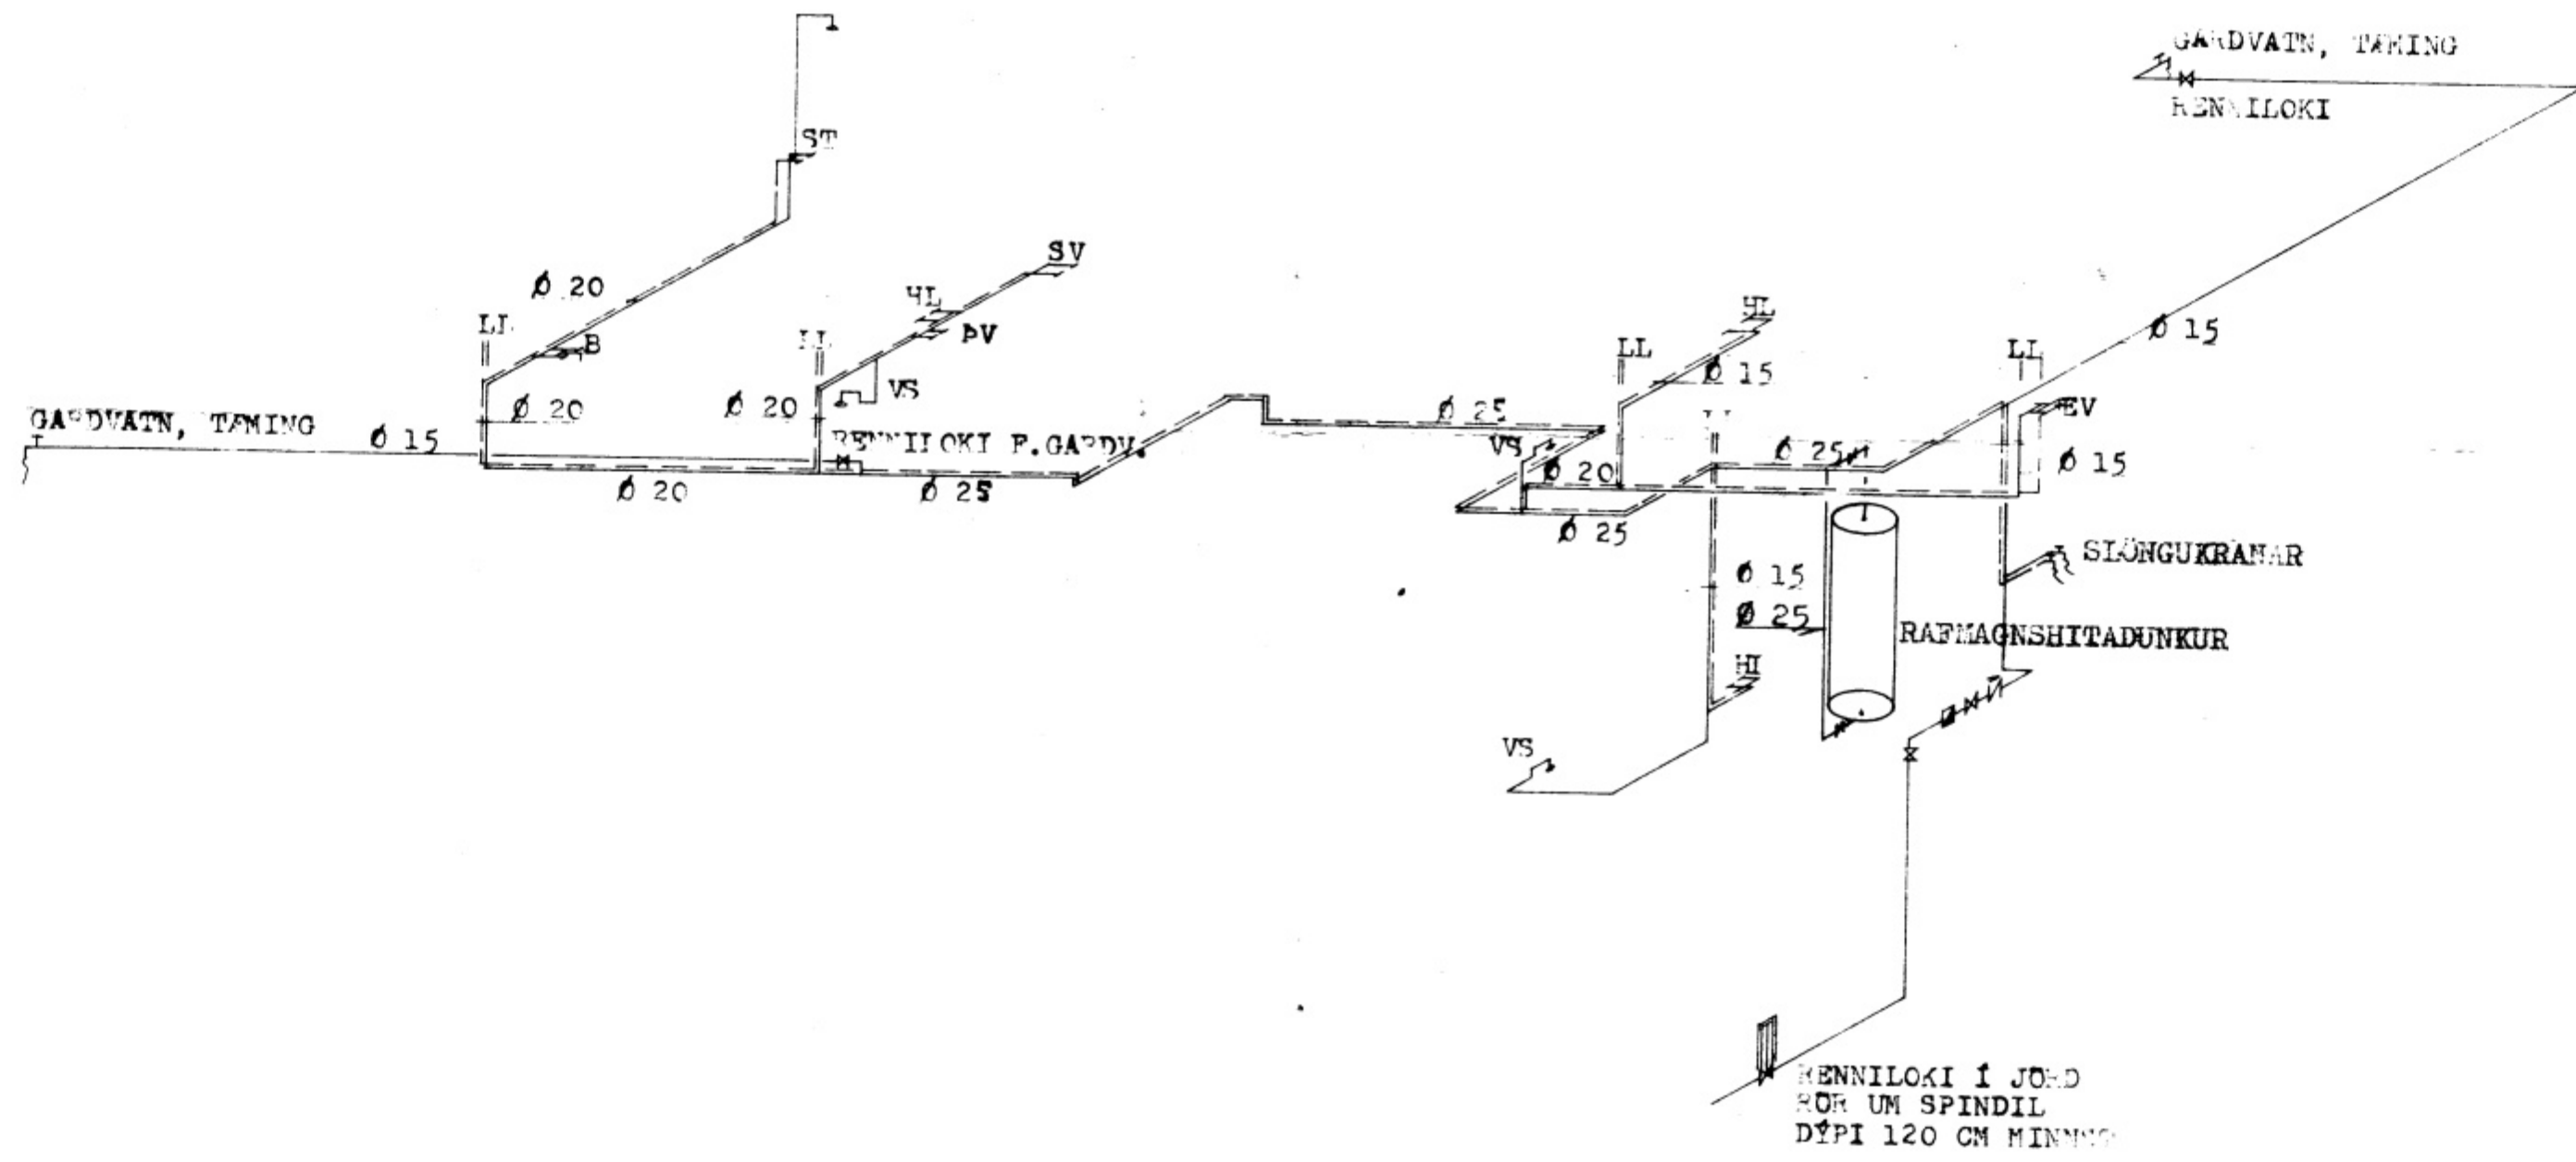

SKÝRINGAR:

NOTA SKAL GALVANISERAD ERNI Í PÍPUM OG FITTINGS.  
 TENGIRANAR VÍD ÖLLUM TÆKI 30 CM LOFTPÚÐAR Á LÓÐ-ÉTTA  
 STAMMA. EINSTREYMSILOKAR VÍD DVÖTTAVÉLAR.  
 ANNAD ERNI OG FRÁGANGUR LAGNA SKAL VERA Í SAMRÆMI VÍD  
 REGLUGERÐ BYRPIR VVATNSVEITU REYKJAVÍKUR OG BYGGINGARSAMÞYKT.

STEIND-ÍMUR TH. OG LEIÐFÖR MTFI		
SMÍRAGATA NR.16, VESTMANNABYGGUM		
MÁL	1:50	VAERSLAGIÐ
DAGS.	JULÍ 1974	LEIÐFÖR