


5917

SMÁRAGATA 1 BYGGINGARFRUMU

20-11-87

BYGGINGAELTIRIÐ VESTMANNNAEYR

Jallir Magnússon

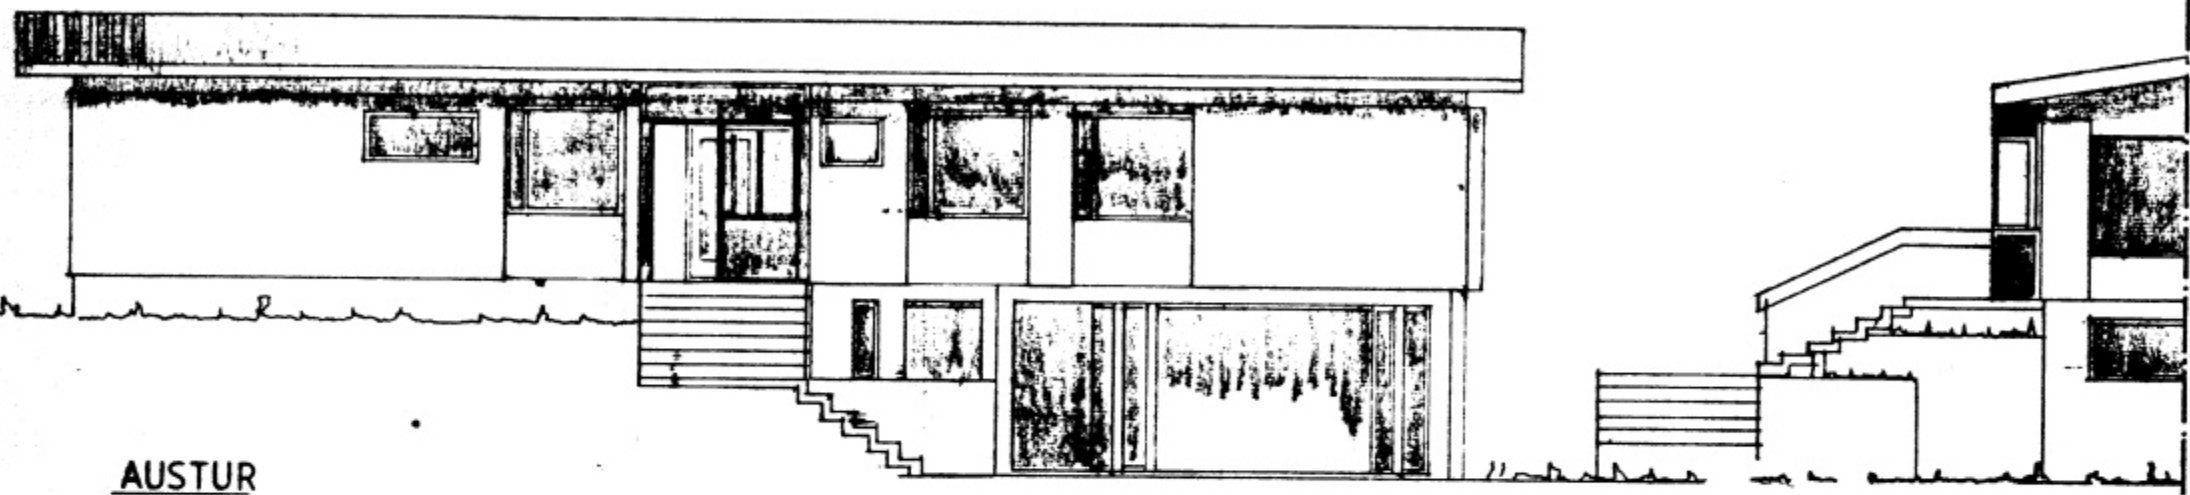


AUSTUR

NORÐUR

grindaefni úr unnu gluggaefni

M 1:1

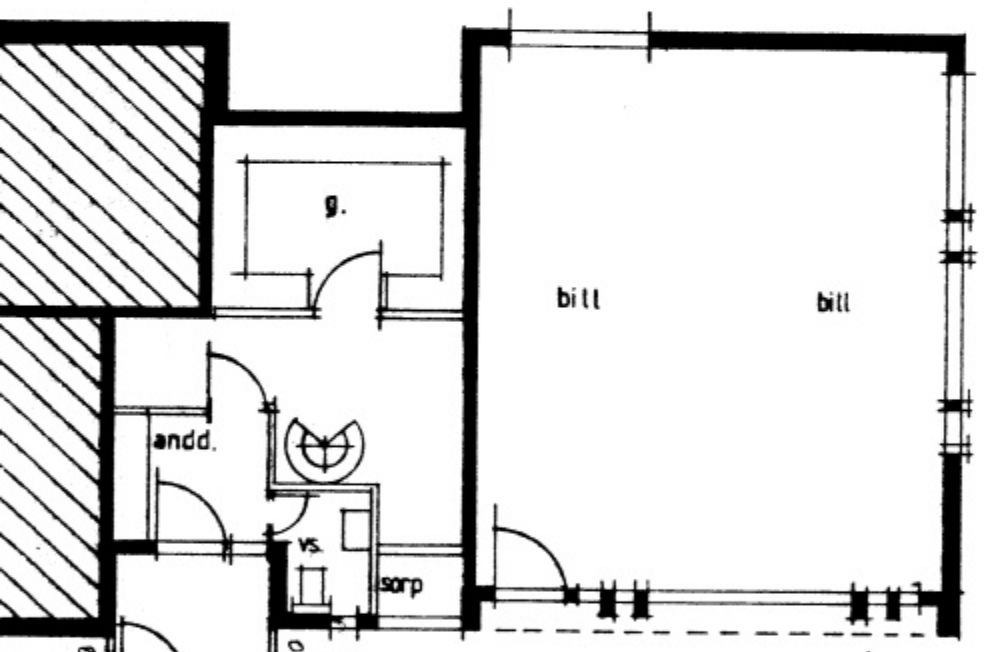


FYRIR HUGAÐAÐ VINDFANG

0,7m
2,20m
0,90m

150
223

M 1:100

MYND

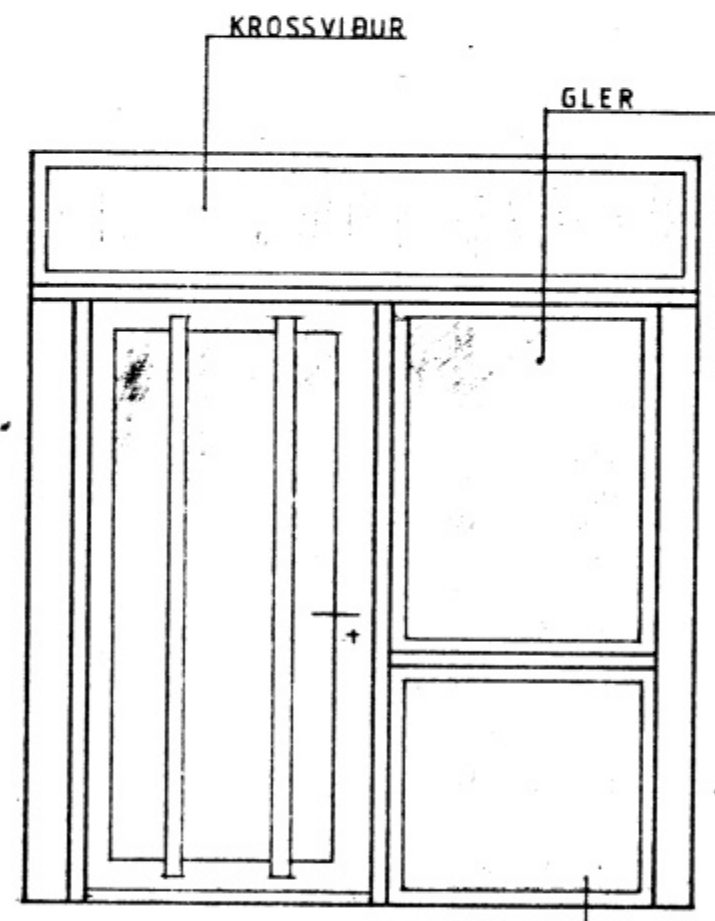


KROSSVIÐUR

GLER

M 1:25

KROSSVIÐUR

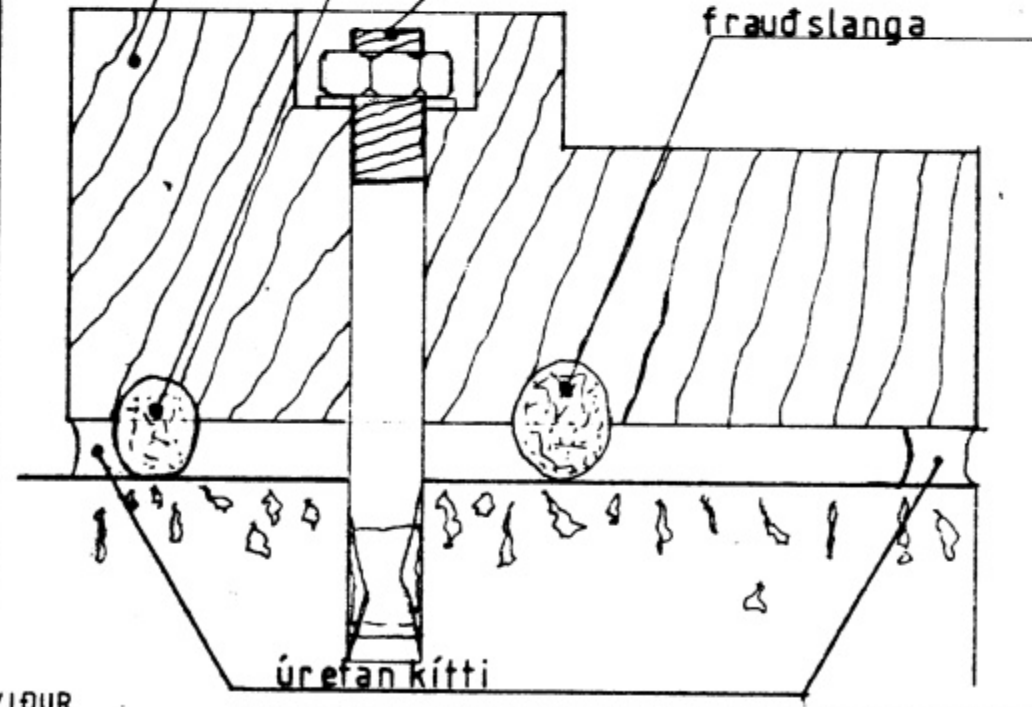

fr slanga

vegglægja festist á stétt með 10/150 múrboltum c/c 50 cm og veggi

frauðslanga

úrefan kítti

D.G.S 15/1187

SMÁRAGATA NR 16

VINDFANG