


5951

RAGATA 20

KEY JUM


NÚVEÐANDI 4DS

VIÐBYGGING

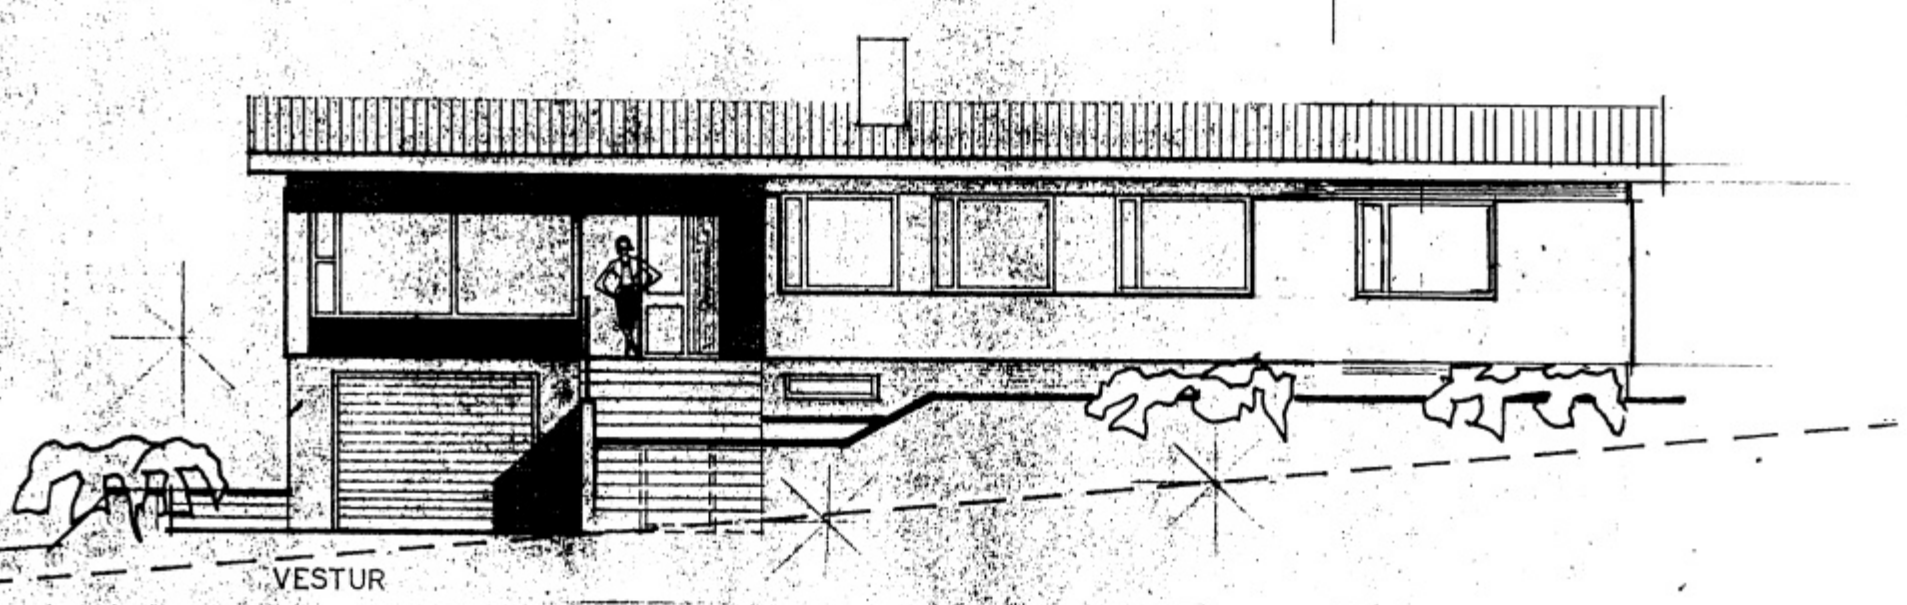


VESTUR

VIÐBYGGING NÚVEÐANDI 4DS

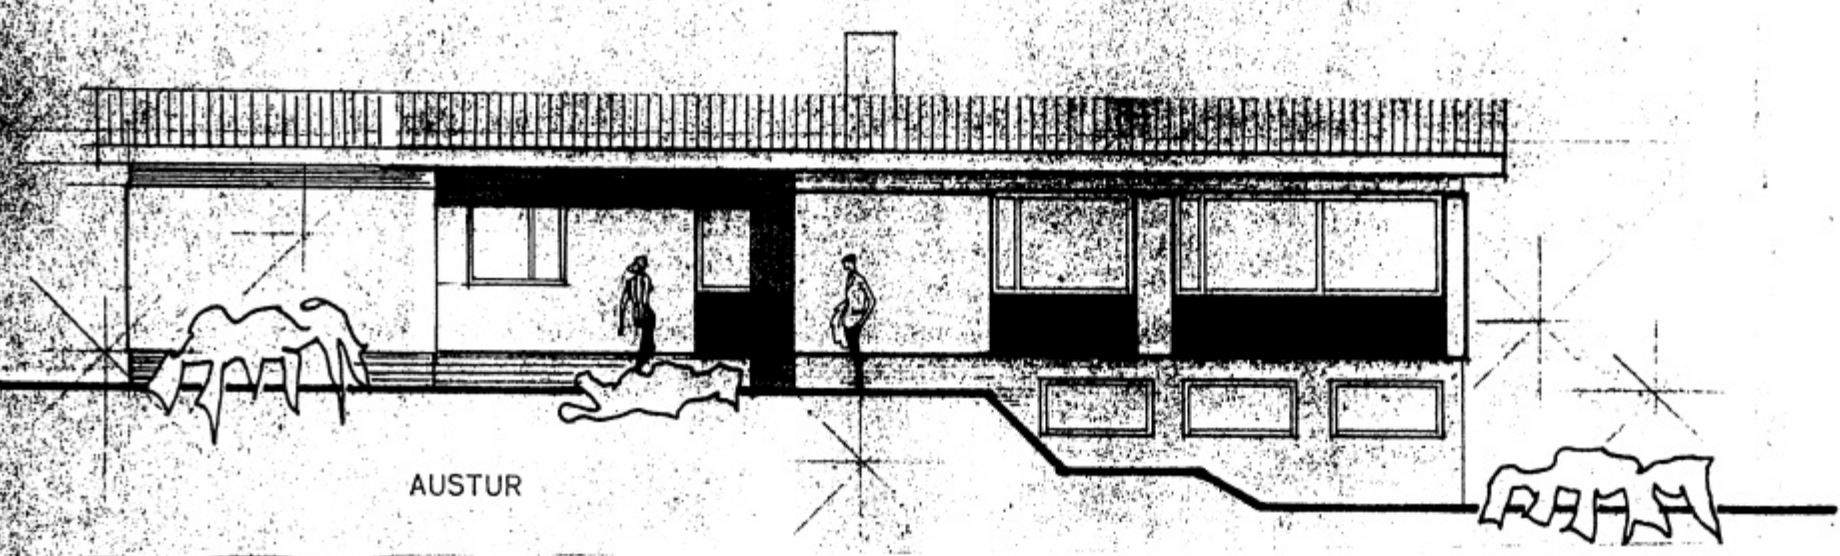

AUSTUR

26

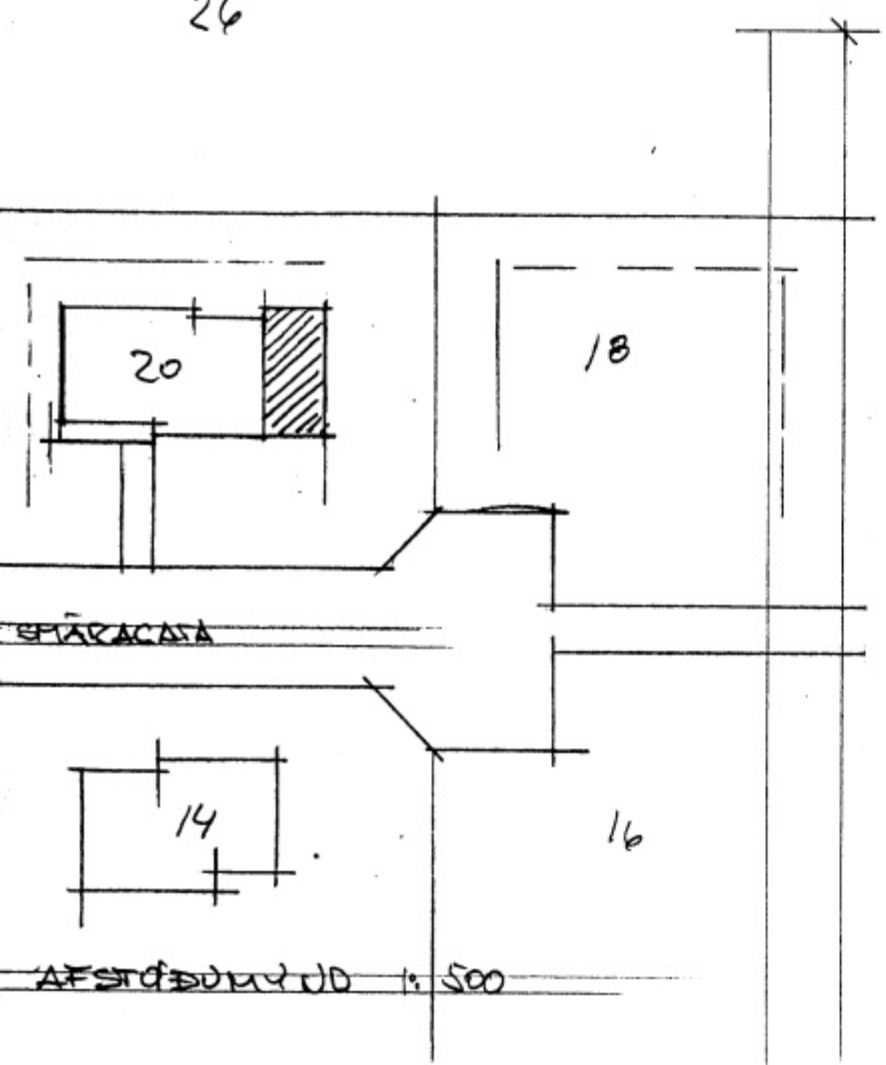

SMARAGATA LO VESTMANNNAEYJUM
 TILLAGA AD VIÐBYGGINGU
 ÚTLIT AUSTUR & VESTURHLÍÐ
 OG AFSTÖÐUMYND HELIKU 1:100
 TEIKN NR 2 1:500
 PALL 20 PHONÍASSON TEKNIÐR. VESTM.