5958

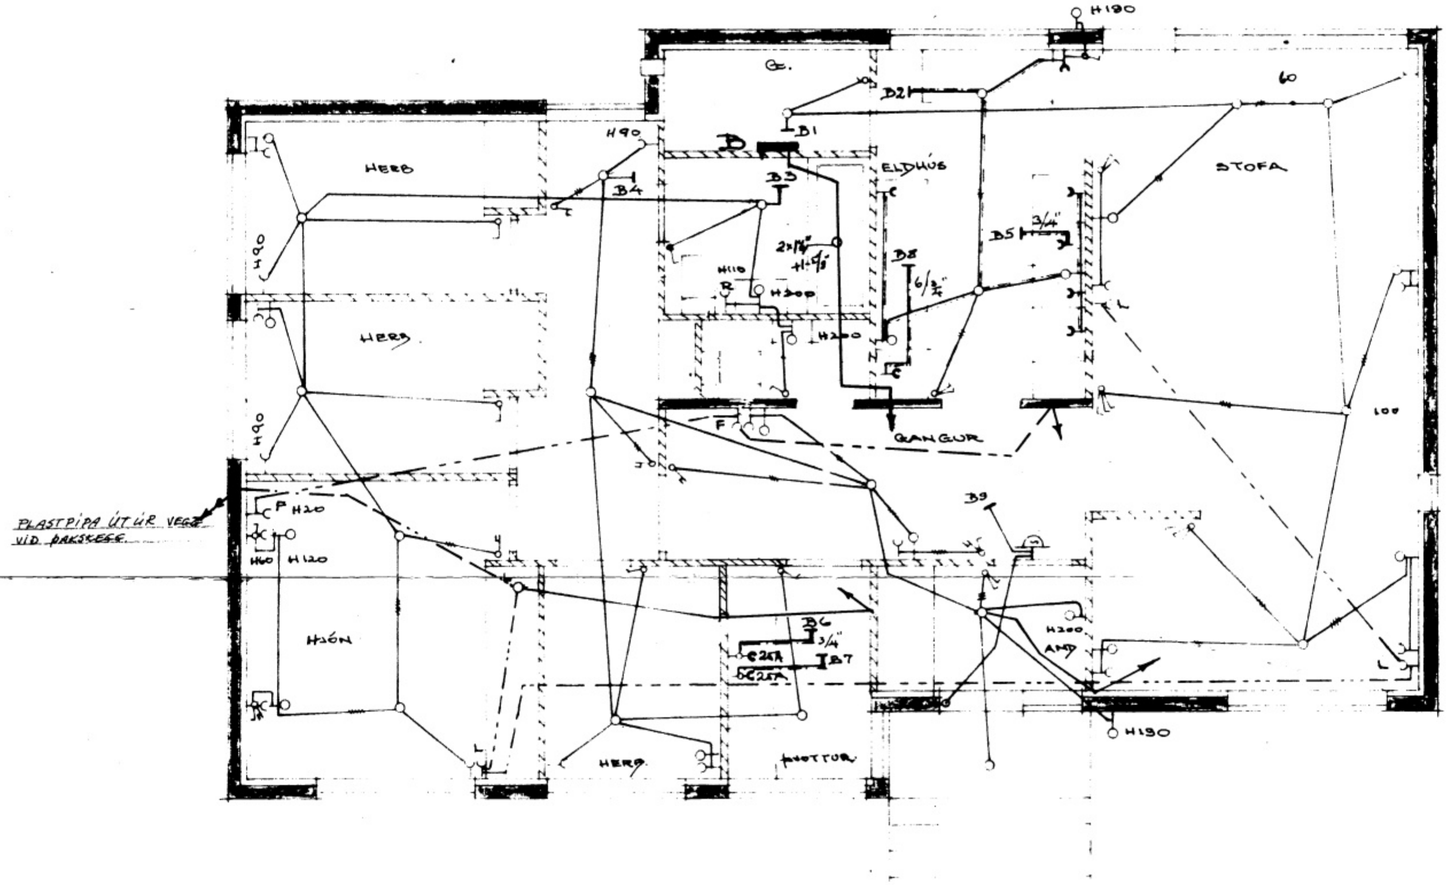

SKÝRINGAR

1. ROFAR: 110 cm FRÁ GÓLFI
2. TENGLAR: 20 cm -"- NEMA:
3. -"- ELDH. ÞVOTTH: 110cm -"-
4. -"- f. HELLUR-OFN: 90cm -"- UNDIRTAKIÐ (SJÁ INNRÉTT. TEIKN).
5. -"- SÉRST. RAKVÉLATENGILL: R: 160cm -"-
6. VEGGLJÓS: 165 cm -"- NEMA
   ANNAÐ SÉ SÝNT
7. HITALÐA: T: 135 cm -"-
8. LOFTNET: N: 20 cm -"-
9. SÍMI: F: 20 cm -"- (TENGLADÓS M. SKRÚFUFESTUM)
10. AÐALTAFLA: A: KJALLARA (t.d. J.B.P 114)
11. UNDIRTAFLA: B: ÍBÚÐARHÆÐ. (t.d. J.B.P. 112/7-9)
12. ALLAR PÍPUR 5/8" NEMA ANNARS SÉ GETIÐ.

HÚSNÆÐISMÁLASTOFNUN RÍKISINS	
RAFLÖGN	EINBÝLISHÚS
ÍBÚÐARHÆÐ	VERK 2045
	M: 1:50
	BLAÐ 2
APRÍL 1969	
	455-2