
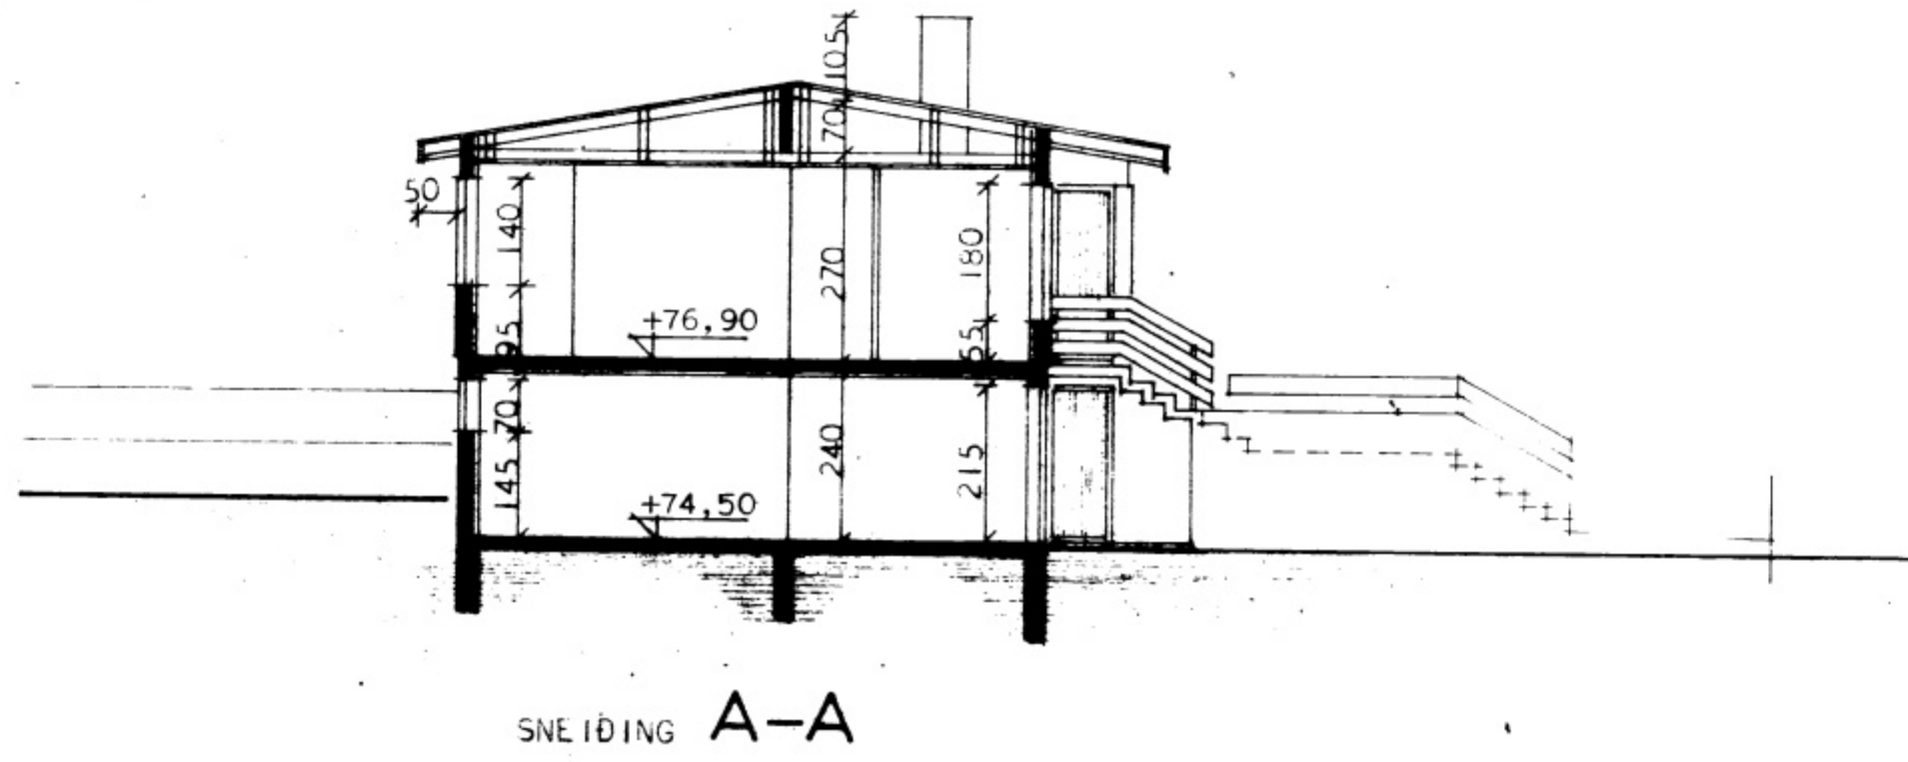
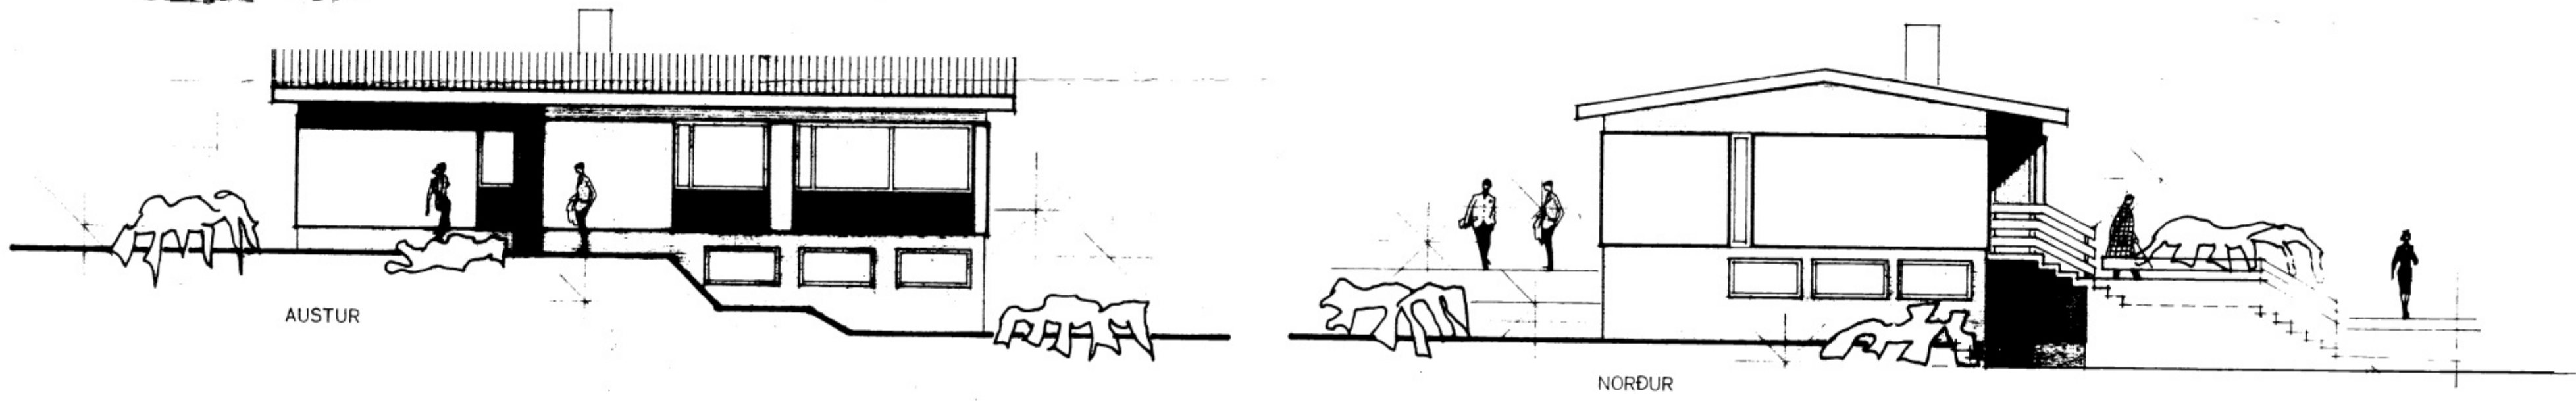


SMÁRAGATA 20

VESTMANNAEYJUM

5960

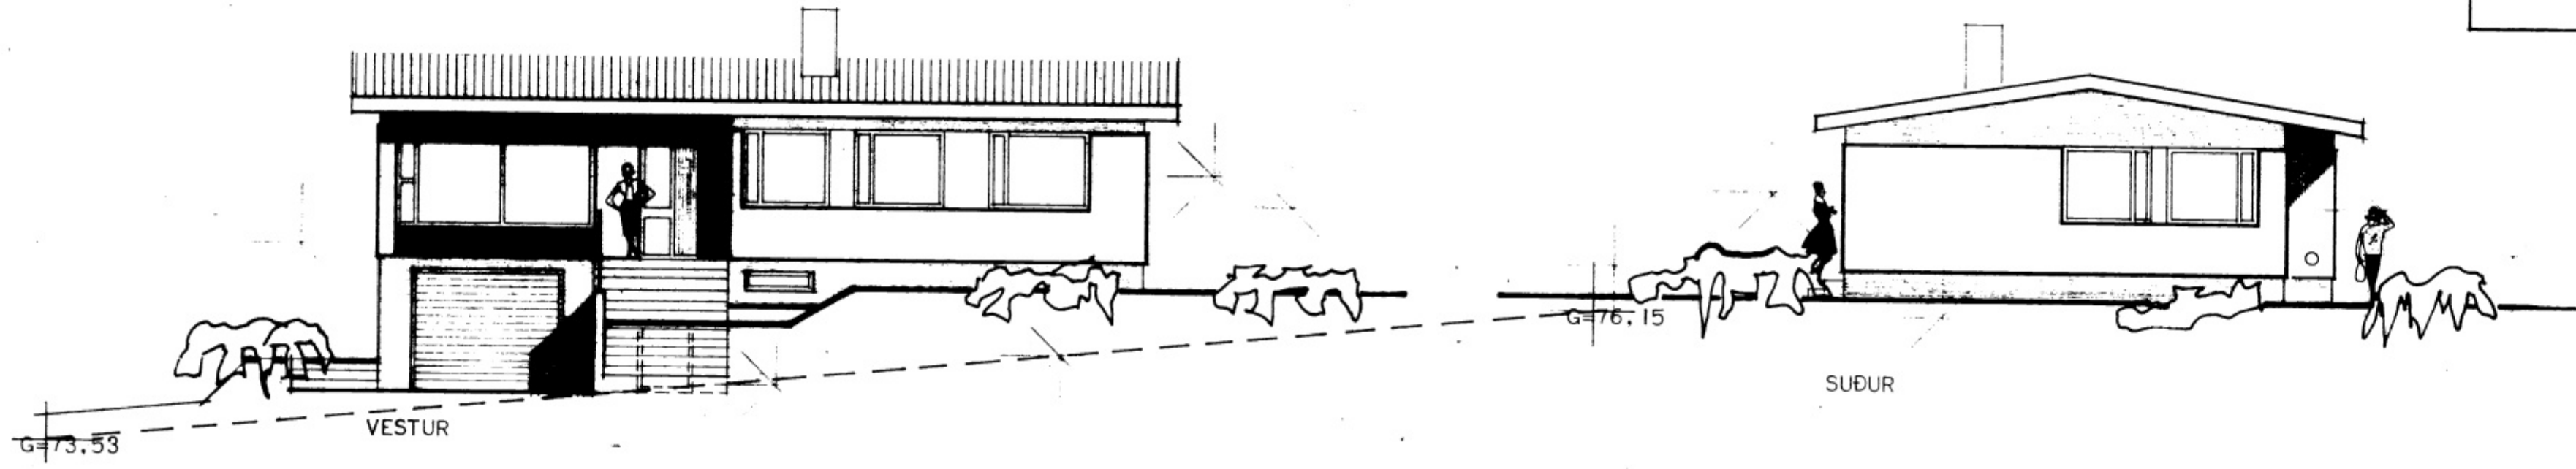

STAÐFÆRT Í DES. 1974

HÚSNÆÐISMÁLASTOFNUN RÍKISINS	EINBÝLIHÚS
TEKNIÞYNDIR OG SNEIÐING	VERK NR. 2046
MÁL 1:100	BLAÐ NR. 2
	1969
<i>Magnús Ástígsson</i> <i>Hallgrímur Halldórsson</i>	