5962

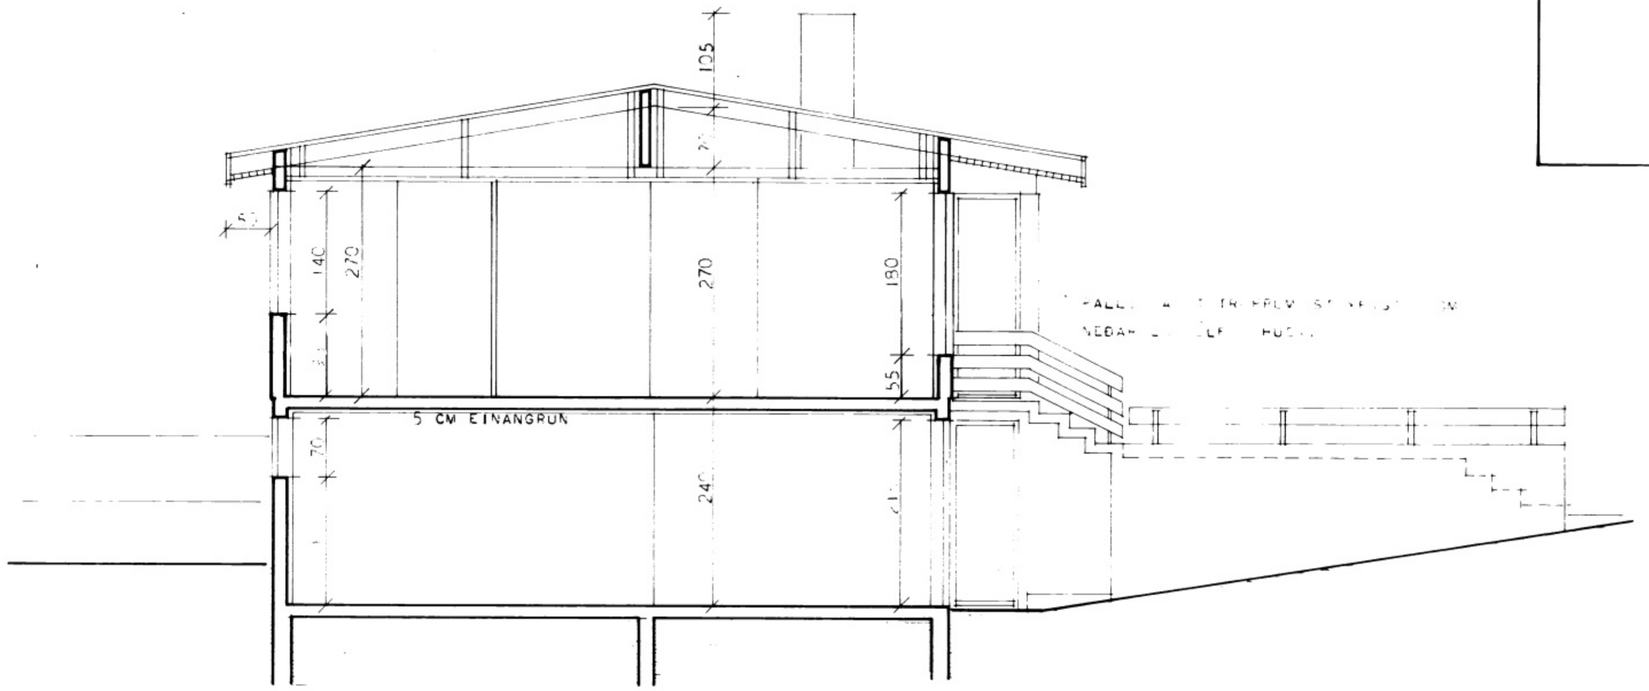


SNIÐ A–A

UPPFYLLING Í GRUNN SE HRAUNMÖL EÐA GRÚS

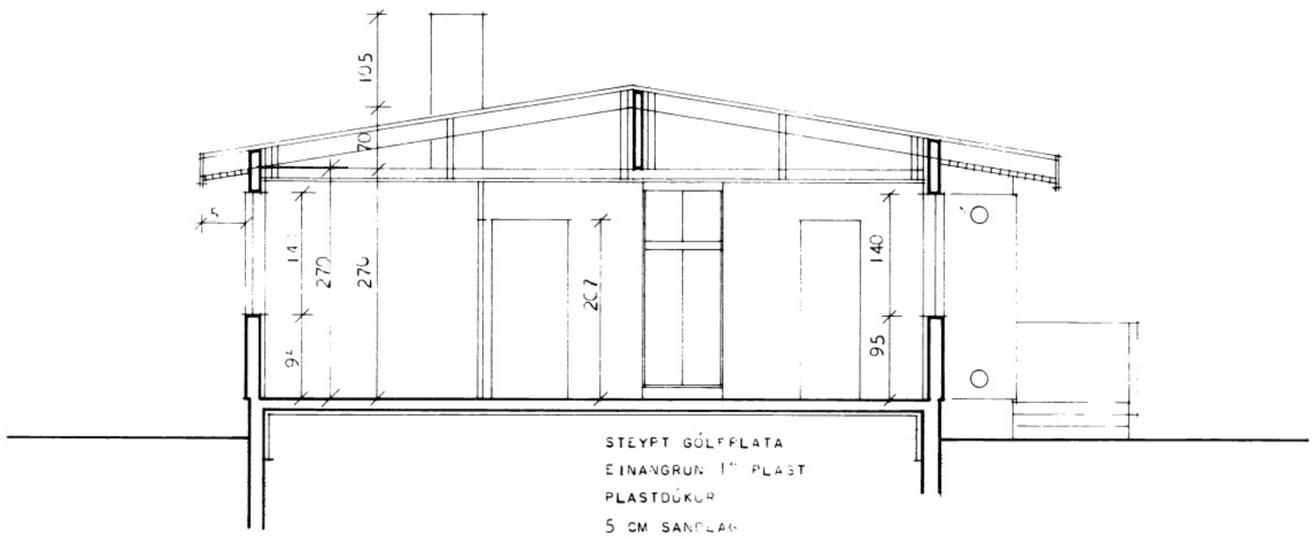


SNIÐ B–B

SUMARBÚSTAÐUR
EINBÝLISHÚS
VERK NR.
2046
TEIKN. NR. 5
1969
Magnús Ingi Ingvarsson
Halldór Halldórsson