5963

NGAR: UPPMEÐ OG UNDIR GLUGGA OG HURÐAOP KOMI 2 K 10.
IR OP KOMI 3 K 10. NEMA ANNAÐ SÉ TEKIÐ FRAM. LÓÐRÉTT
NÁI FRÁ GÓLFI OG AÐ ÞAKSKEGGI EN LÁRÉTT JÁRN NÁI 50.CM
IR OP EÐA SÉU SAMFELLD UM FLEIRI OP.
TSMAGN Í STEYPU SÉ 250.KG/M³ NOTA SKAL LOFTBLENDI OG
RA STEYPUNA, SIGMÁL STEYPU SÉ 6-10.CM.
UEFNI SÉ BEINT.HÚSÞURRT OG LAUST VIÐ STÓRA KVISTI OG
GUR.BERA SKAL FÚAVARNAREFNI Á SPERRUENDA.SPERRUSAMSKEYTI
LA SPERRUFLETI ER LIGGJA AÐ STEYPU.
UENDAR OG MÆNIR FESTAST Í STEYPU MEÐ LYKKJUM ÚR Ø 8
VERSNIÐ.
MERKT K ER KAMBSTÁL K40.MEÐ RJ=2000 KG/CM² EN STÁL
Ø ER STÁL 37.

TEINN EINANGRIST AÐ INNAN MEÐ 7.CM VIKURPLÖTUM OG
ST Í ÚTBRÚN MEÐ K 8 % 20.LÓÐRÉTT OG LÁRÉTT MEÐ LYKKJUM
% 20.

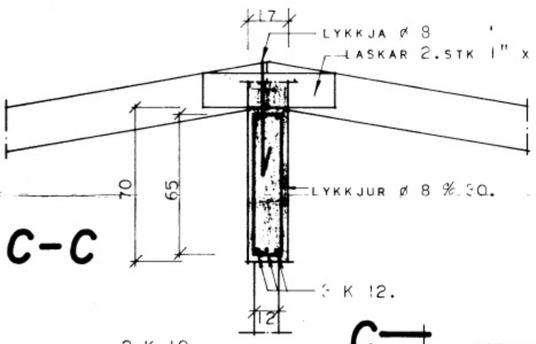

C-C

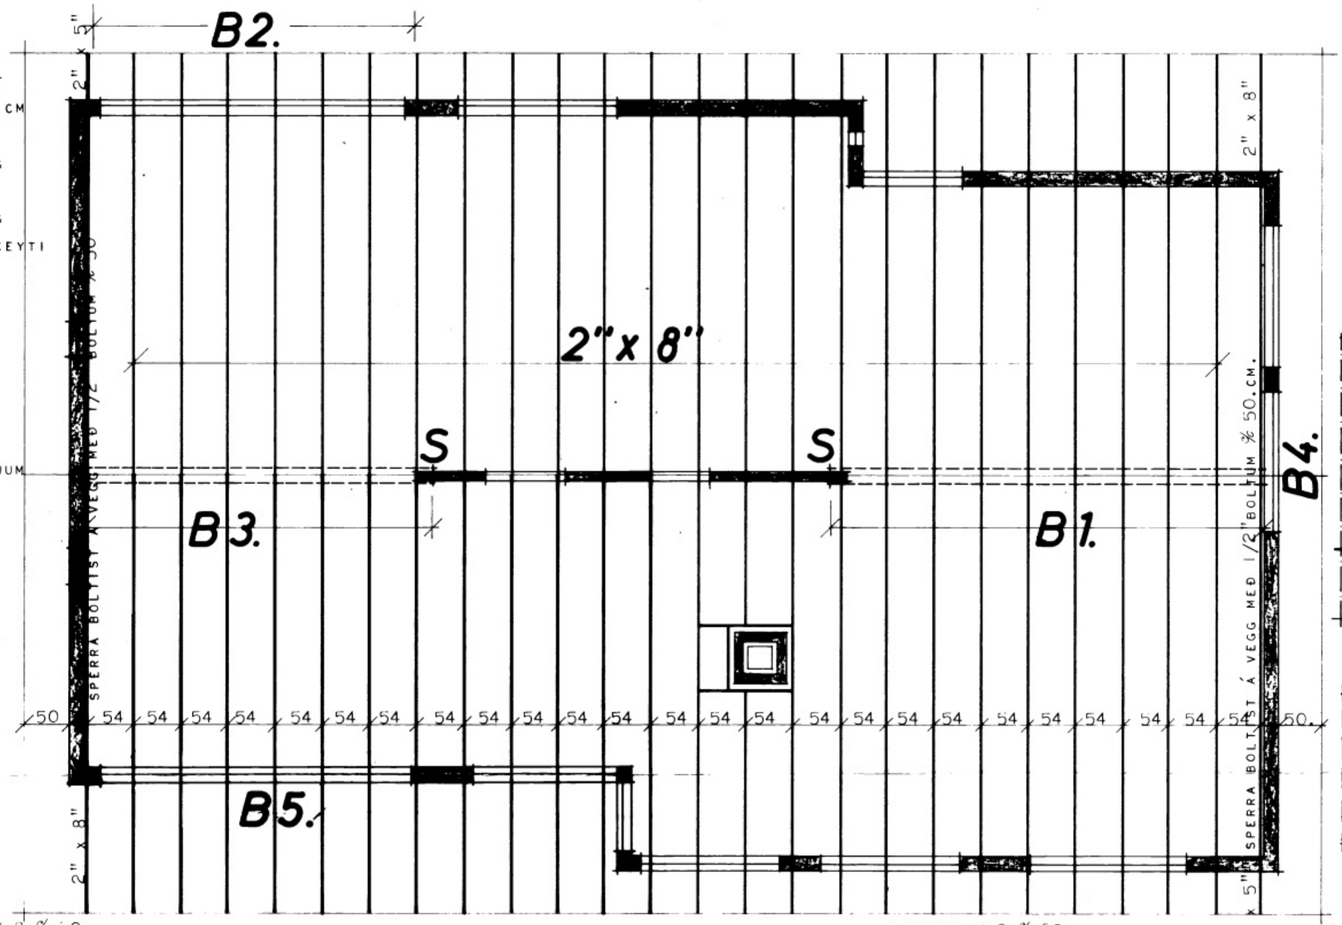

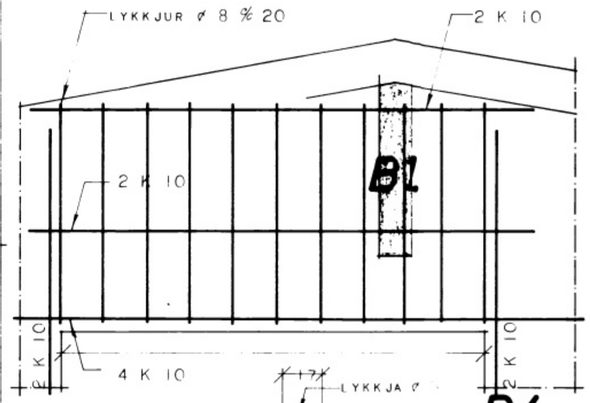

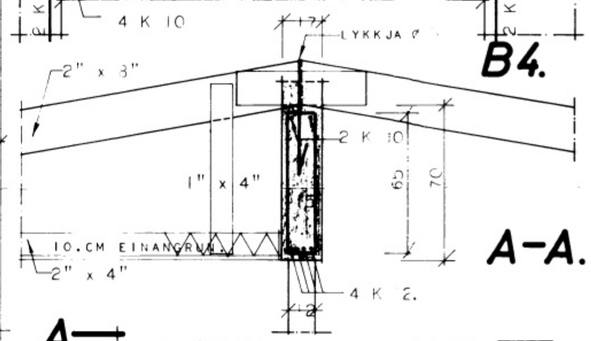

A-A.

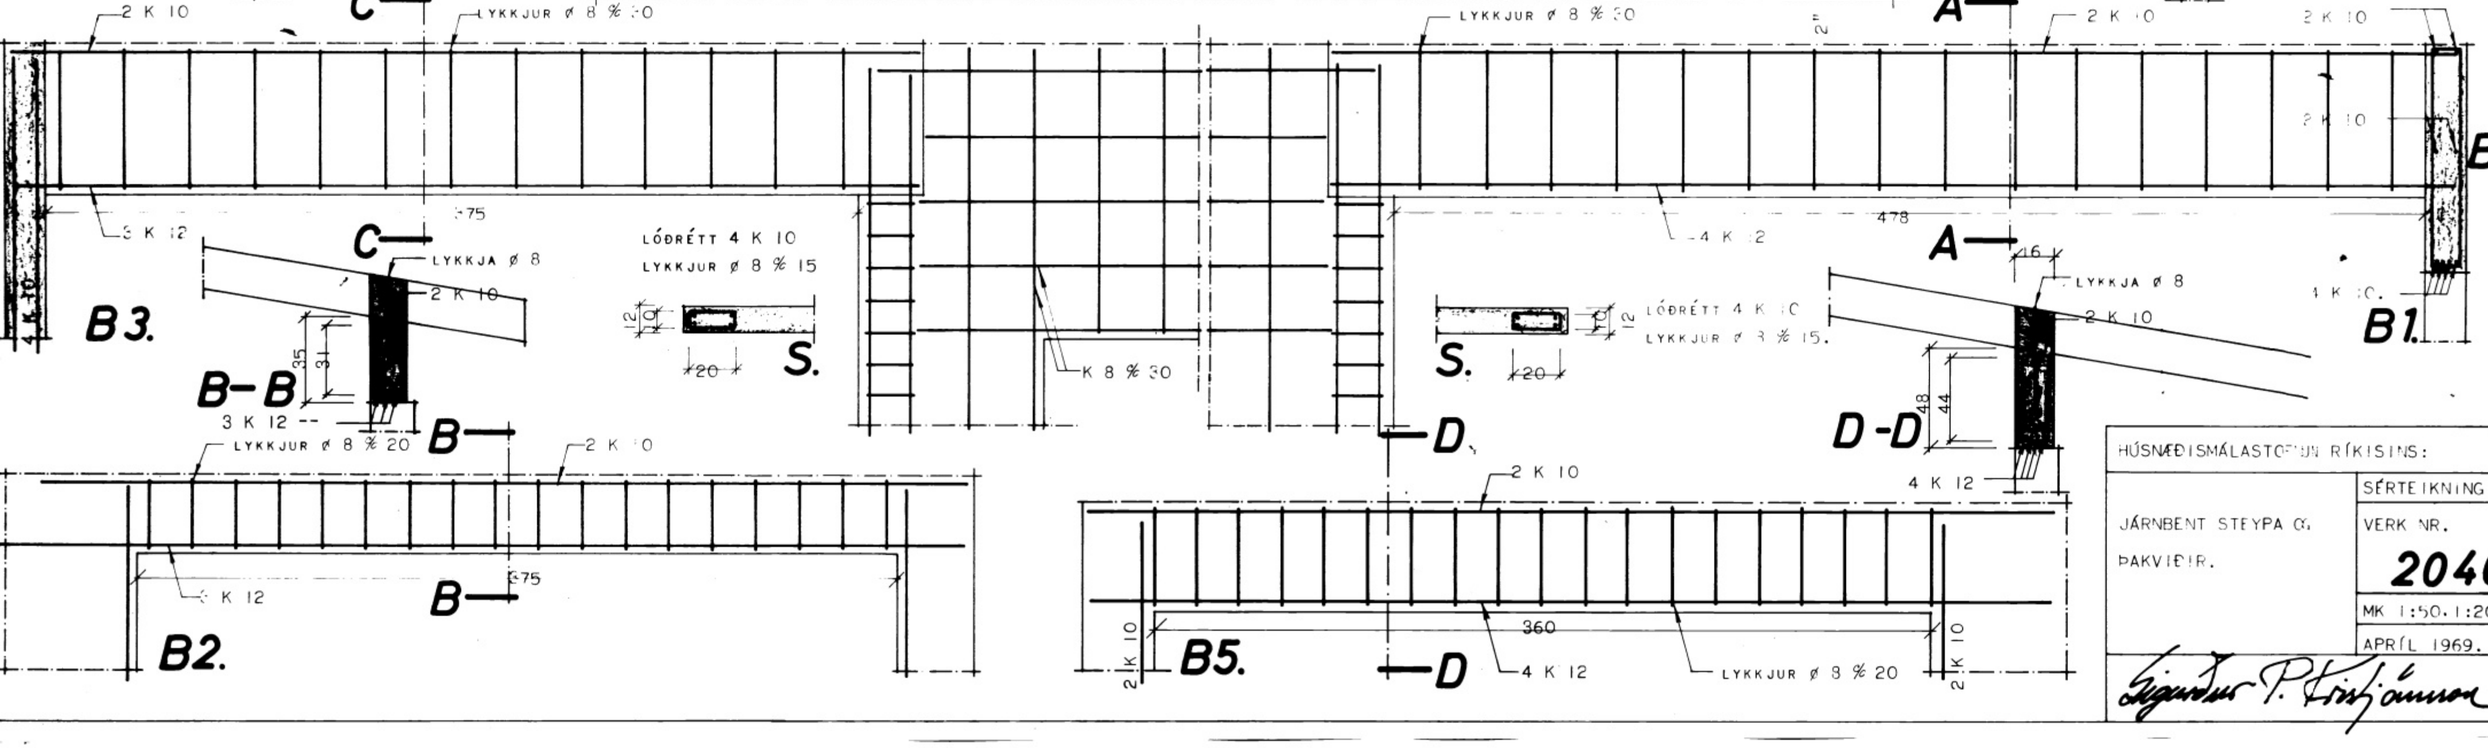

HÚSNÆÐISMÁLASTOFNUN RÍKISINS:	
JÁRNBENT STEYPA Ø. ÞAKVIÐIR.	SÉRTEIKNING
	VERK NR. **2046.**
	MK 1:50. 1:20
	APRÍL 1969.

Sigurður P. Kristjánsson