


5944

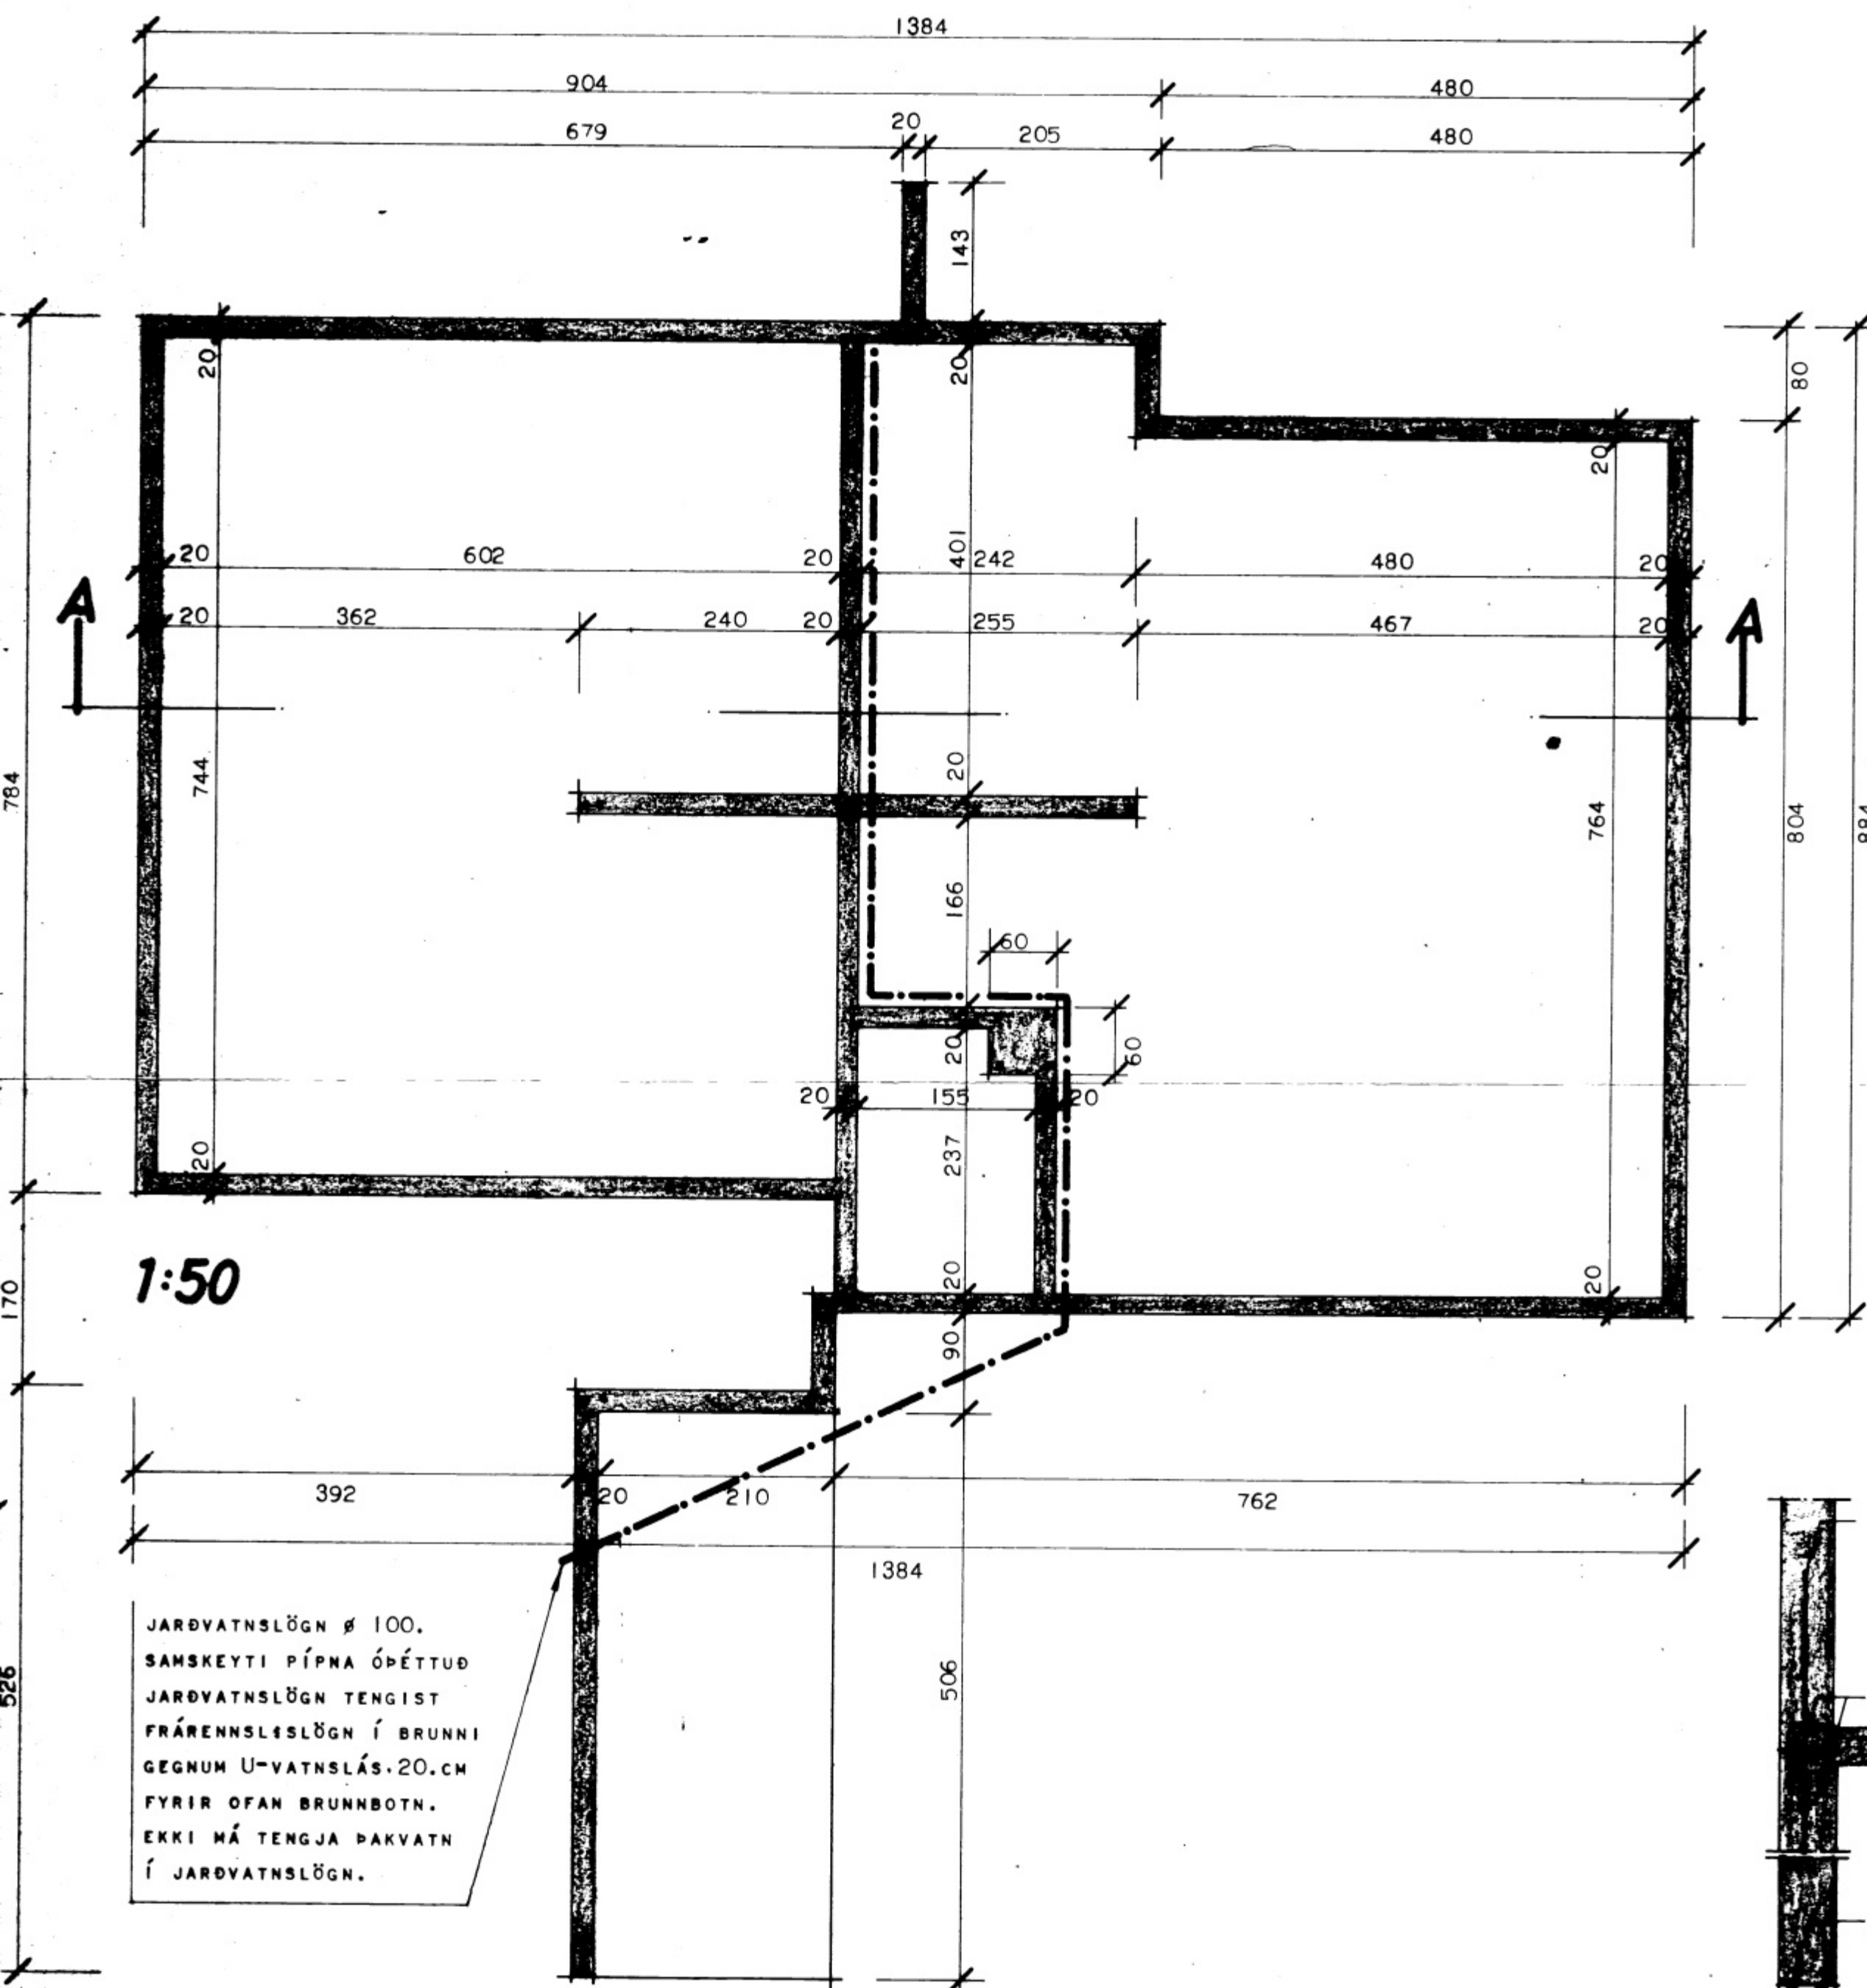


1:50

JARÐVATNSLÖGN Ø 100.  
SAMSKEYTI PÍPNA ÓÞÉTTUÐ  
JARÐVATNSLÖGN TENGIST  
FRÁRENNISLÖGN Í BRUNNI  
GEGNUM U-VATNSLÁS. 20.CM  
FYRIR OFAN BRUNNBOTN.  
EKKI MÁ TENGJA ÞAKVATN  
Í JARÐVATNSLÖGN.

SKÝRINGAR.EFST OG NEÐST Í UNDIRSTÖÐUVEGGJUM KOMI 2 K 10.LÁRÉTT HEIL UM HORN EÐA VÍXLLÖGD  
UM 50.CM. Í STEYPUSKIL VEGGJA OG BOTNPLÖTU KOMI LÓÐRÉTT K 8 % 30 L=115.CM.SBR ÞVERSNID A-A.  
BLÖNDUN STEYPU: Í NEÐSTA GÓLFI OG SÖKKULVEGGJUM SÉU 250.KG.SEMENTS PR.M<sup>3</sup>.STEYPU.NOTA SKAL  
LOFTBLENDI OG VIBRERA STEYPUNA. SIGMÁL STEYPU SÉ 6-10.CM.  
BREIDD Á UNDIRSTÖÐUM SÉ 20.CM EF Í GRUNNI ER KLÖPP EÐA MÓHELLA. EF ANNAI JARÐVEGUR ER Í  
GRUNNI.SKAL Hafa SAMRÁÐ VIÐ BYGGINGAFULLTRÚA EÐA TEIKNISTOFU H.M.S.R.  
DÝPT Á UNDIRSTÖÐUM SÉ MINNST 120.CM NIÐURFYRIR JARÐVEGSYFIRBORD NEMA EF KLÖPP ER OFAR Í  
GRUNNI.ÞÓ SKAL DÝPT Á UNDIRSTÖÐUM EIGI VERA MINNI EN 30.CM. NIÐURFYRIR NEÐRI BRÚN BOTNPLÖTU.

A-A. 1:20.

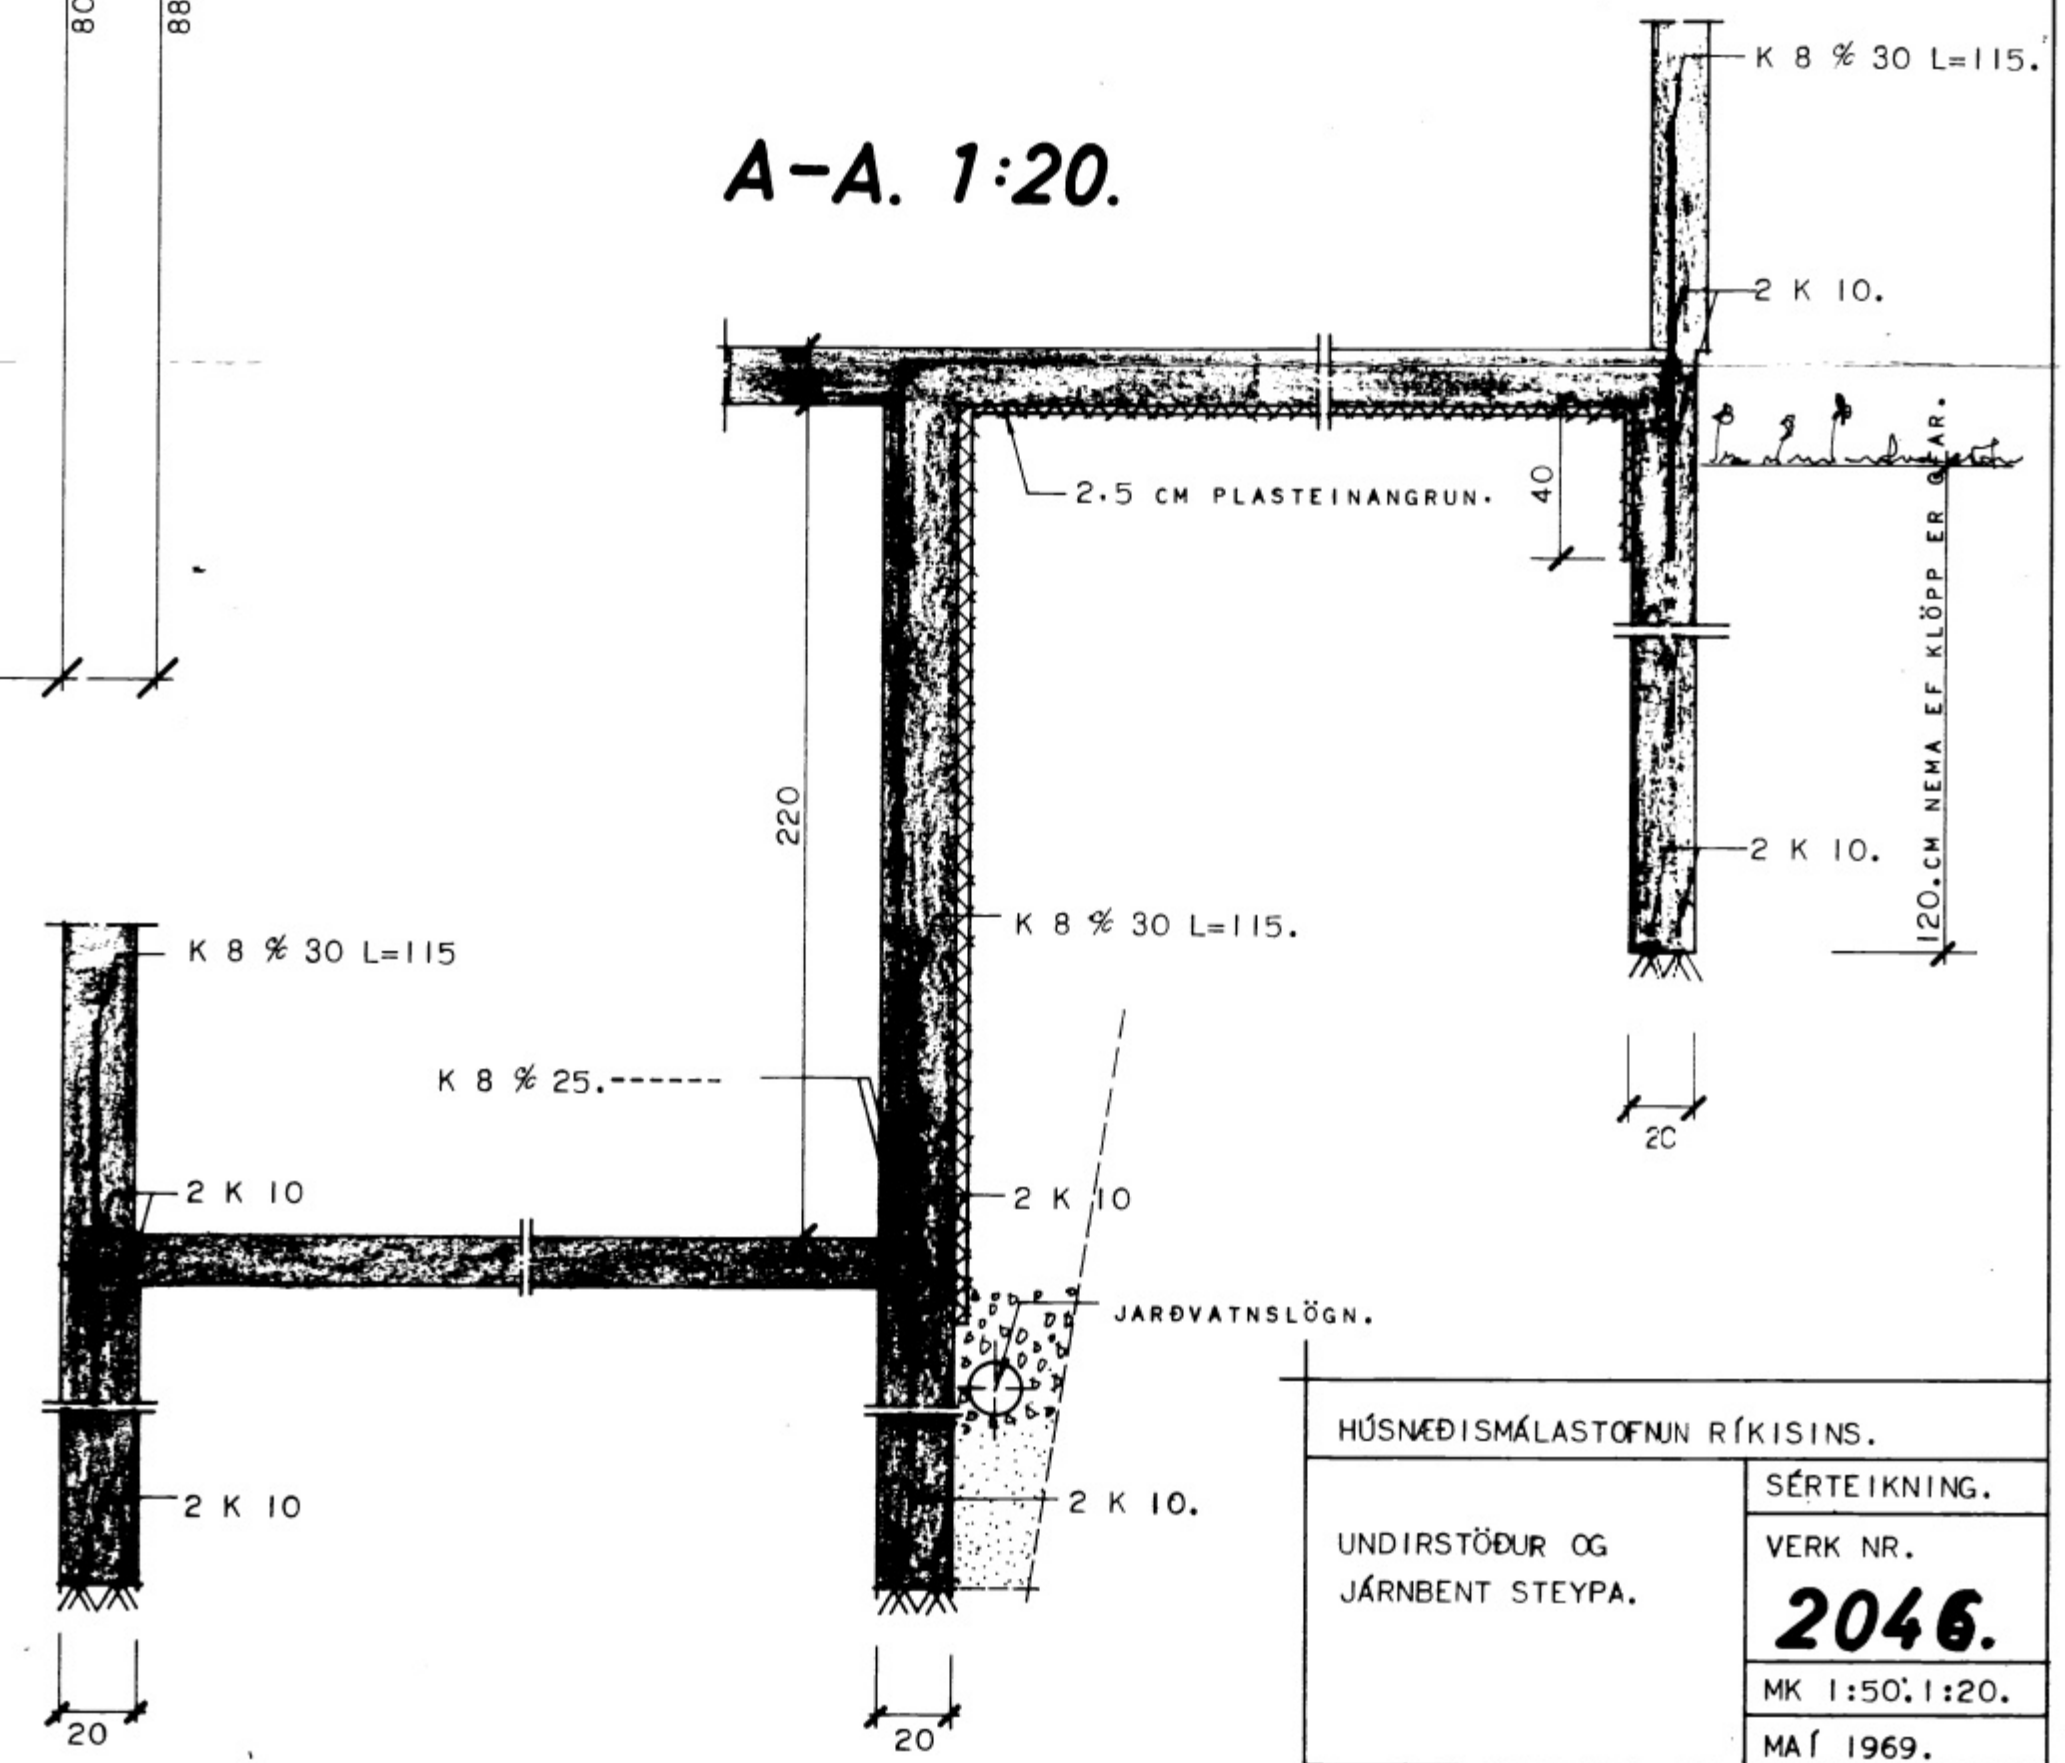

HÚSNÆÐISMÁLASTOFNUN RÍKISINS.	
UNDIRSTÖÐUR OG JÁRNBENT STEYPA.	SÉRTEIKNING.
	VERK NR. <b>2046.</b>
	MK 1:50:1:20.
	MÁÍ 1969.

Sigurdur P. Kristjánsson