


5968

SAMÞYKKT BYGGINGA HEFNI


27.3.87

BYGGINGAULLTRÖÐIN | VESIMANNAEYJUM


Jakob Hafmann

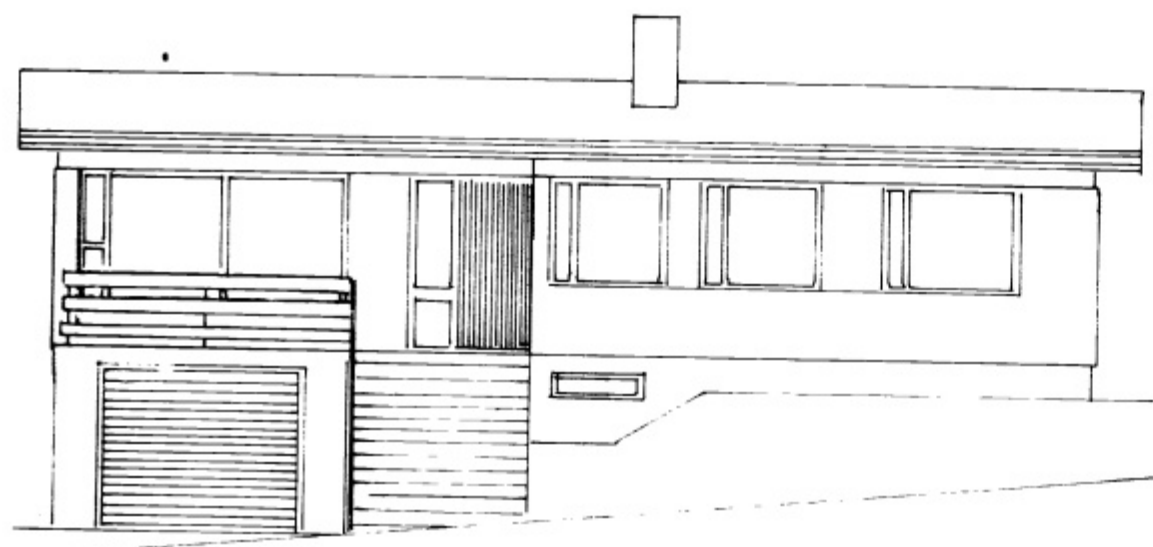


VESTUR

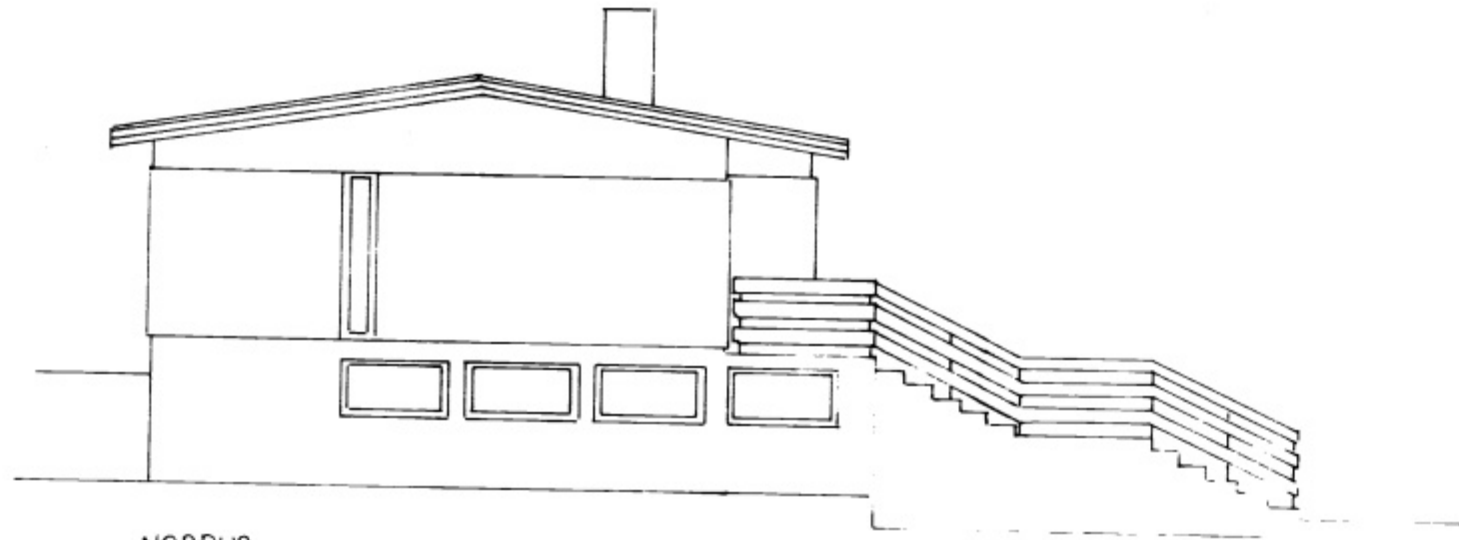

NORÐUR

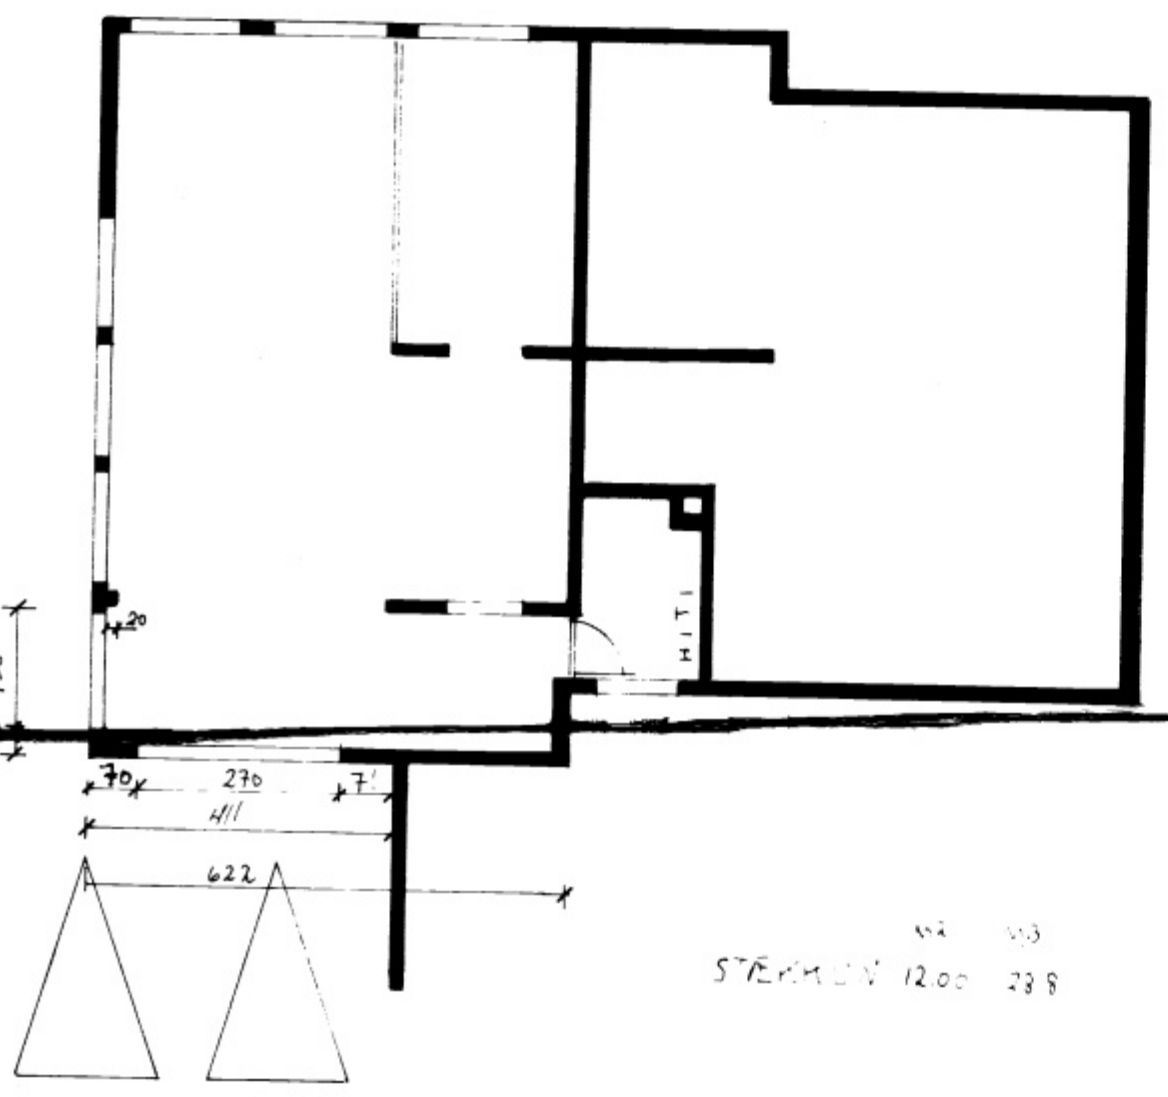


STÆKKUN 12.00 23.8

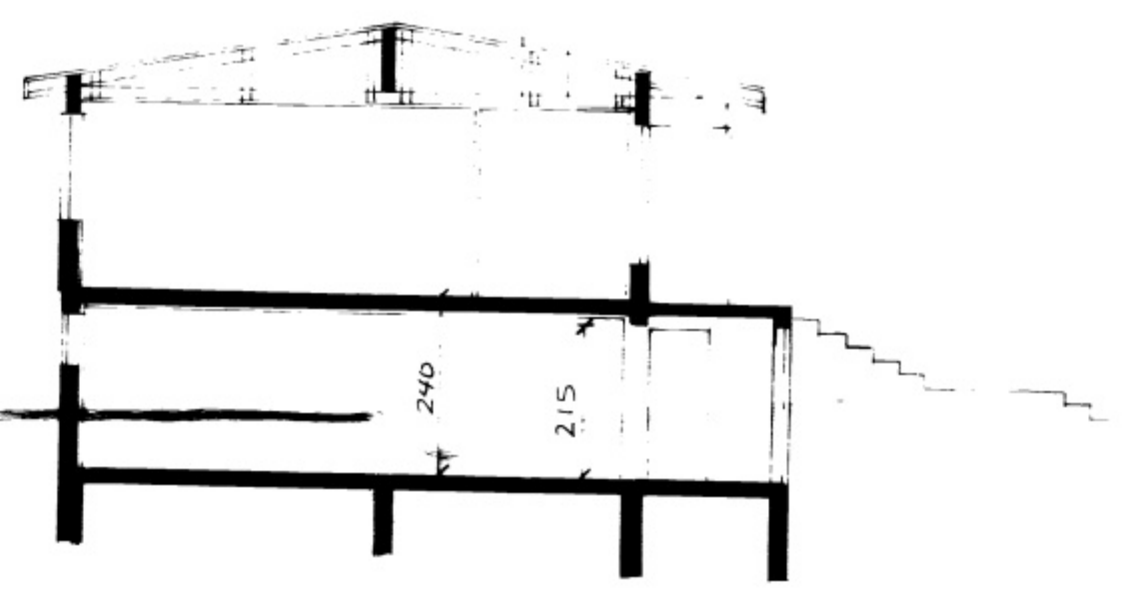

STUTT LYSING Á VIÐBYGGINGU:
BYGGT ER UNDIR SKALIR, SEM ERU Á VESTURHLÍÐ
BÍLGEYMSLUYR ERU FÆRÐAR FRAM
OG ENUM GLUGGA ER BÆTT VIÐ Á NORÐURHLÍÐ
JND RSTÖÐUR SKULU VERA EINS OG Í HUSINU
JANNA SKAL GLUGGA OG BÍLGEYMSLUYR EINS OG
-25.50

N ←

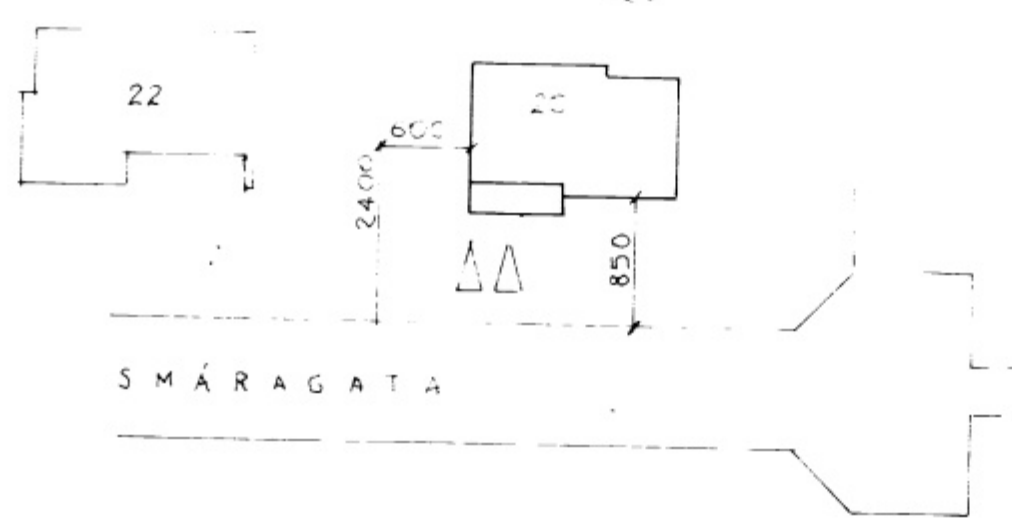

SMÁRAGATA

VERKEFNI	DAGS
SMÁRAGATA 20.	22.03.1987
	MKV. 1:40 / 1:500
STÆKKUN 'A' BÍLGEYMSLU.	DR
	BLAÐ NR. 1 AF 1
Jakob Hafmann	ETI