
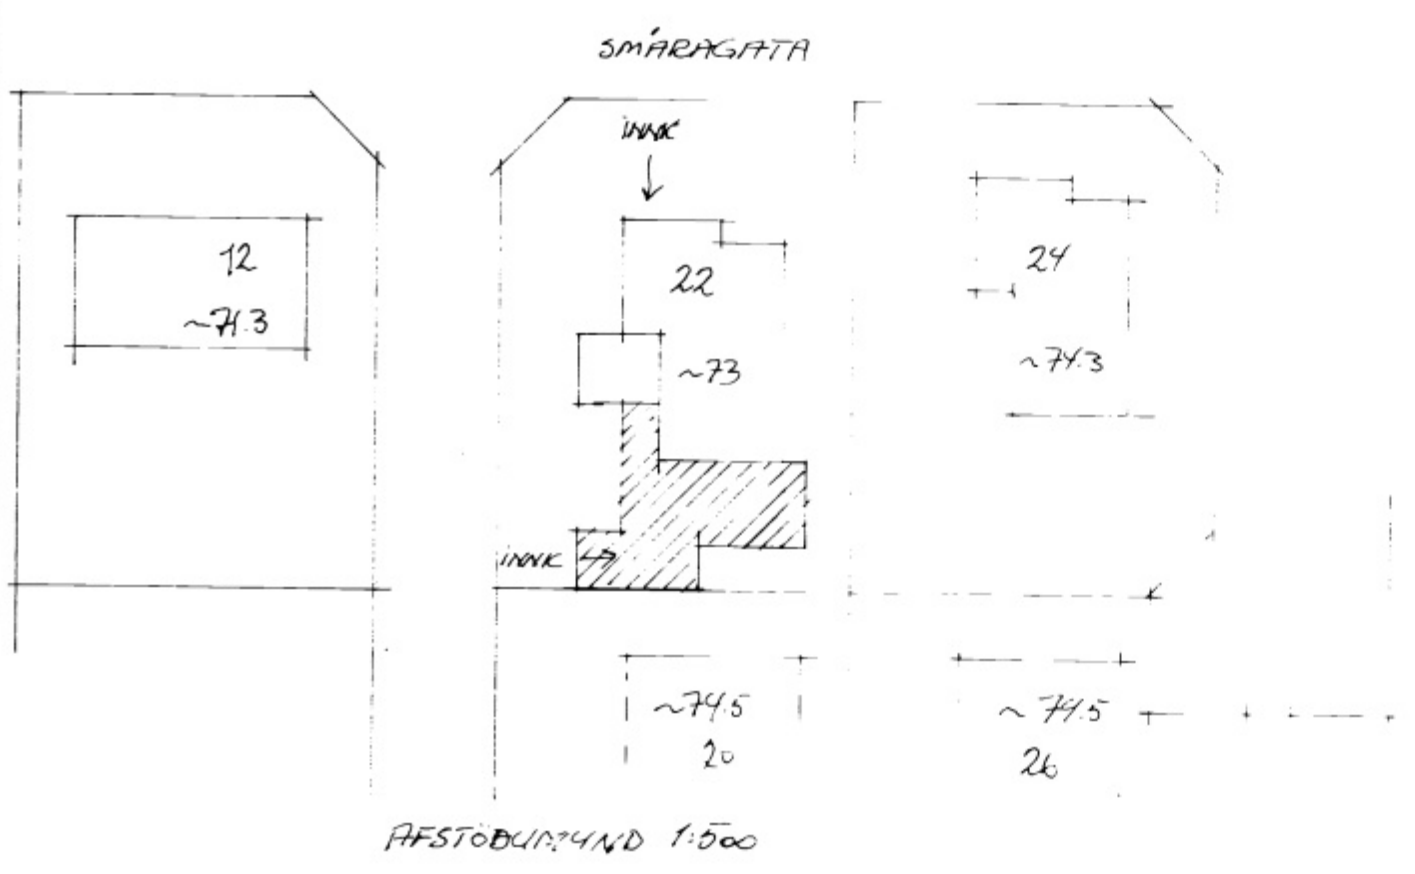
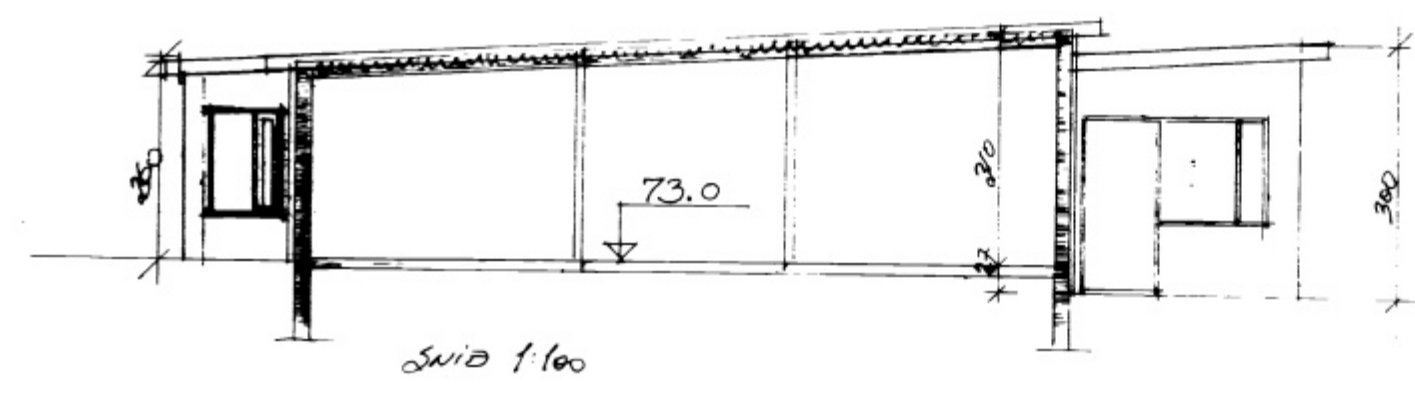


SKYFINGAR

ÚTVEGGIR: 15 cm JÆRÐENT STEIUSTEYPA EIRKUNGRADIP AD ÚTAN
 MED 10 CM PLASTI OG DUSSABIR MED KLURKERFI
 ÞAK: SPERRUR 50 x 225mm x 50 cm YFIR HOL OG HÉRBERGI
 50 x 200 x 60cm ANNAES STAÐAR KLEDDAR BORDAKLEÐUNGU
 OG PAPPÁ MED LITLUCCI STÁLI, FILLNAKTRAG MED 2x80mm
 STEINULL, ÚNDPAPPA AD OFAN - PLASTULLI AD NEÐAN
 ÞAÐHAGNUS GRUND OG GÍFSPÖTUR

SAMÞYKKT BYGGINGAHEFND
 17-03-93
 DALLI ÞRÓGMAN

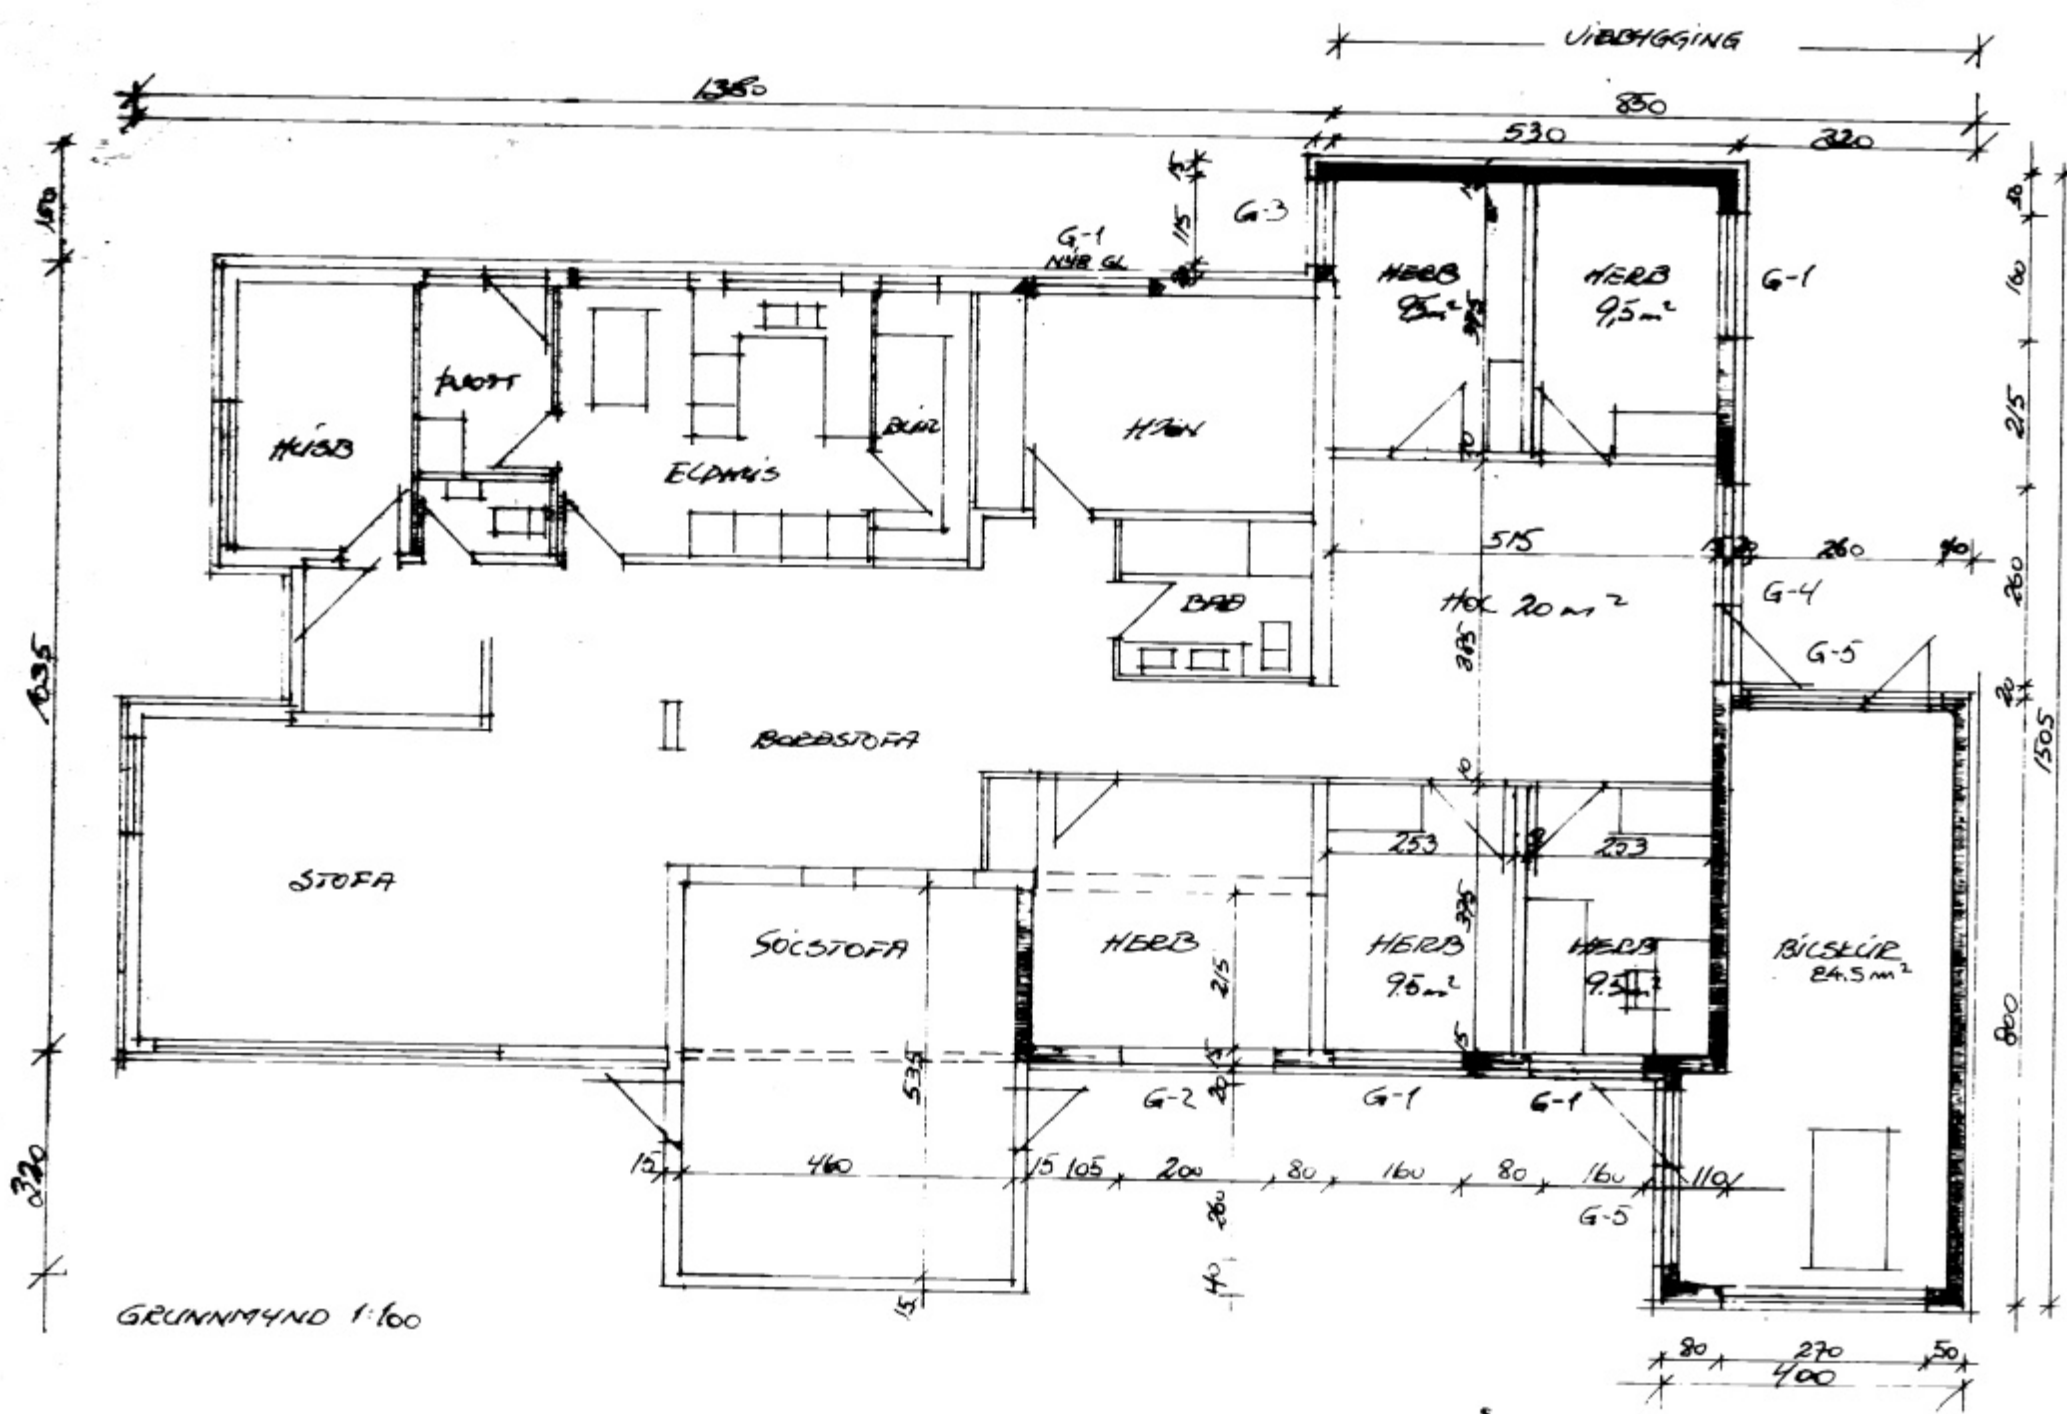

SKYFINGAR
 STÆKKUN IBÚÐAR 71.2 m²
 SÖLUSTOFA 27 -
 BÍLGEYMSLA 28.2 -
 SAMTALS: 126.4 m²

breyting A ÞAKSÁHATTS	breyting C	verkefni SMÁRAGATA 22 VESTMANNAEYJUM	PÁLL ZÓPHÓNÍASSON TEIKNISTOFA	verk nr. 9201	dags. JA: 92
breyting B	breyting D	verkefni VÍÐBYGGING	RÁÐGJAFAVERFKFRÆÐIÞJÓNUSTA F.R.V.		breyting A
mælikv. 1:100, 1:500	telkn. SP hannað SP	GRUNNMYND, SNID OG AFSTÖÐUMYND	KIRKJUVEGI 23 900 VESTMANNAEYJUM.	telkn. nr. 2	maí 1993
			SÍMI 98-12711, 12239 TELEFAX 98-13076		