




AUSTUR

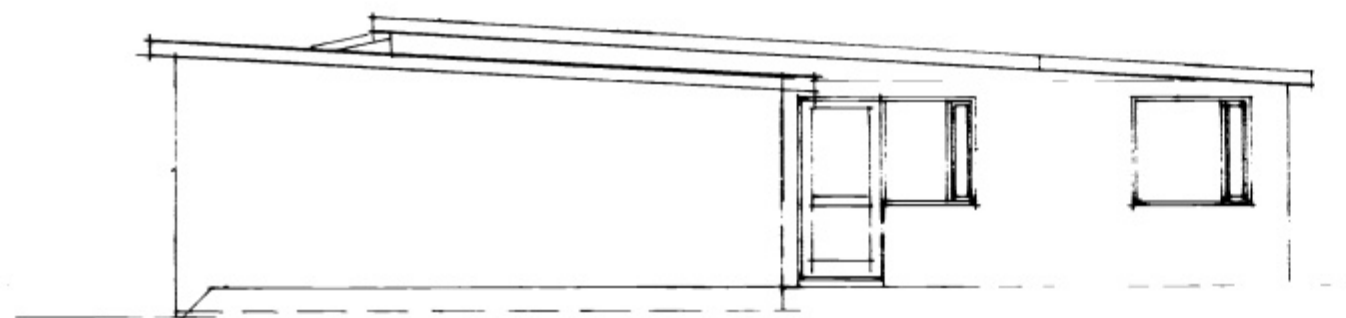

SUDUR

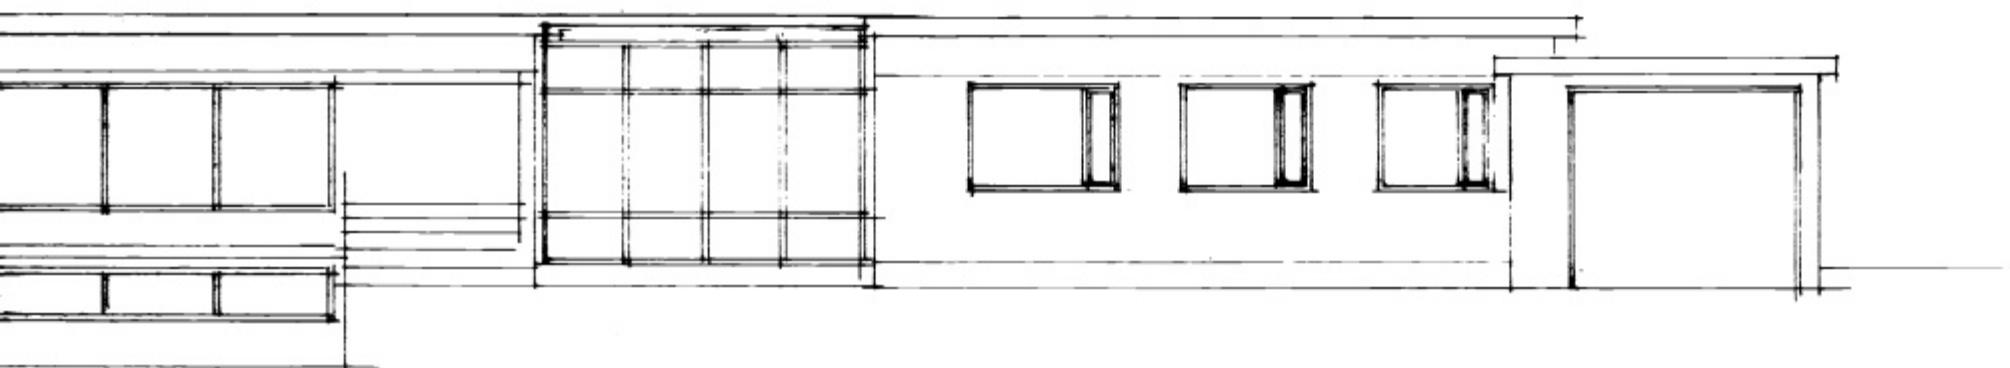

VESTUR

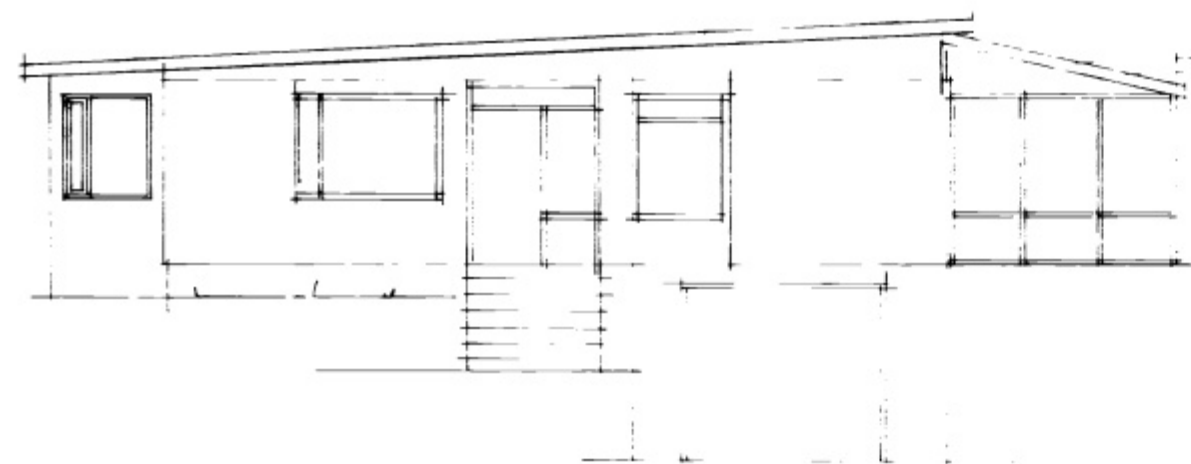

NORÐUR

breyting A þak á sölstofu		breyting C		verkhelti SMÁRAGATA 22 VESTMANNAEYJUM	PÁLL ZÓPHÓNÍASSON TEIKNISTOFA	verk nr. 9201	dags. JAN 92
breyting B		breyting D					
mælikv. 1:100	telkn. SP	hannað SP					breyting A m.v. 1993