SMARAGATA NR. 30 VESTMAN... 1:1

Eldhusgluggi hæð upp í glugga 100 cm annars.
minnka þair um 10cm (21) og Borðstofu um 10cm (20)

1-10-82

Valli Rafnsson

G 73,71

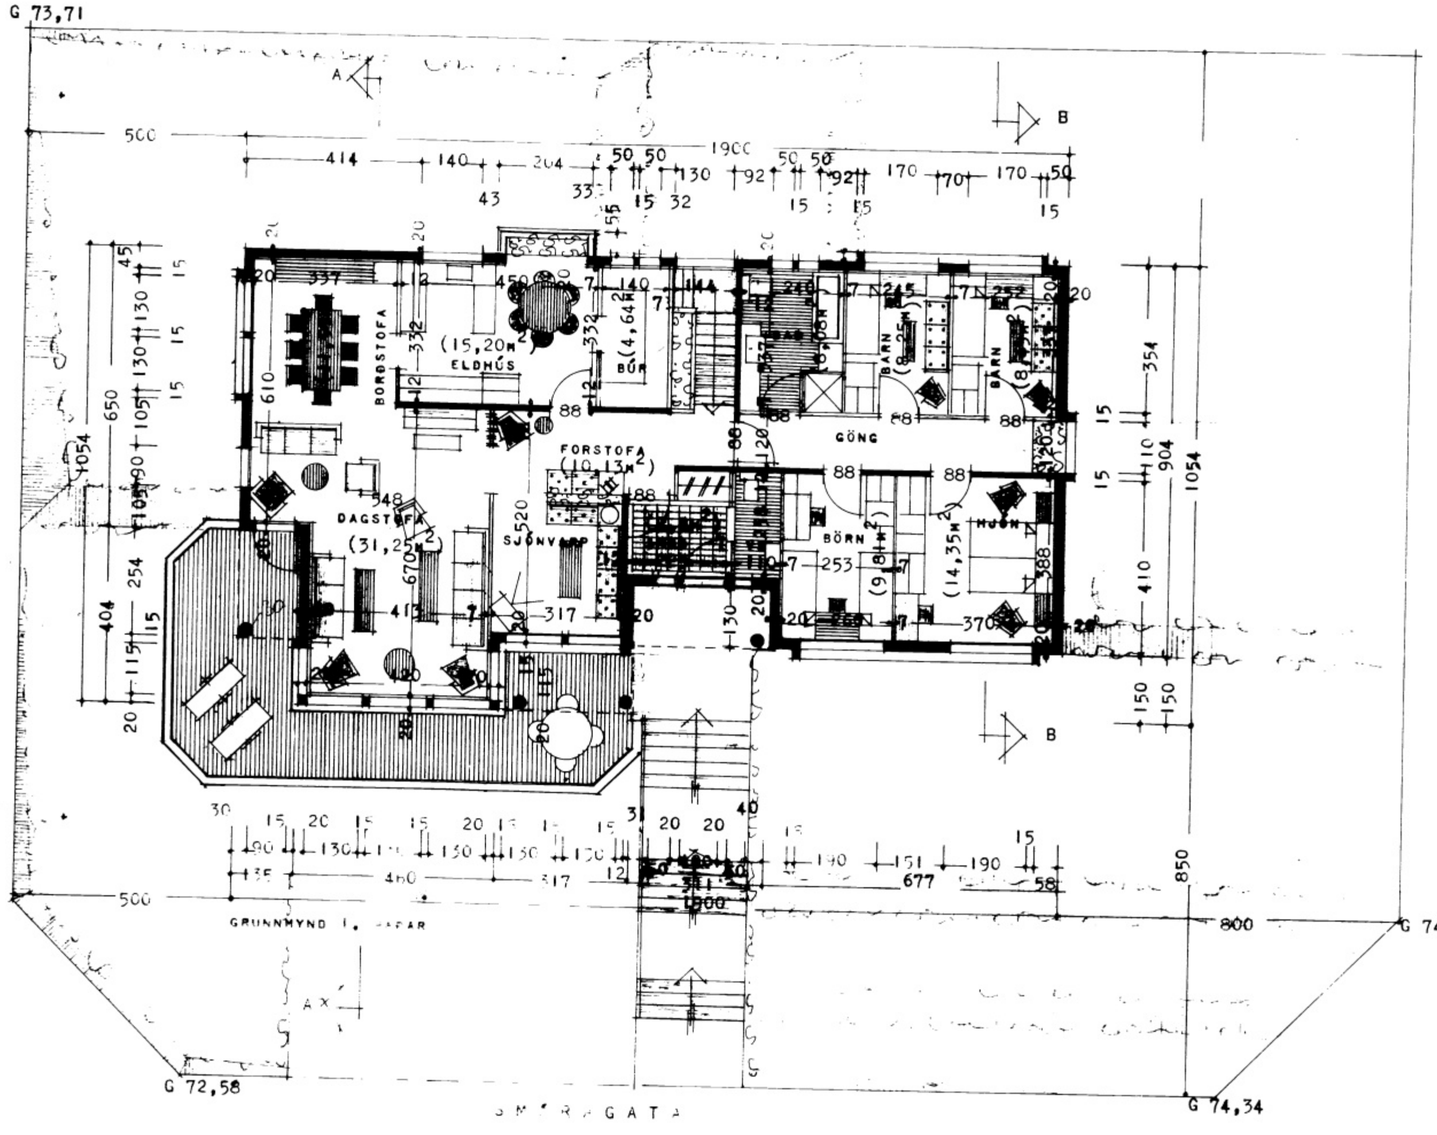


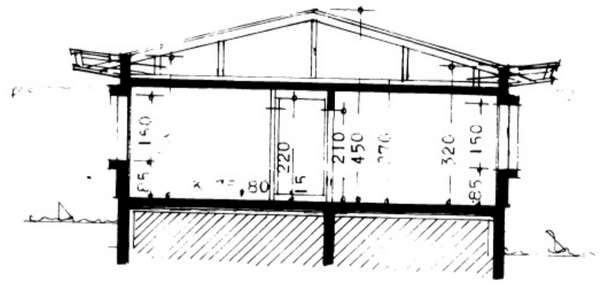


Gísli Halldórsson