GOLFPLATA I. HÆÐAR MKV. 1:100

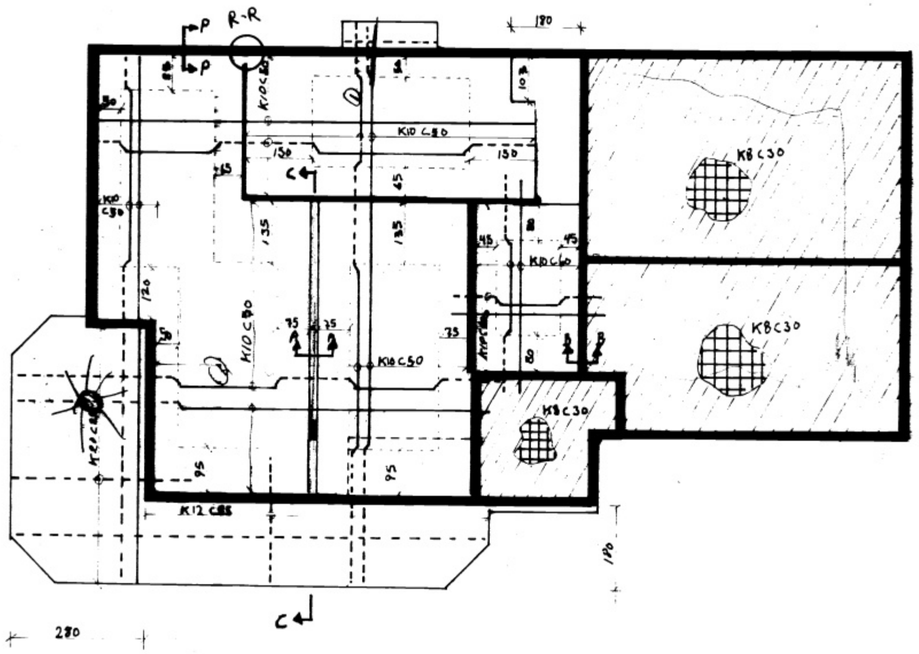

SNIÐ B-B MKV. 1:10

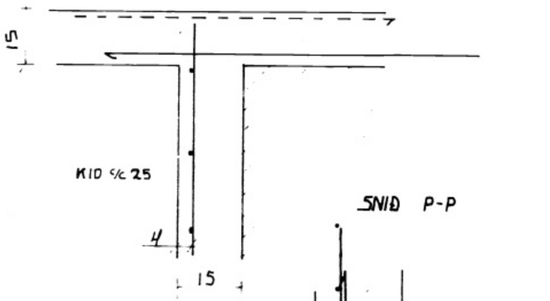

DEILI R-R MKV 1:20

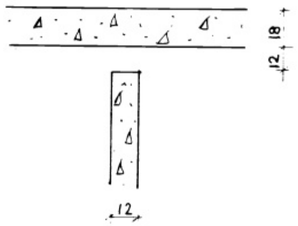

SNIÐ P-P

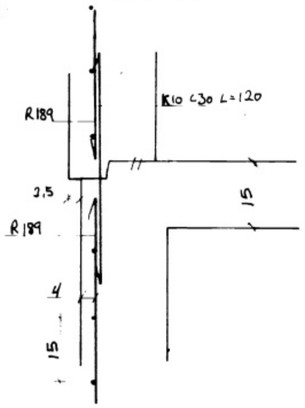

SNIÐ A-A MKV. 1:10

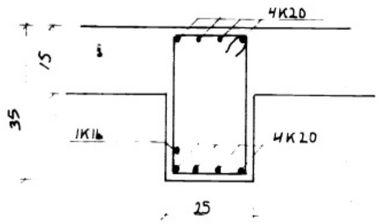

SNIÐ C-C MKV. 1:25

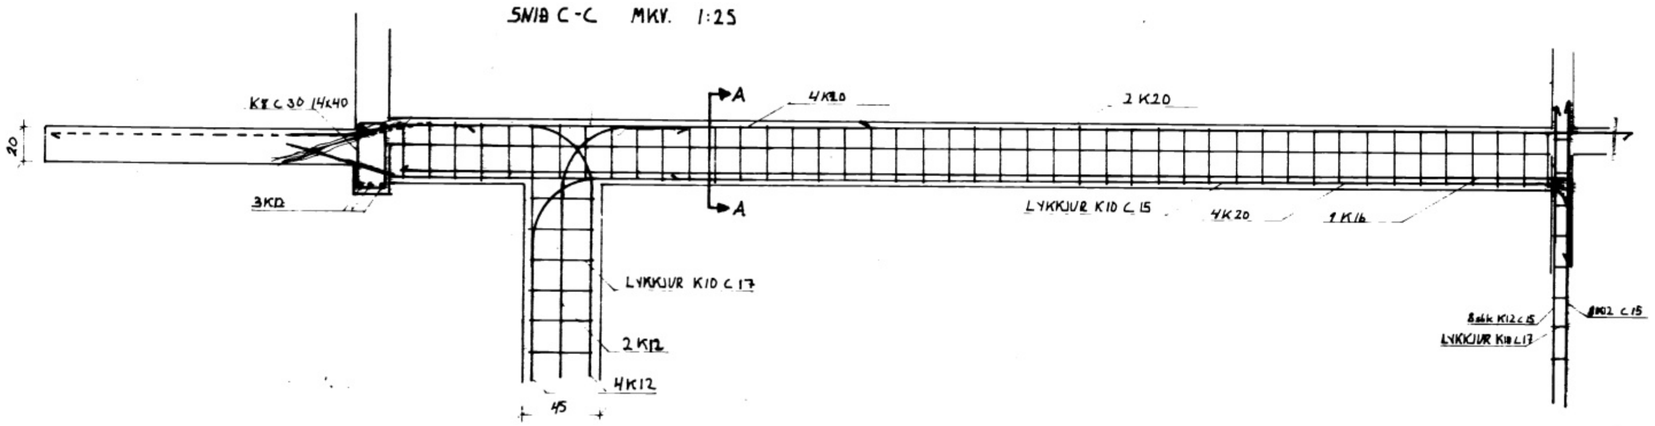

I UTVEGGI. YFIR JÖRÐ KOMA STALMOTTUR R189. I UTBRÚN VEGGJA (4cm FRÁ UTBRÚN) NETIÐ SKAL LIGGJA ÞANNIG AÐ 6mm JÁRNIN ERU LÁRETT, EN 6mm JÁRNIN LÓÐRETT. SKEYTILENGÐ 25cm 'I BÁÐAR ÁTTIR

BURÐARVEGGIR INNI JÁRNIST MEÐ K10 C25

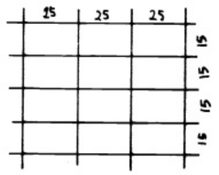

Mál í cm

Sigtvaður Arnasson F.T.F.I.

SMÁRAGATA 30
PLATA I. HÆÐAR OG SNIÐ

MKV.	gefin
Hannað	Sigtvaður A.
Dagp.	6/3 1983
Blað	6 af. 8