




GRUNNMYND M=1:500

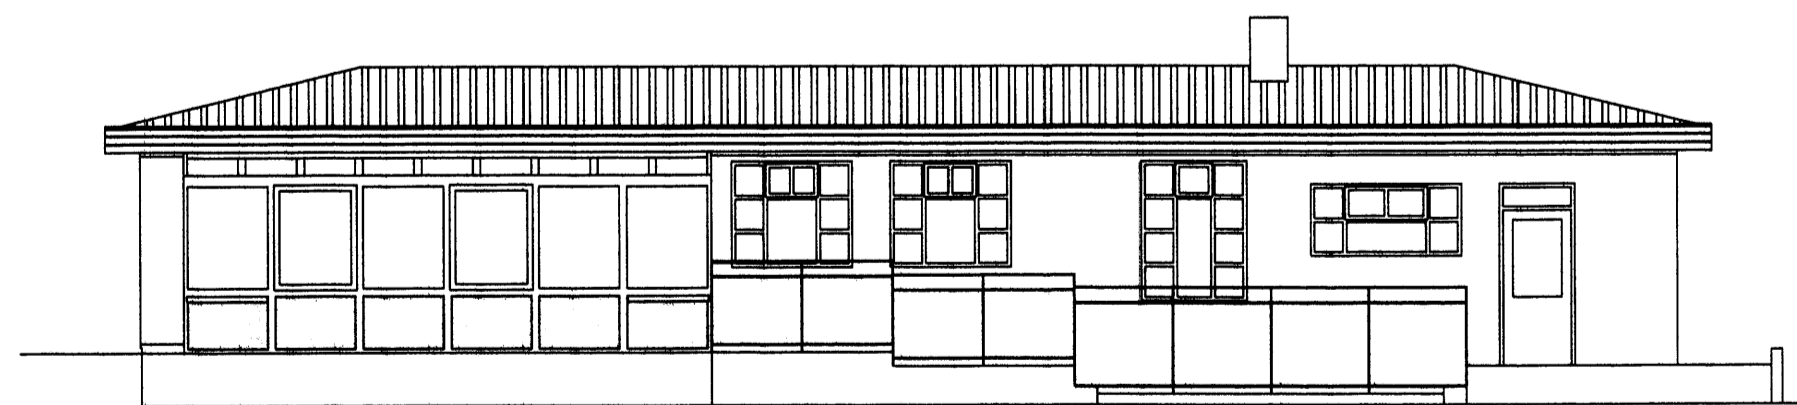


NORÐURHLÍÐ M=1:100

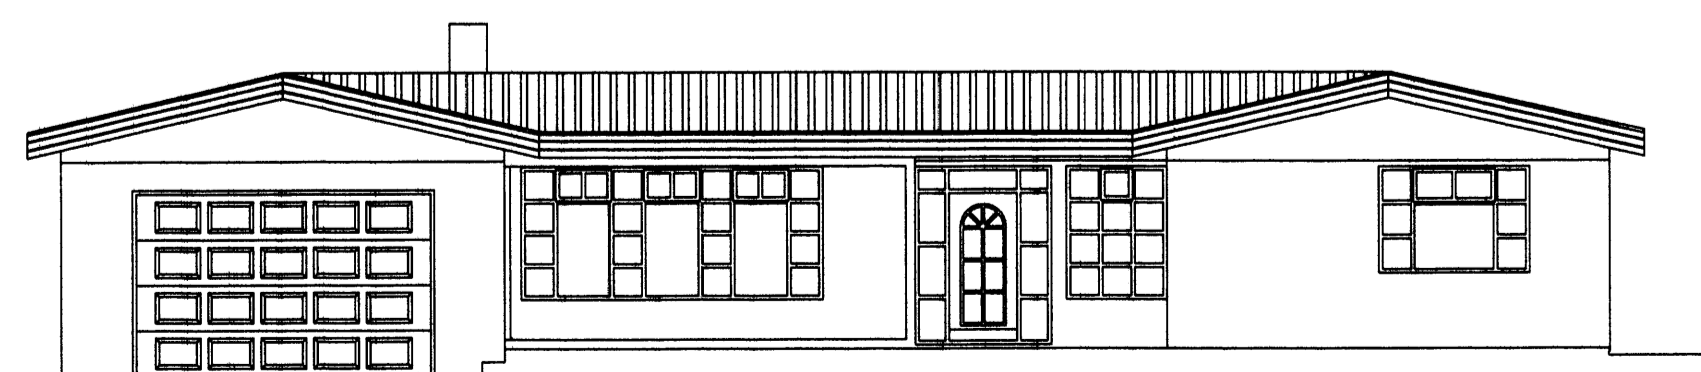


SUÐURHLÍÐ M=1:100

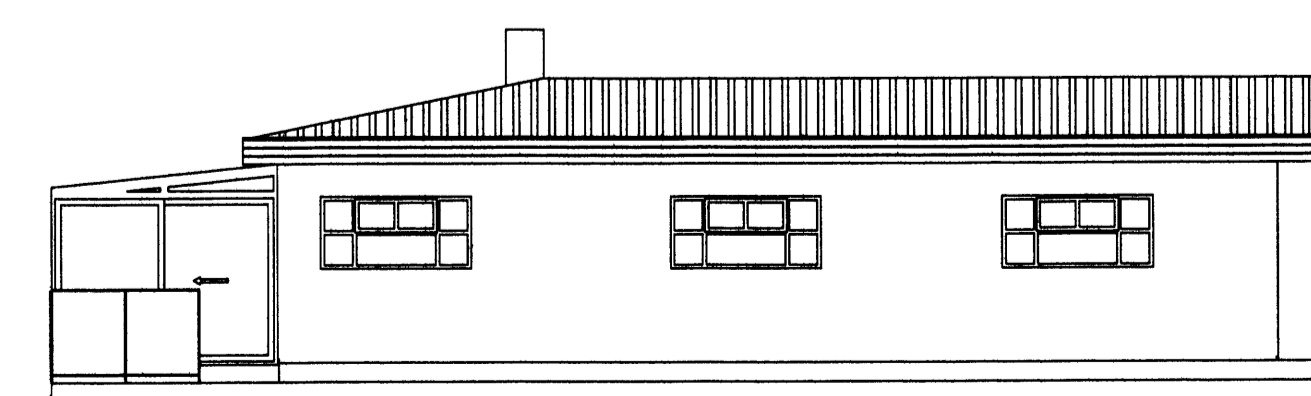


VESTURHLÍÐ M=1:100

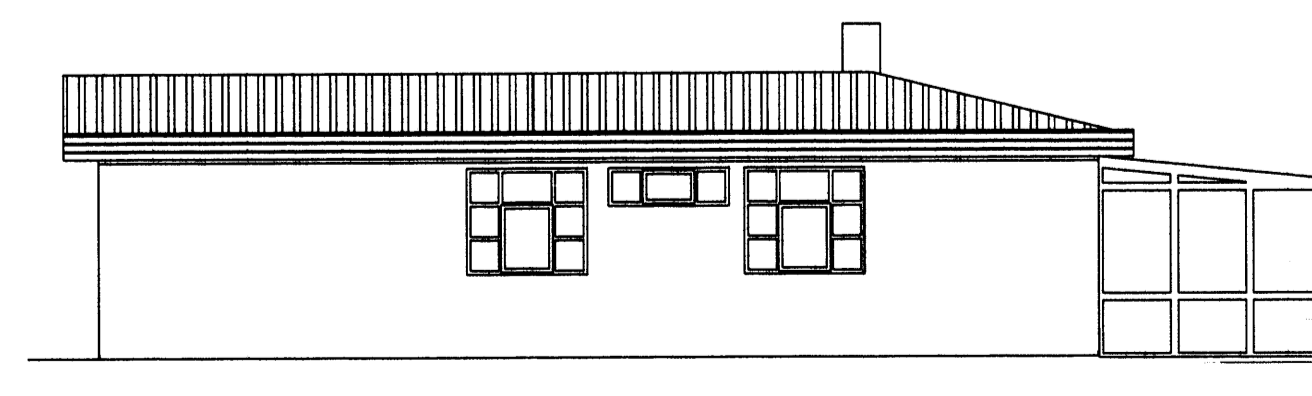

AUSTURHLÍÐ M=1:100

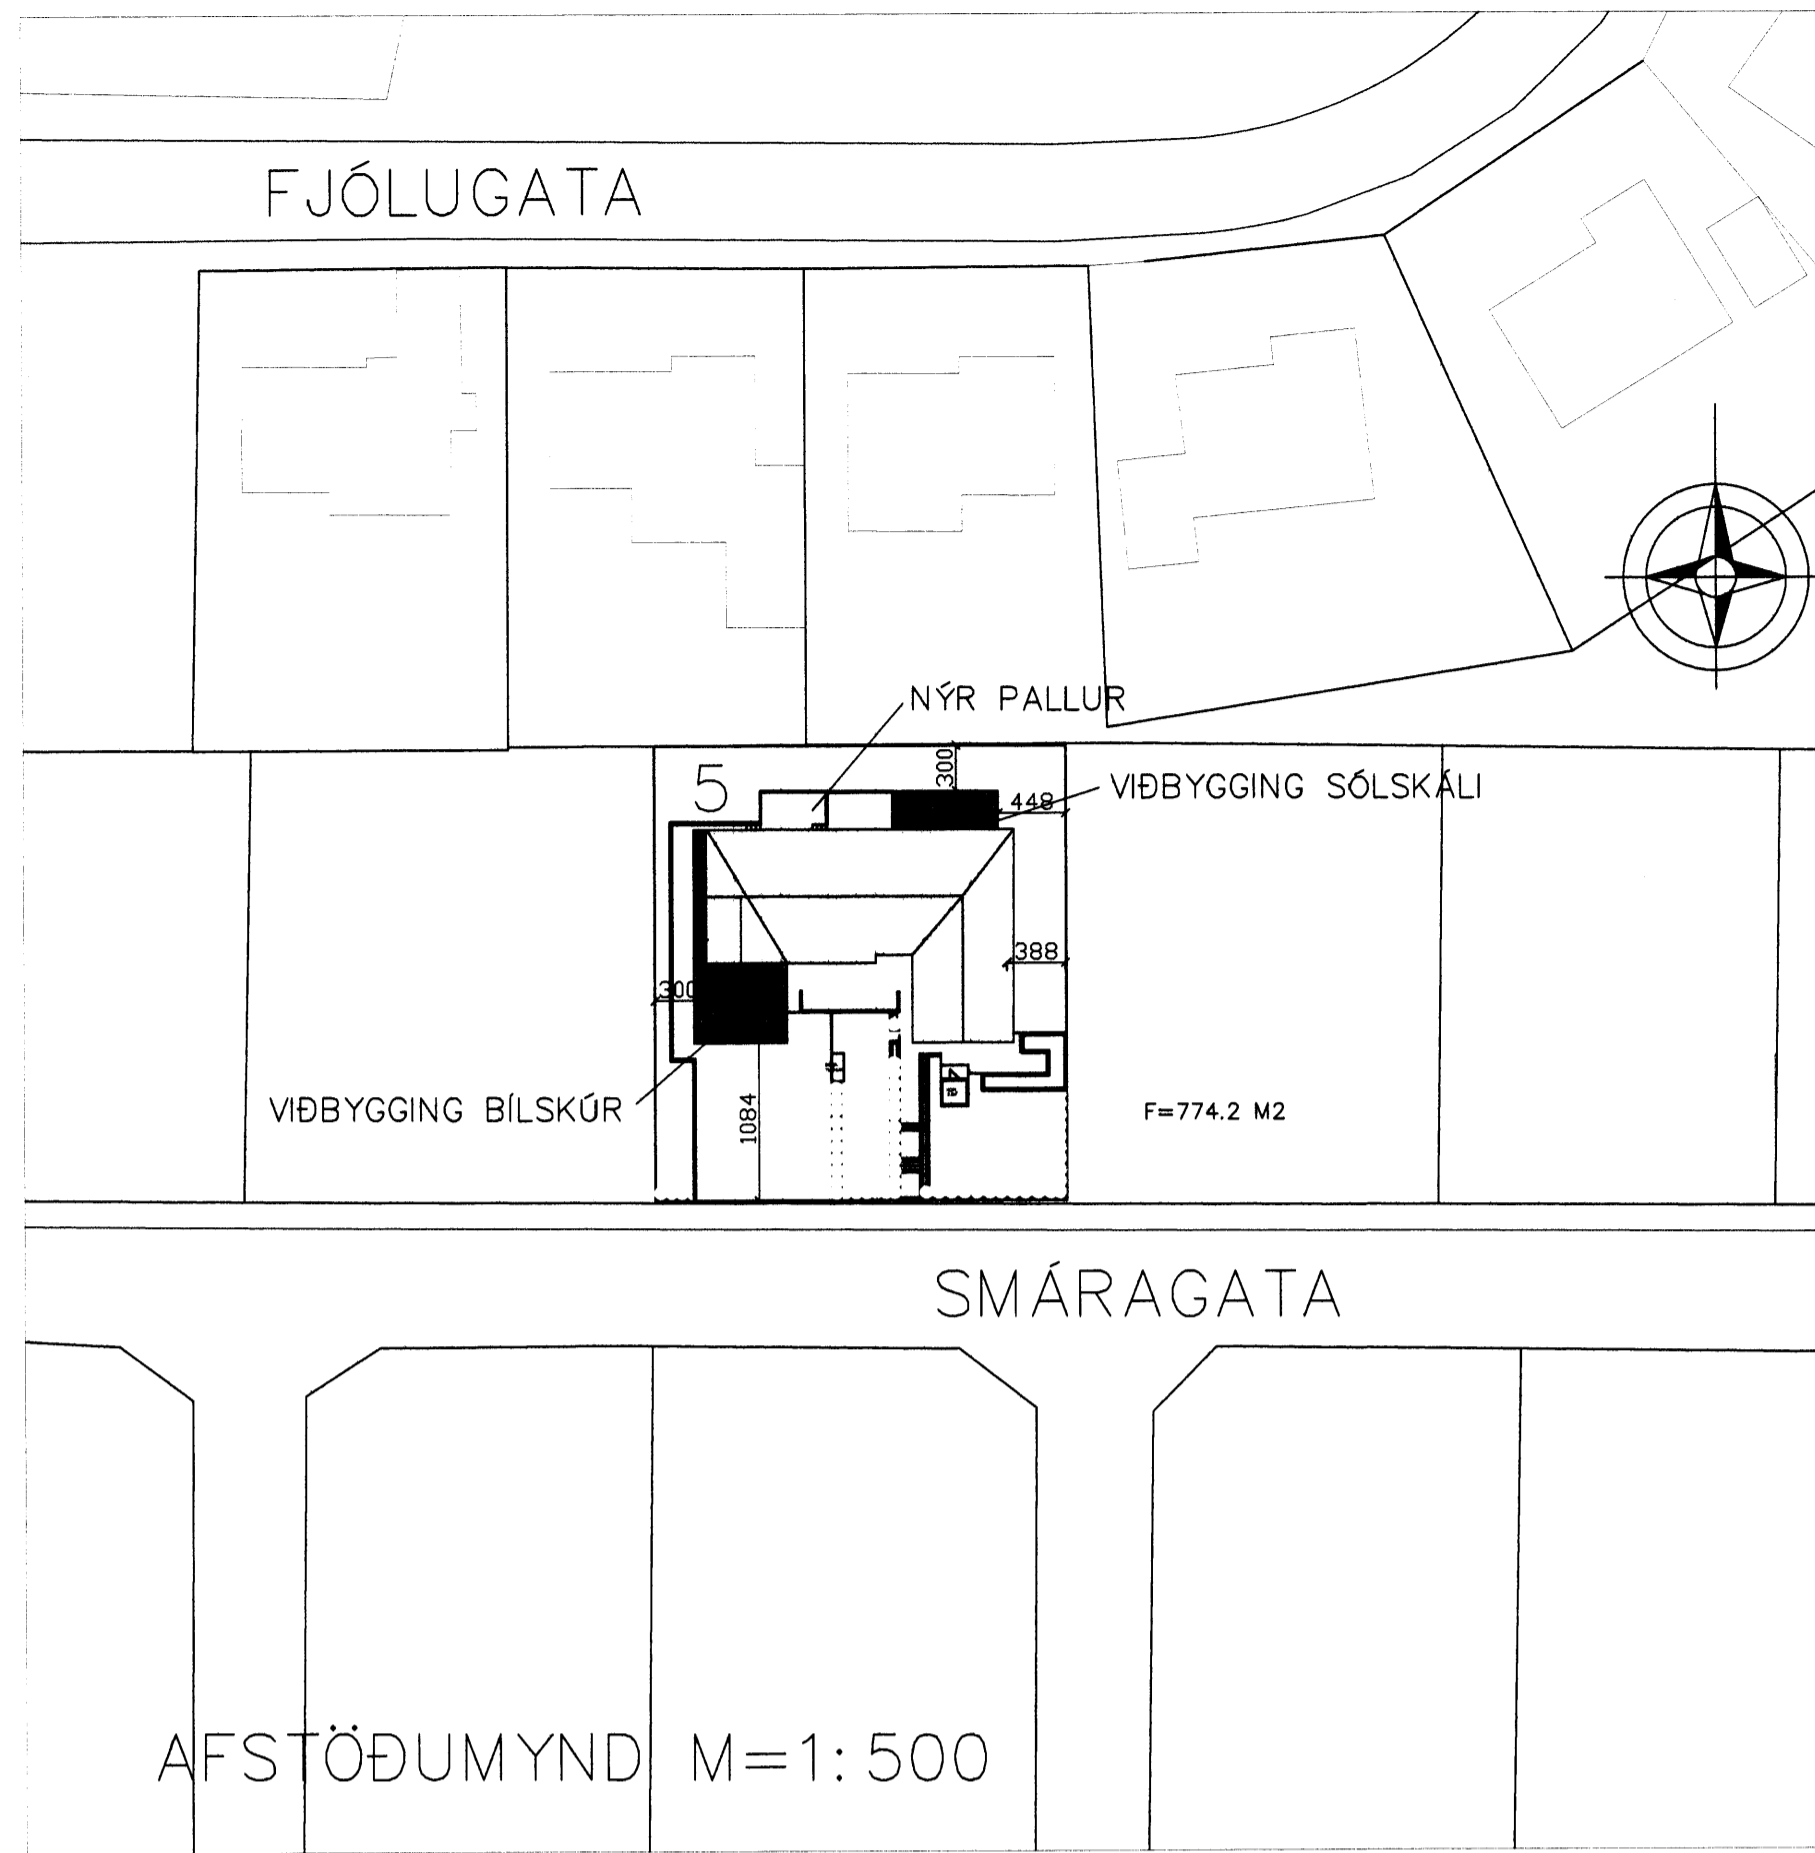

SNÍÐ A-A M=1:100

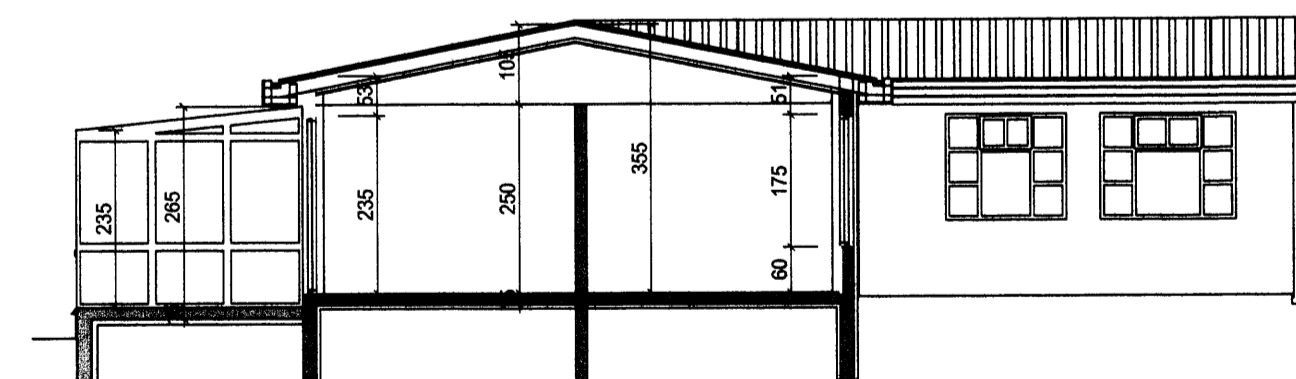

SNÍÐ B-B M=1:100

NR	DAGS.	BREYTING
A	18.07.13	BÍLSKÚR STÆKKADUR
B		
C		
D		
E		
F		
G		
H		

SKÝRINGAR

BYGGINGARLÝSING

**ALMENN**  
SMÁRAGATA 5 Í VESTMANNAEYJUM ER STEINSTEYPTHÚS 4 EINI HÆÐ BYGGT 1976. SKIPT UM GLUGGA 2004. NÖNNA 4 AD BYGGJA SÓLSKÁLA NORDAN VÍÐ HÚS 7.0x3.0M EÐA 21 M<sup>2</sup>. BÍLSKÚR ER STÆKKADUR TIL NORÐURS UM 5.2 Í HÚSALINU SVEFNÁLMUEINING 4 AD EINANGRAHÓISÐ AD UTAN MED 50MM PLASTI OG KLÆÐA MED MURKLÆÐNINGU.

**SÖKKLAR**  
STEYPTIR OG JÁRNBENTIR

**PLÖTUR**  
STEYPTAR OG JÁRNBENTAR

**ÚTVEGGIR**  
STEYPTIR OG JÁRNBENTIR. EINAGRAÐIR AD INNAN MED 75MM PLASTI OG MURADIR. ELÐRA HÚS EINANGRAD MED 50MM PLASTEINAGRUN OG KLÆTT MURKLÆÐNINGU. VÍÐBYGGING VÍÐ BÍLSKÚR BYGGÐ UR PLASTKUBBUM 50-150-50 SEM STEYPT ER INN OG MURAD AD UTAN MED MURKLÆÐNINGU OG AD INNAN PÚSSADIR.

**INNVEGGIR**  
STEYPTIR VEGGIR Í FLOKKI 1 : STEYPTIR OG MURHÚÐARIR LÉTTIR VEGGIR Í FLOKKI 1: 2X13mm GÍFS, 100mm BLIKKSTODIR, STEINULL, 100mm OG 2X13mm GÍFS

**ÞAK**  
STEYPT PLATA OG ÞAK STÓLAB Á HANA  
ÞAKJÁRN  
BORÐAKLÆÐNING 25X150mm  
LOFTUN  
SPERRUR 50X200mm ulc 60cm STÓLAB Á STEYPTA PLÖTU STEYPT PLATA

**GLUGGAR**  
TRÉGLUGGAR MED TVÖFÖLDU GLERI

**LAGNALEIÐIR**  
FRÆNNSLÍPÍPUR Í VEGGJUM OG Í SÖKKLI HITAKERFI OFNAR LAGNIR Í VEGGJUM OG SJÁANLEGAR NEYSLUVATNSKERFI LAGNIR Í VEGGJUM OG UTANLIGGJANDI

**BRUNAVARNIR**  
EI-CS30 30 MÍN BRUNAHURÐ REYKÞÉTT OG SJÁLLOKANDI  
EI60 60 MÍN BRUNAVEGGUR  
R REYKSKYNJARI  
BO BJÖRGUNAROP

L6ÐARSTÉRD 818mm<sup>2</sup>  
NÝTINGAHLUTFALL 0.27  
LANDNÖMR 161305  
STADGREINIR 8000 01 78830050  
STÆRDIR SJÁ SKRÁNINGATÖFLU.

**tpz** teiknistofa  
Kirkjuvegi 23 900 Vestmannaeyjum Sími 481-2711 tpz@teiknistofa.is www.teiknistofa.is

Verkefni  
SMÁRAGATA 5 VESTMANNAEYJUM

Verkefni

ÁÐALUUPDRÁTTUR

ÚTG. DAGS	HANNAÐ	VERK.NR
17.07.12	BB	1215-1
YFIRFARIÐ	TEIKNAD BB	Mælikvarði 1:100
TEIKN. NR	BREYTING A	1.500

Samþykkt