
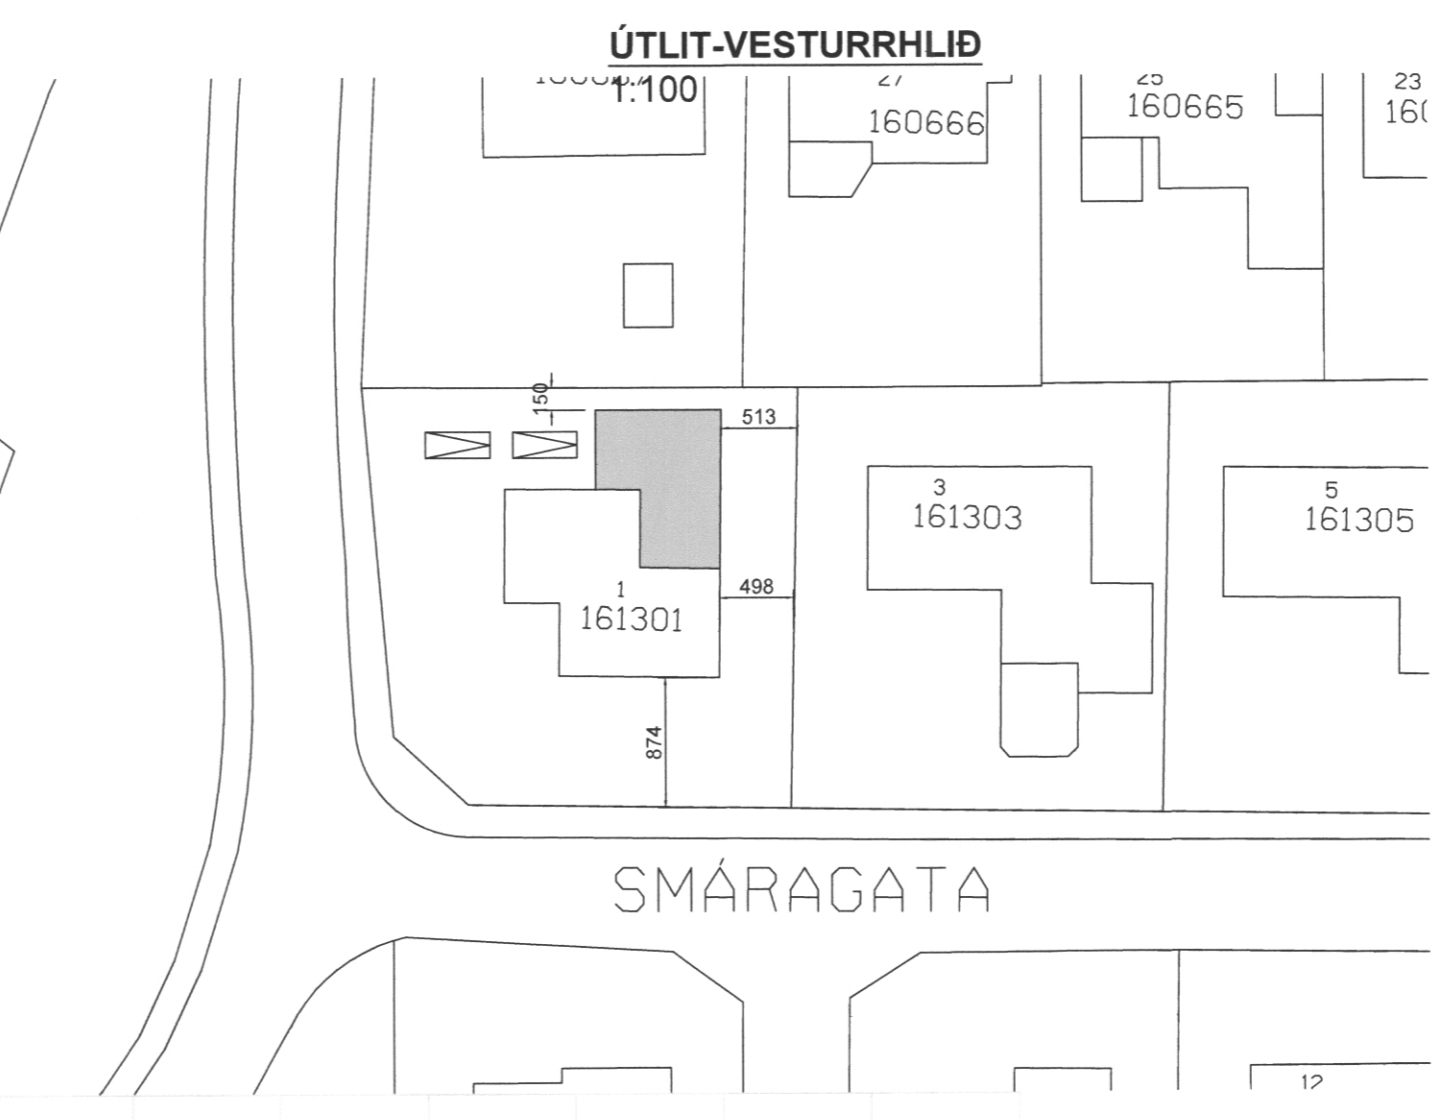
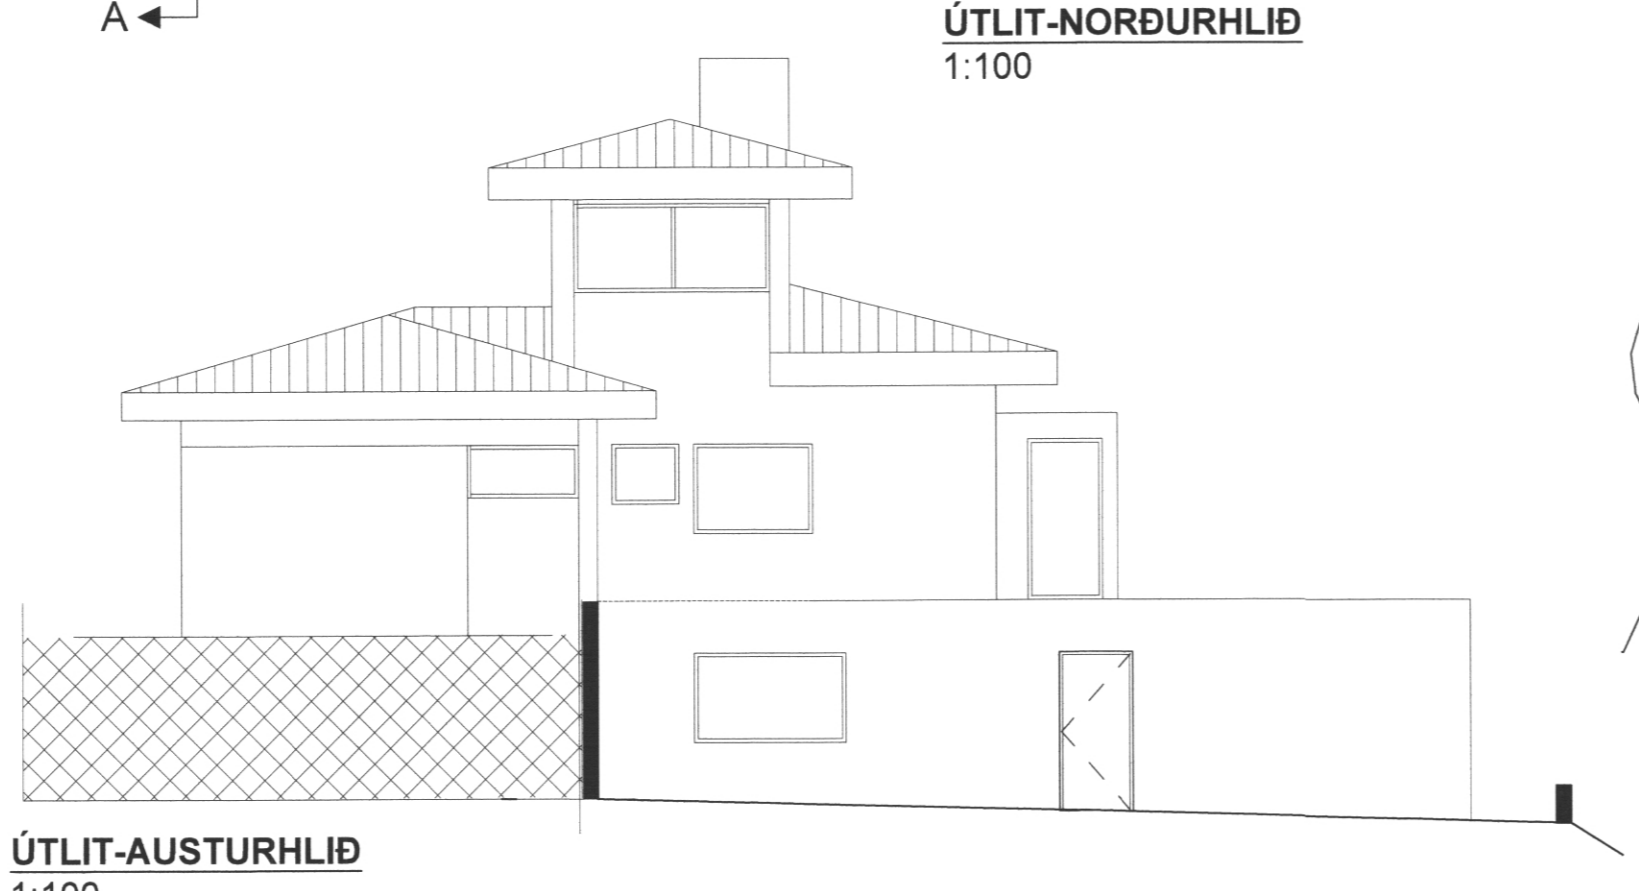
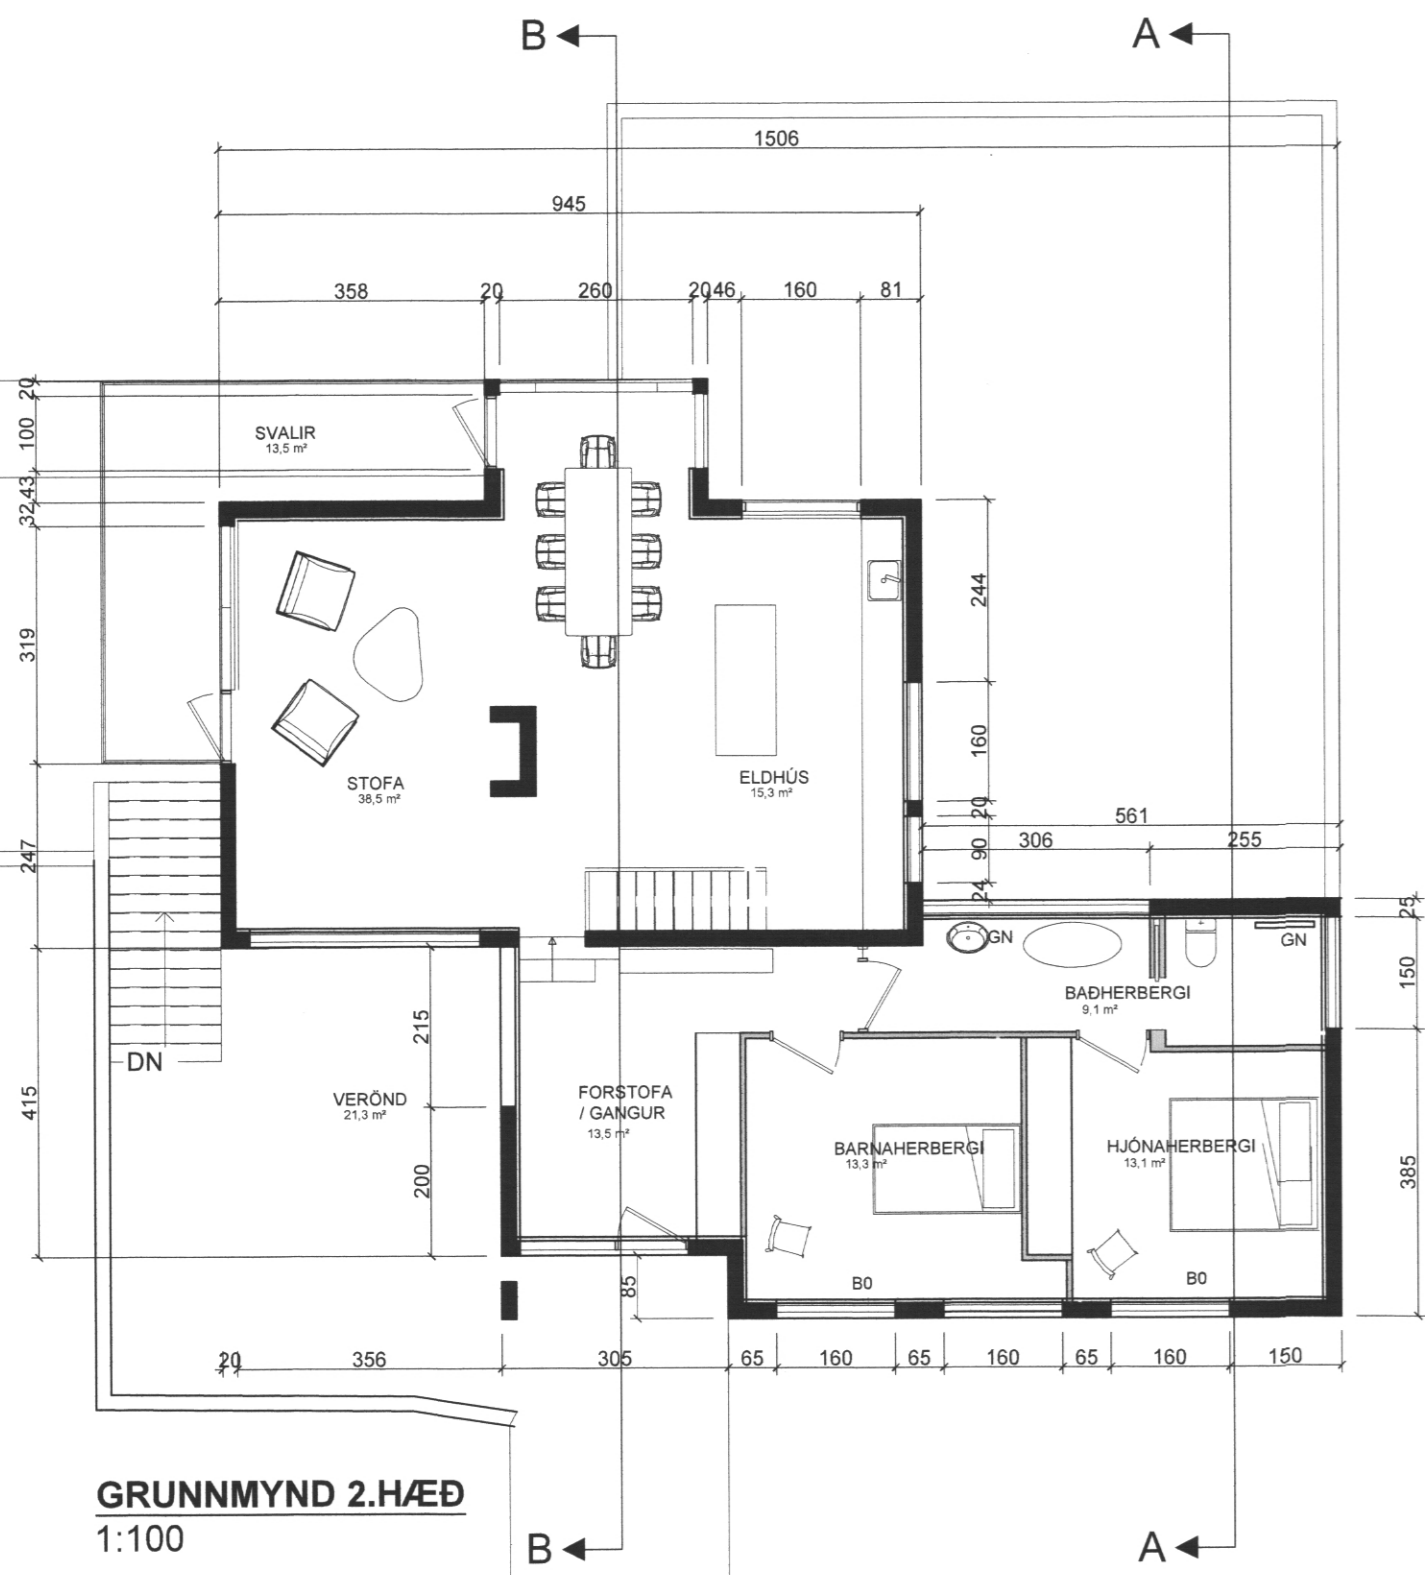
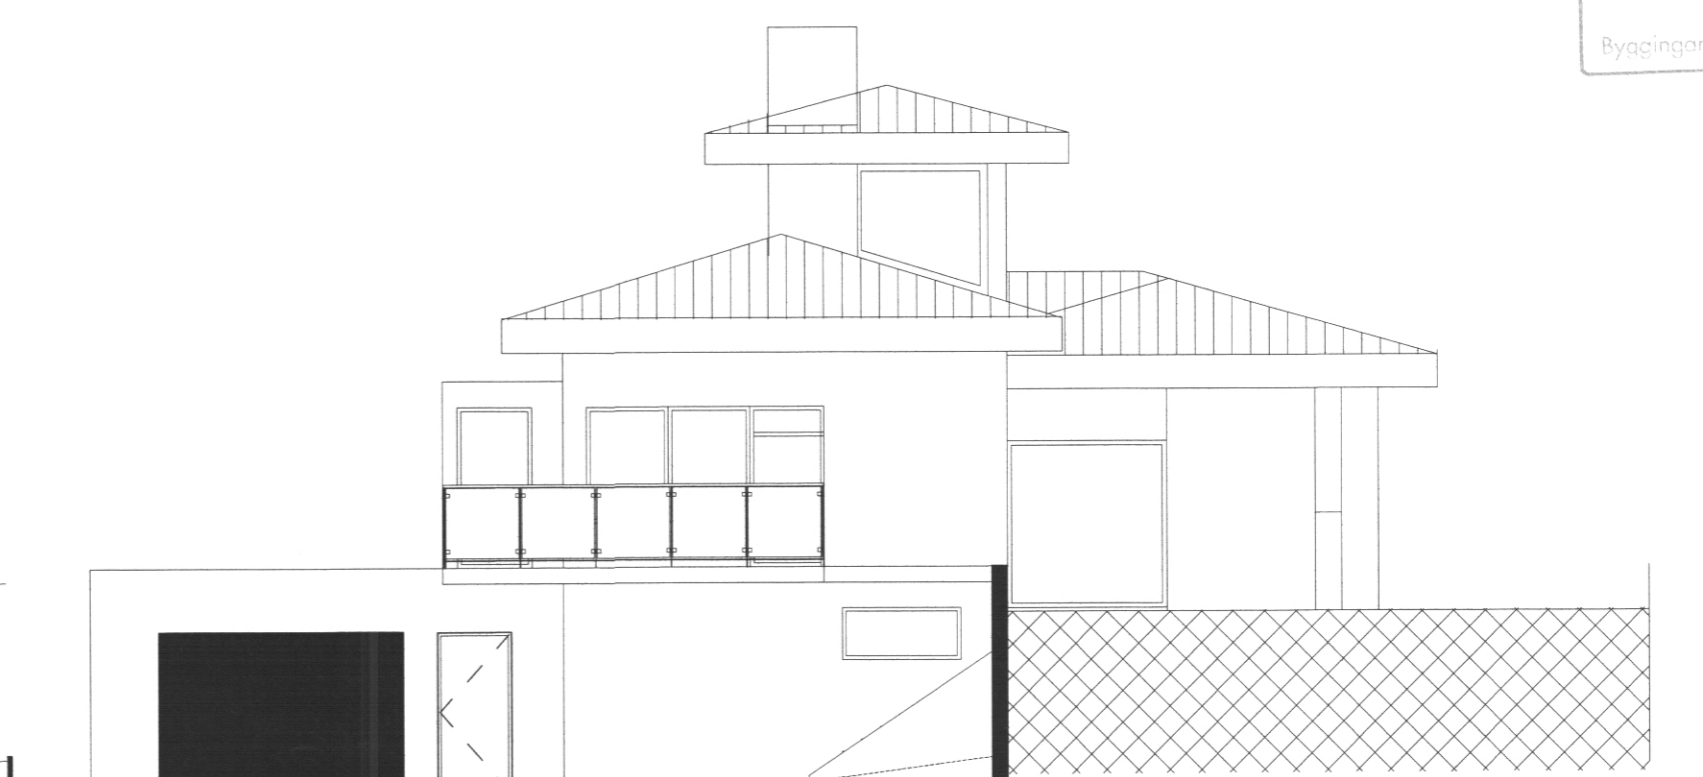
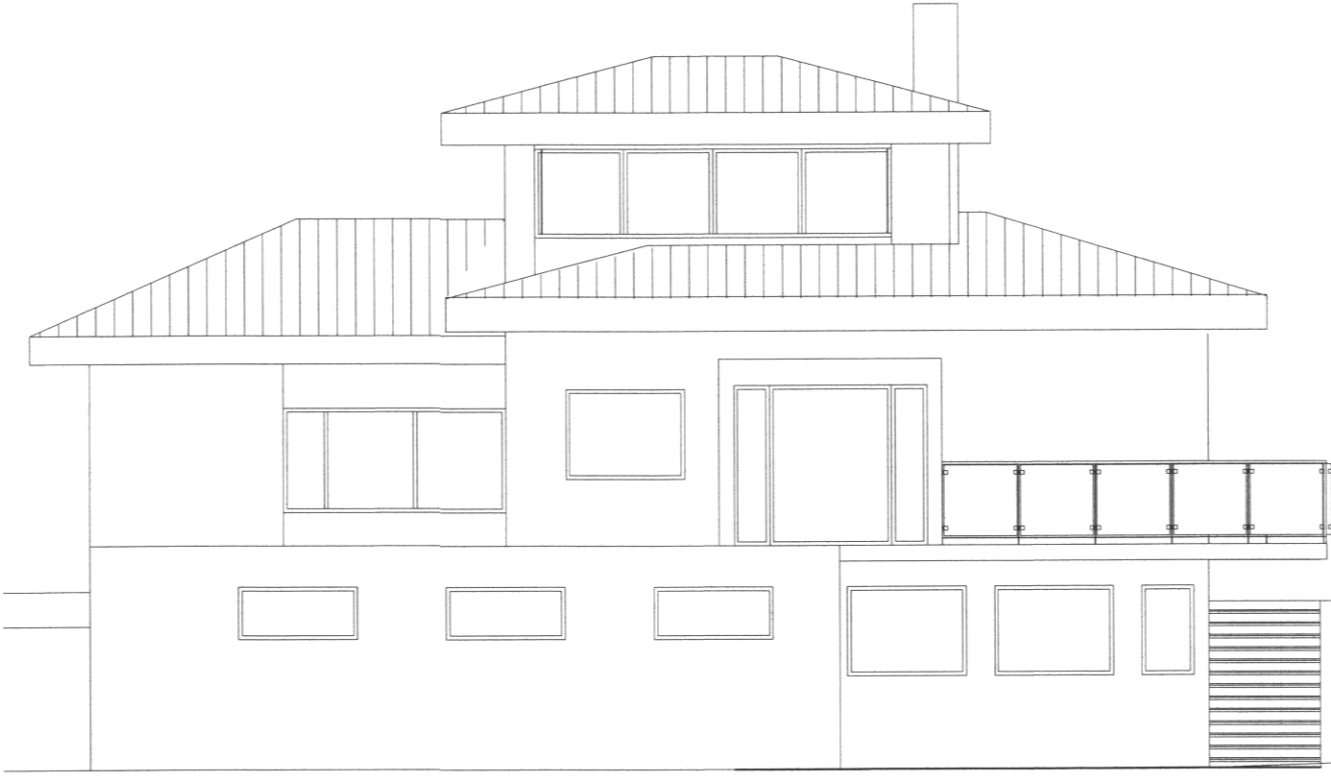


SAMPYKKT AF BYGGINGARFULTRÚA
 15. JÚNÍ 2021
 Sigurdur S. Björnsson
 BYGGINGARFULTRÚNNI Í VESTMANNNAEYJUM
 UNDIRRITUN SAMRÆMINGARHÖNNUÐAR
 Páll Jóhannsson 120742-3379

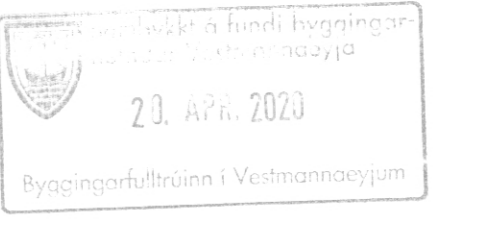

Skráningartafa: Smáragata 1, Vestmannaeyjum				Skrásetjari: Páll Jóhannsson													
Landnúmer: 161315				Kennitala: 120742-3379													
Matshlutanúmer: 01				Útgáfa: 4.01t Dags: 15.06.2021													
Uppskipting og lýsing				Stærðir													
D0 Lokun	D1 Rými hæð-róð	D2 Notkun texti	D3 Höfuð-flokkun	D4 Eignar-hald	D5 Botnflötur m²	D5M Milliflötur m²	D6 Stigarm²	D7 Op m²	D8 Brúttóflötur m²	D9 Brúttóflötur sh < 1,8	D10a Salarnæð min	D10b Salarnæð max	D11 Brúttó rúmmál m³	D12 Nettóflötur m²	D16 Birt flatarmál m²	Reiknitala skiptarúmmáls	D17 Skiptarúmmál m³
Matshluti					435,6	0,0	4,7	4,2	316,0	115,4			1.057,8	276,6	316,0		820,343
Botn													35,3				
A	0101	1. hæð íbúð	N	0101	187,1	0,0	2,5	0,0	187,1	0,0			534,2	159,7	187,1		131,220
A	0102	bílskúr	B	0101	60,6		2,5		60,6		2,70	2,70	163,5	48,6	60,6	2,70	131,220
					126,5				126,5		2,85	3,00	370,7	111,1	126,5	2,93	325,523
A	0201	2. hæð íbúð	N	0101	213,1	0,0	2,2	2,0	113,4	91,0	3,00	3,00	410,6	102,0	113,4	3,00	306,000
A	0202	þakrymi	F	0101	115,4		2,2	2,0	113,4		0,10	1,50	346,3	102,0	113,4		
C	0203	svallir	S	0101	97,7					91,0	1,00	1,00	64,3				12,900
					12,9				12,9				12,8			1,00	12,900
A	0301	3. hæð íbúð	N	0101	35,4	0,0	0,0	2,2	15,5	24,4			77,7	14,9	15,5		44,700
A	0302	þakrymi	F	0101	17,7			2,2	15,5	24,4	0,10	3,00	68,4	14,9	15,5	3,00	44,700
					17,7				17,7			1,00	9,3				
Athugasemdir																	
Sameignir summa																	
Eignarhald																	
	Eignar-hald	Notkun texti	Birt flatarmál m²	Skiptarúmmál Séreign m³	Séreign og sameign m³												
		Íbúð	316,0	820,343	820,343												
		Alls	316,0	820,343	820,343												

TILVISUN		
ÚTG. DAGS	SKYRINGAR	TEIKNANNTYNT SAMP

tpz Kirkjuvegi 23 900 Vestmannaeyjum Sími 481-2711 tpz@teiknistofa.is
 teiknistofa www.teiknistofa.is

ÚTG. DAGS	HANNAÐ	MÆLIKVARÐI
15.06.2021	KristinnPZ	1:50 (A1)
YFIRFARIÐ	TEIKNAD	
PZ	Kristinn/PZ	

SAMPYKKT Páll Jóhannsson 120742-3379
SMÁRAGATA 1 BÍLSKÚR
 900 VESTMANNNAEYJAR
 REYNDARTEIKNING
 GRUNNMYNDR, SKRÁNINGARTAFLA
 ÚTLIT, AFSTÖÐUMYND OG SNÍÐ

VERKFRANG 8304-1 TEIKNING 100-1