




SAÞYKIL-ERTEIÐING
9-5-5
FRÖDING

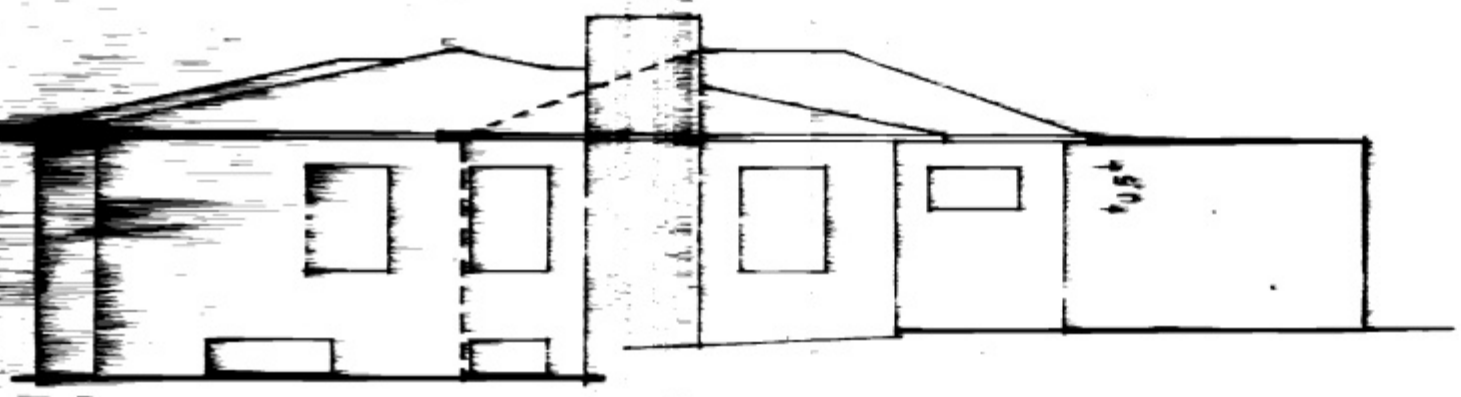


vestur

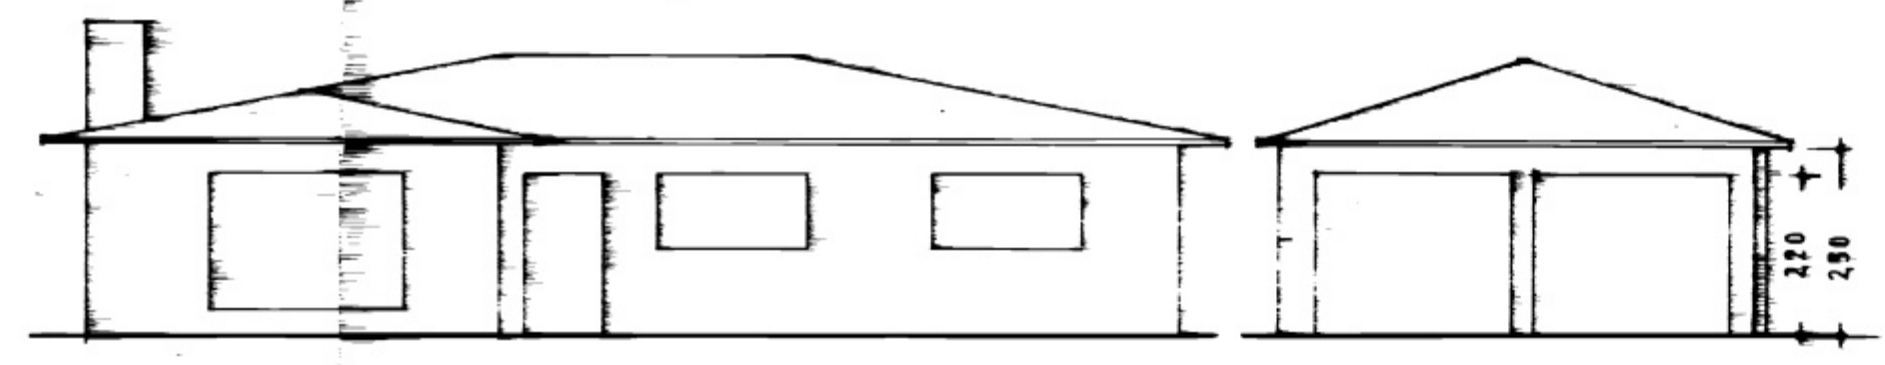


súður

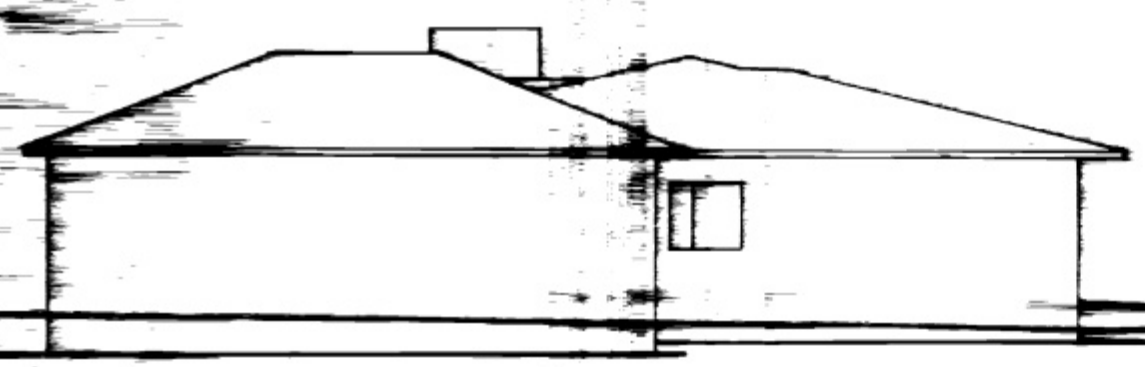

austur

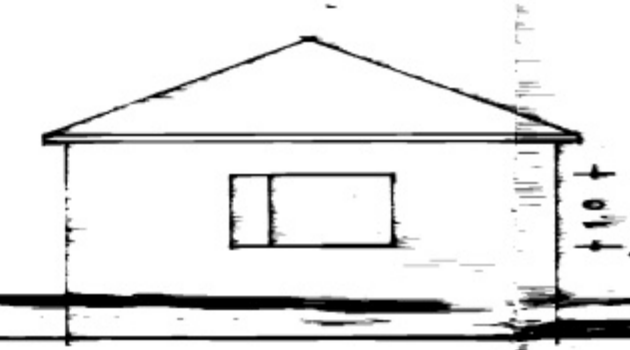

norður

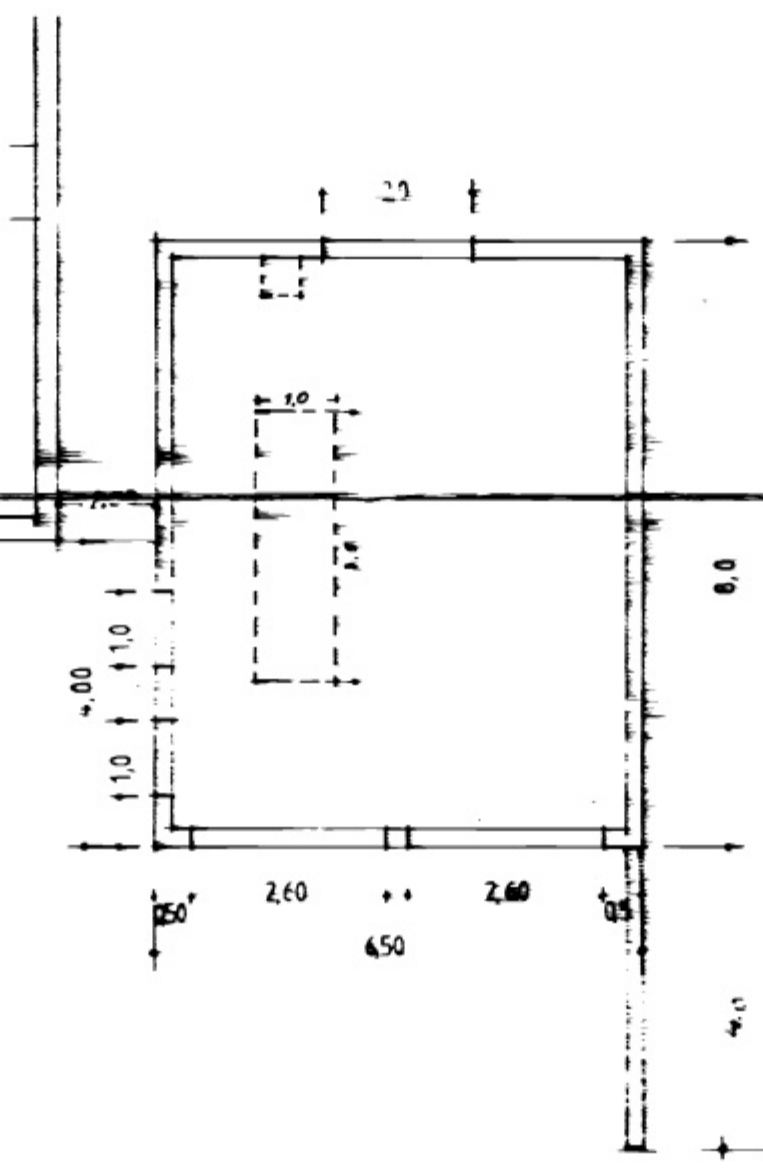

BÍLSKÚR SÓLEYJARGÖTU 9

MÁL 1:100