



Copy

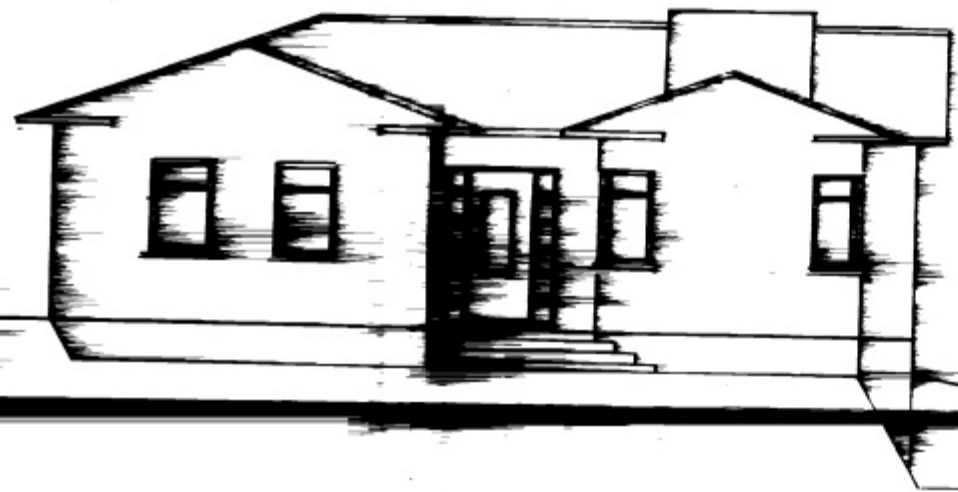


NORÐUR




VESTUR

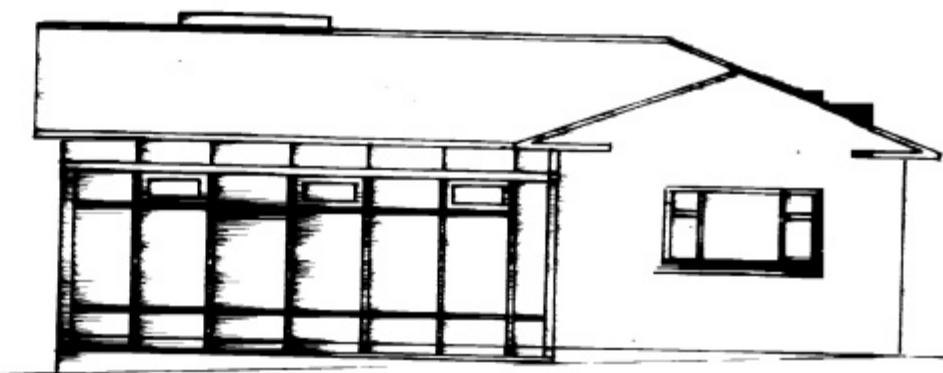


SÚÐUR

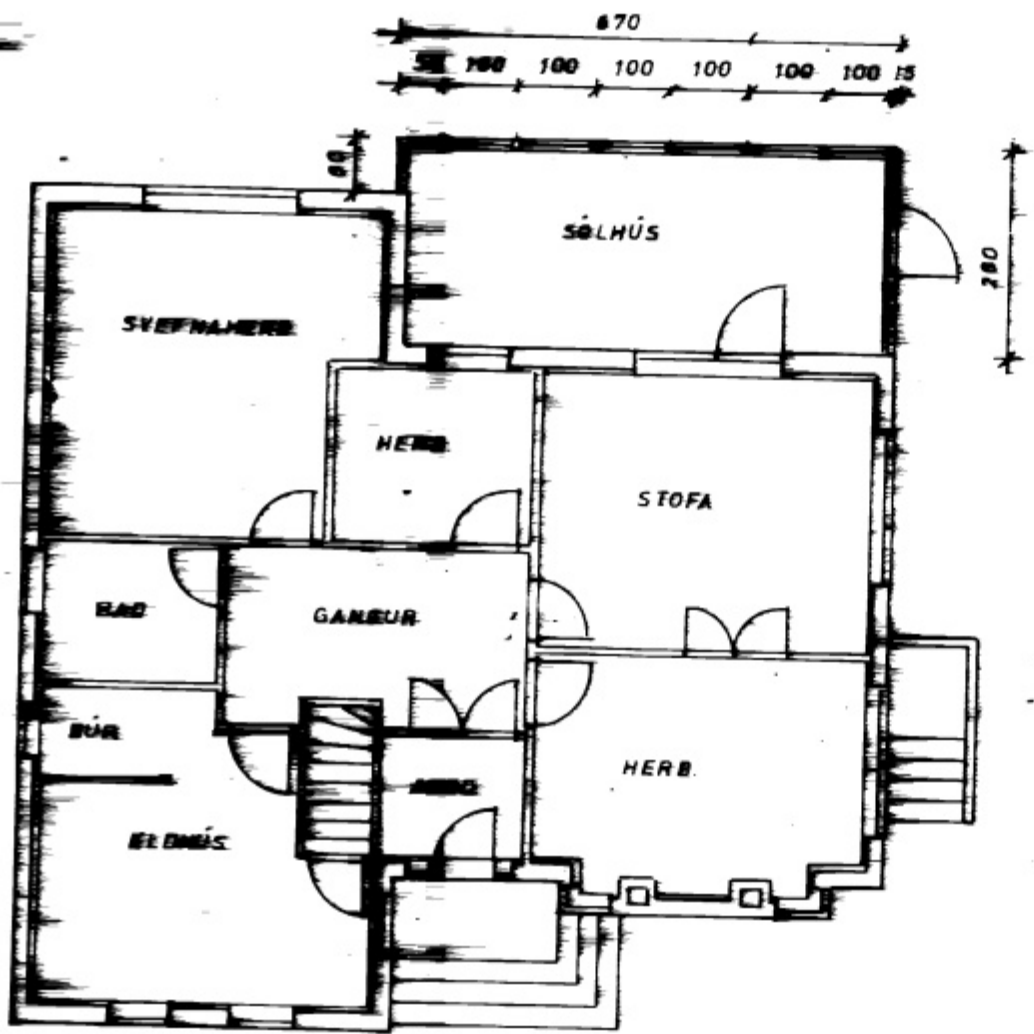

GRUNNMYND 1:100 1 HÆÐ

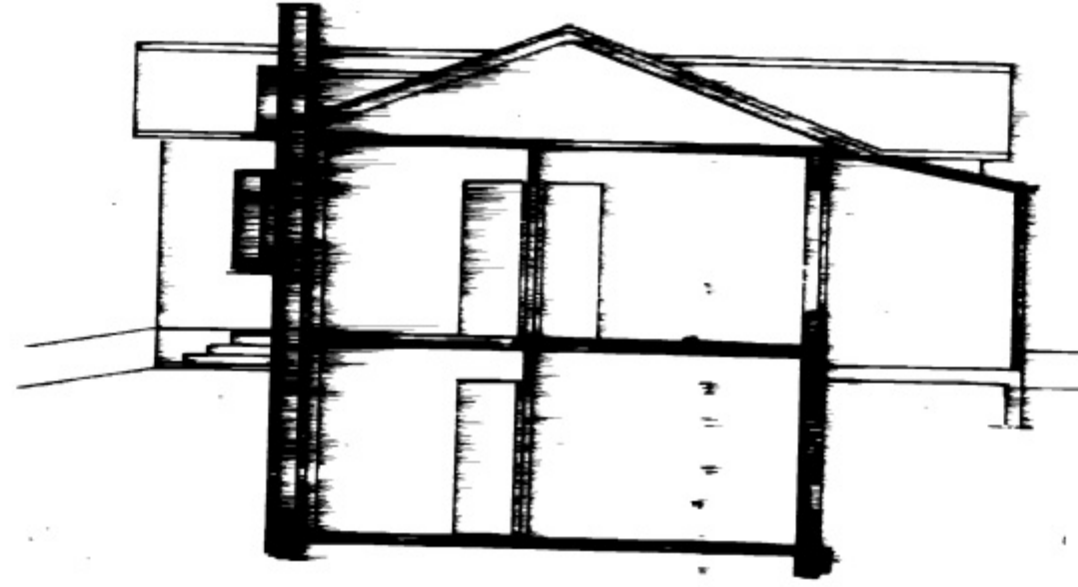

SNID 1:100

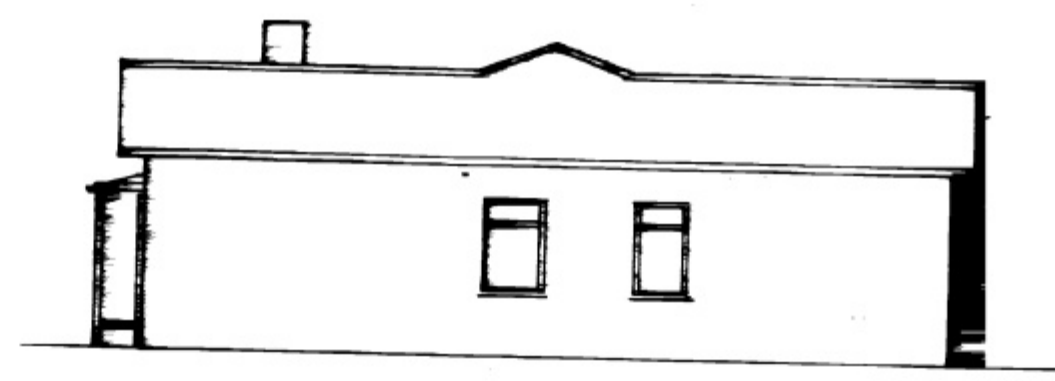

AUSTUR

F		VERK	SÓLEYJARGATA 10	MANNAEYJUM
E			VÞBYGGING OG	RETTING
D			GRUNNMYND -	SNID-ÚT
C				
B				
A				
NO.	DAGS	DRÖG	TEIKN. NR. 1	AF 145
PÁLL ZÓFENIASSON			MANNAB PZ	TEIKNAR M G
BYGGINGA- OG DRÖGMAÐUR			SKALA 1:100	
SÍÐLAUGA 20-21-22			DAGS. JÚLÍ 1984	