



SÖLEYJABATA 12

m. 1:100


601

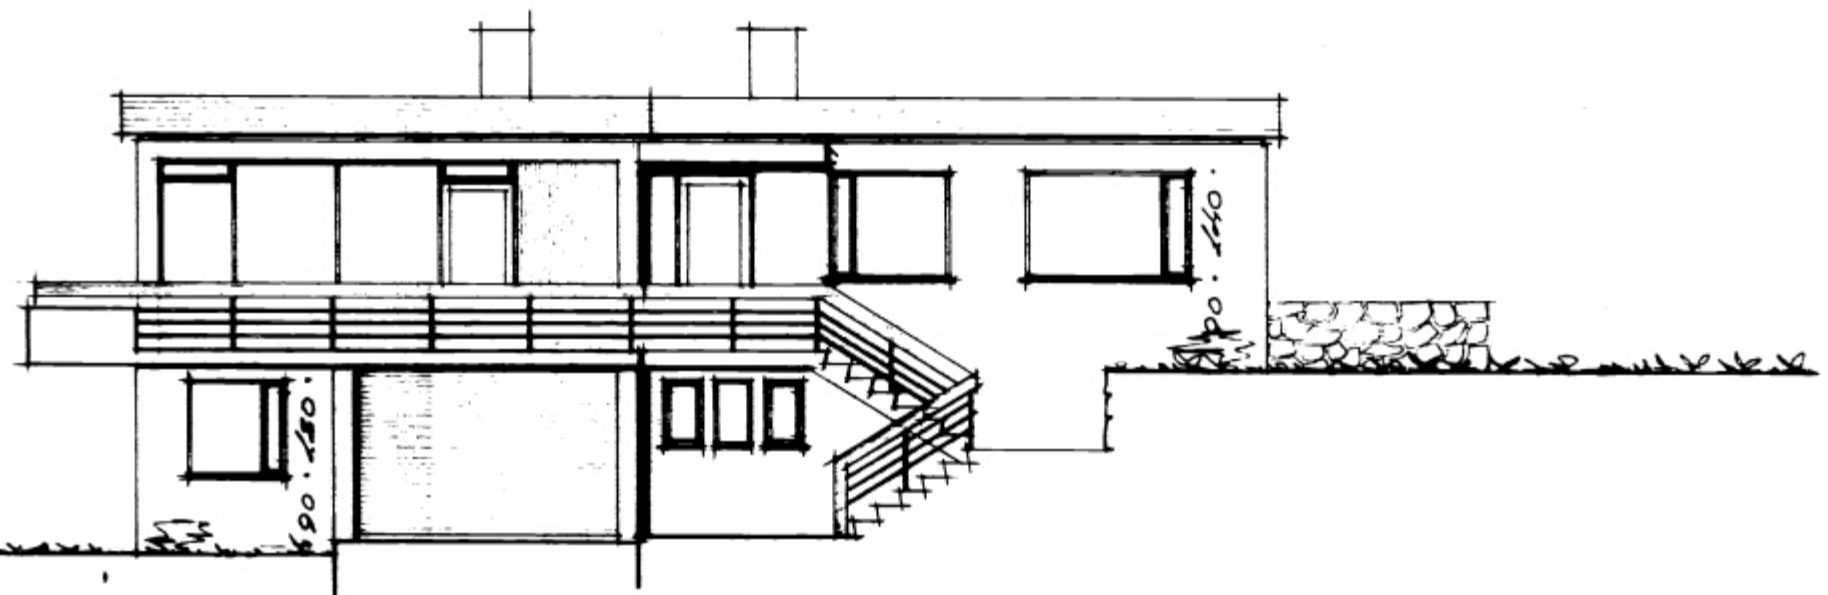


Vesturhlíð

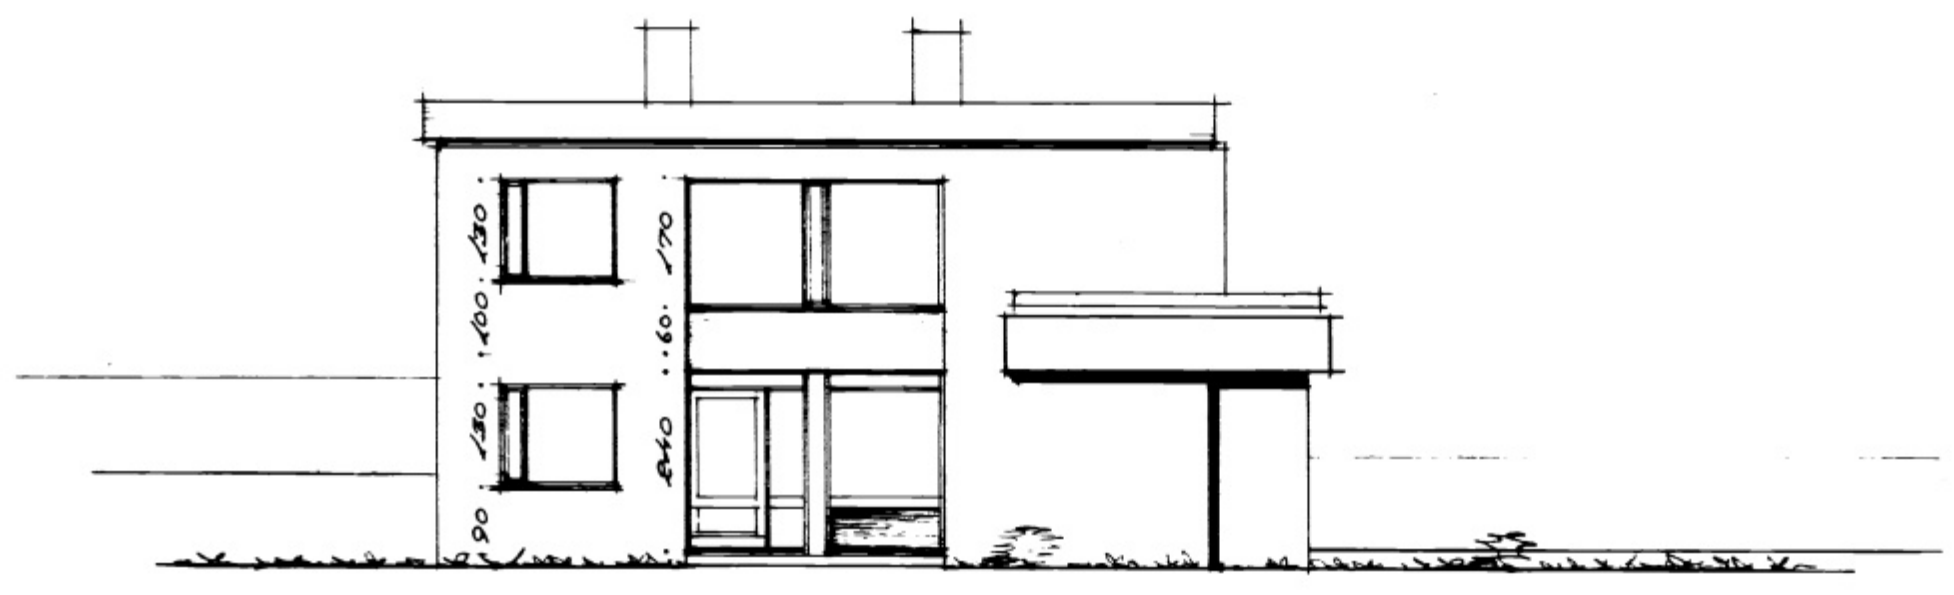

Norðurhlíð

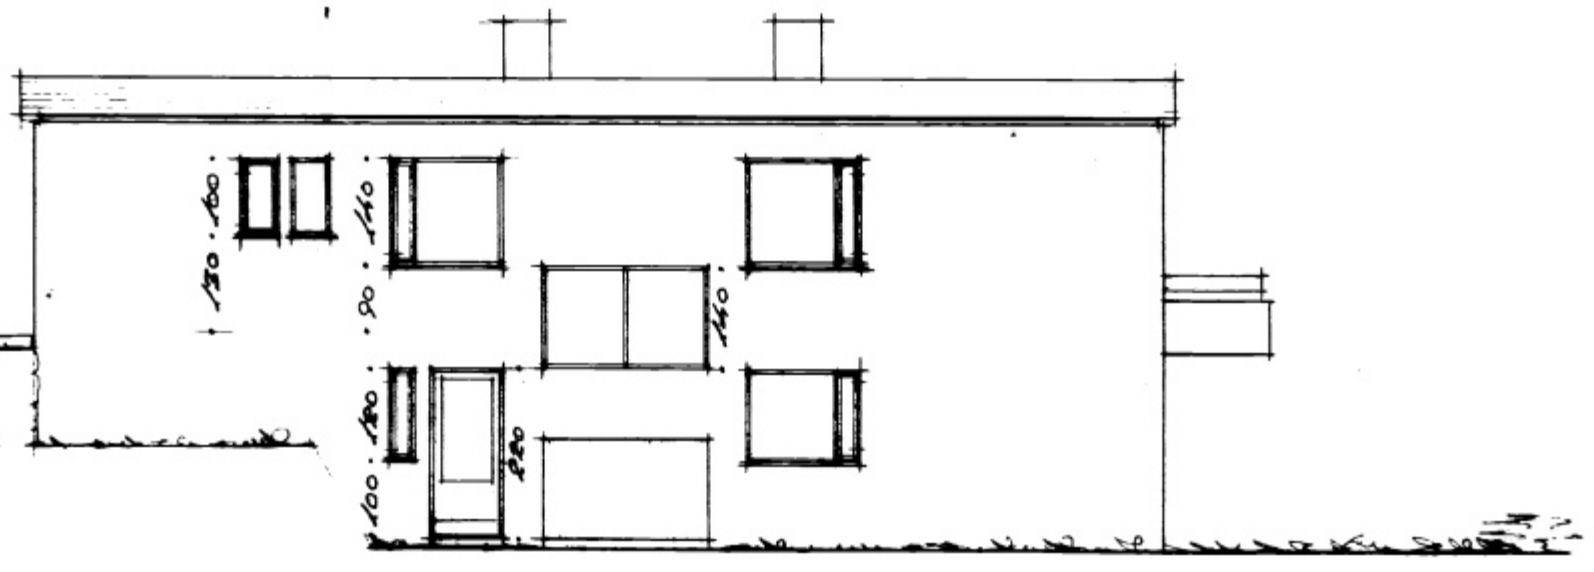

Austurhlíð

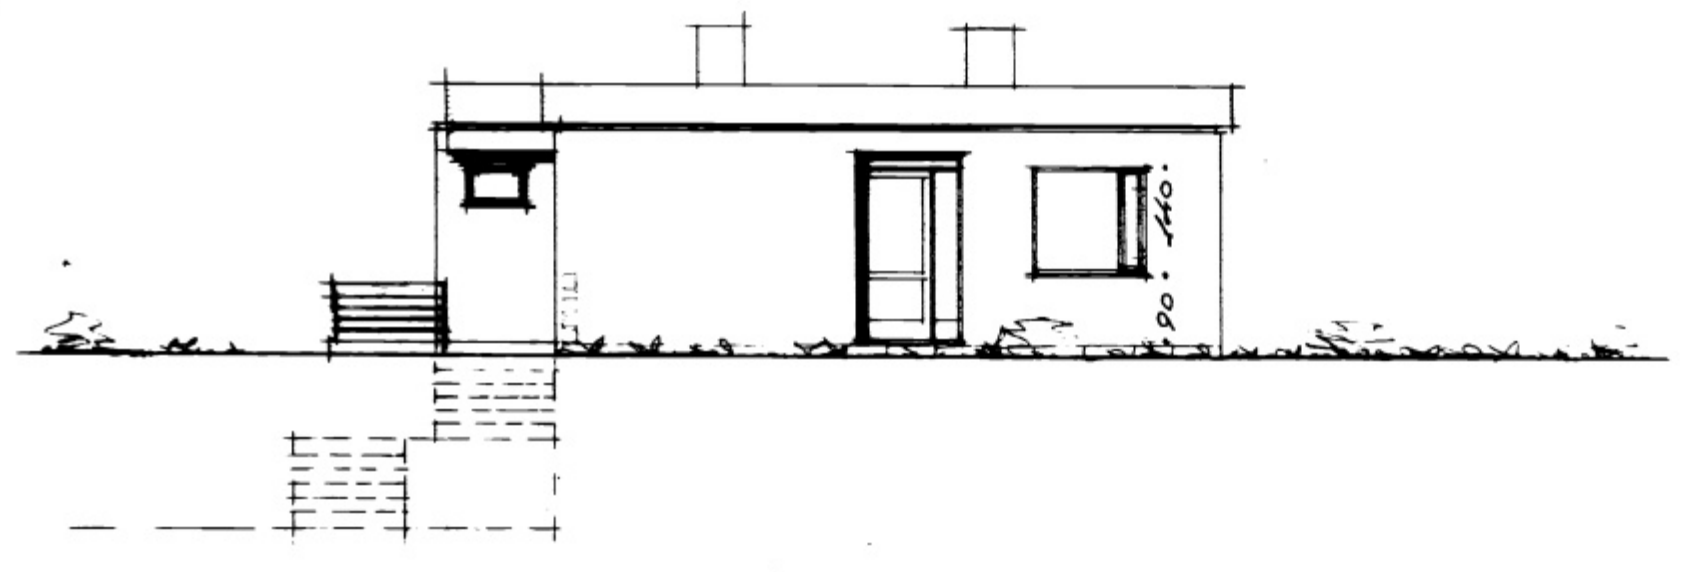

Suðurhlíð

TEIKNISTOFN E. PÁLSSON & S. PÁLSSON	
Hús við Söleyjargötu Vestmannaeyjum	
1:100	Eig. Eggert Gunnarsson
24. 68	
3	LIT 17
Stjórn	