


SAMPYKKT AF BYGGINGARFULLTRÚA  
05 JONI 2003  
BYGGINGARFULLTRUINN I VESTMANNAEYJUM

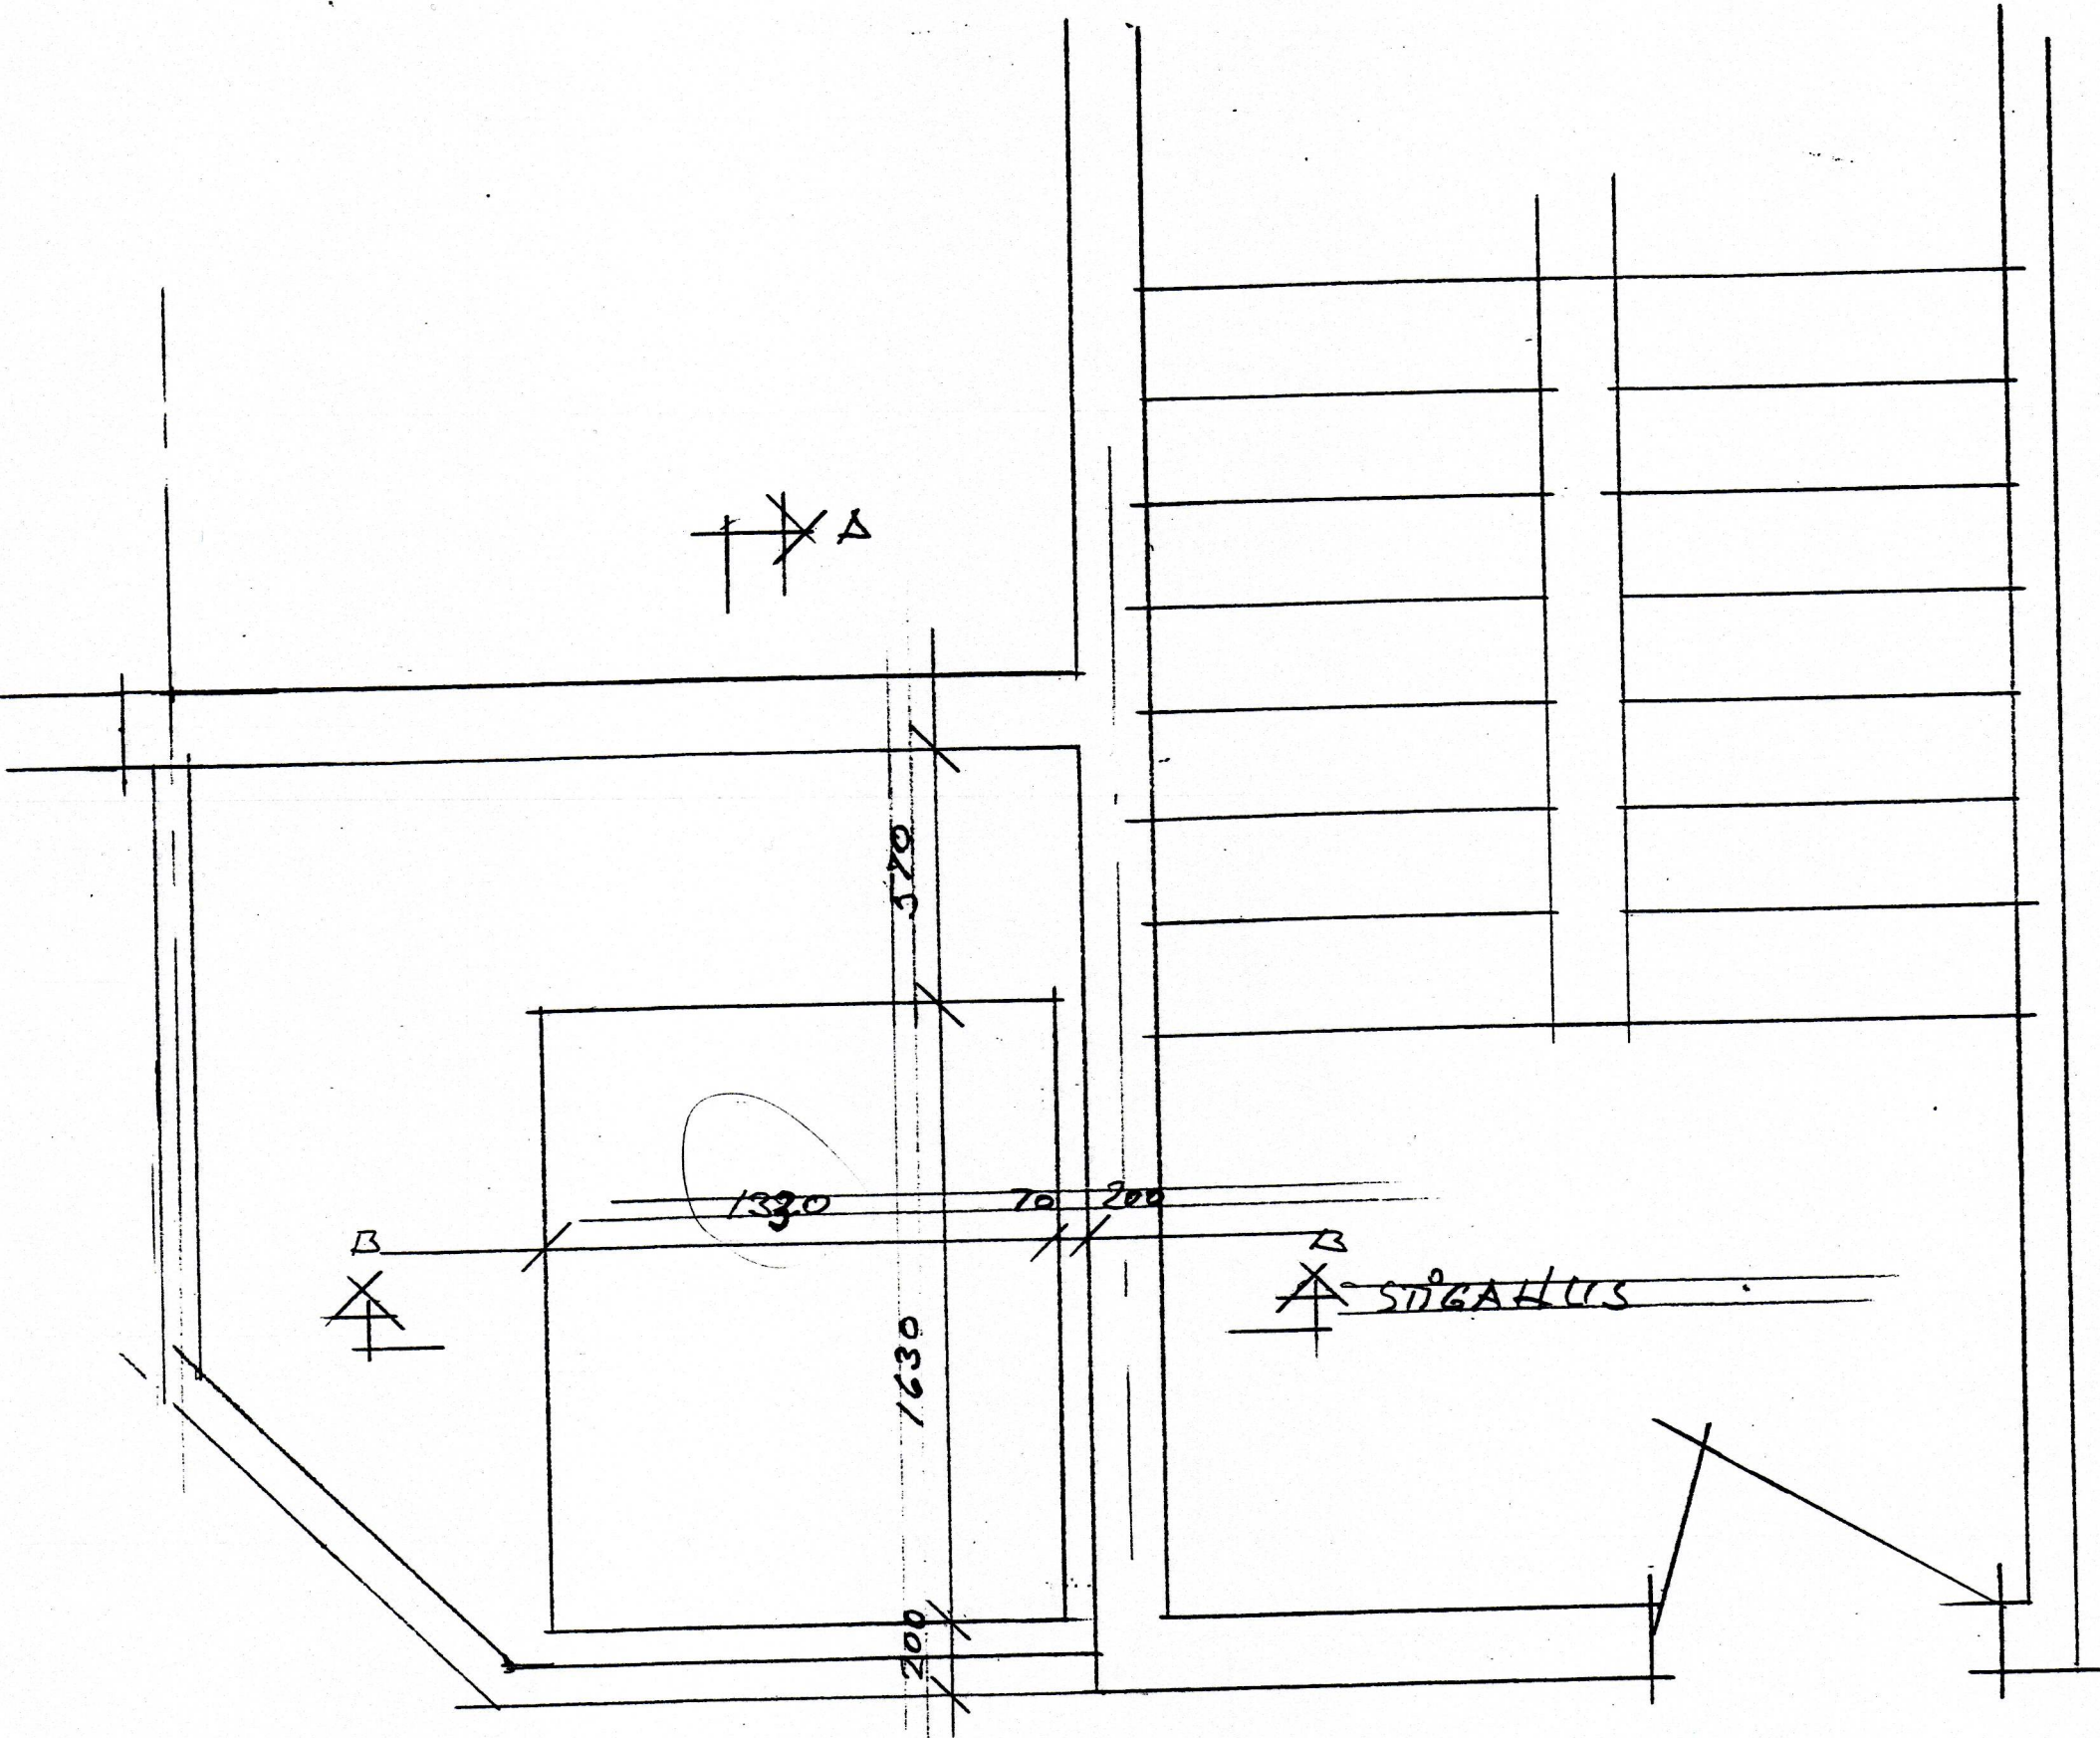

~~GRUNNMUND 1 OG 2 HAD SAT I PLOTU 1:20~~

~~SÖHLTID 19 VESTMANNAEYJUM  
GRUNNMUND 1-2 HE SAT I PLOTU  
FÖR LÖFTU MÁL 1:20 NOV 2002  
VERK 0238 - TEIÐ 1  
TRIKVÍSDELA PR ehf VESTMANNK~~