


SAMÞYKKT AF BYGGINGARFULLTRÚA

05 JUNI 2002
Salvati
BYGGINGARFULLTRÚINGI VESTMANNNAFYJUM

FRAMHLIÐ
STIGAHLÍSS

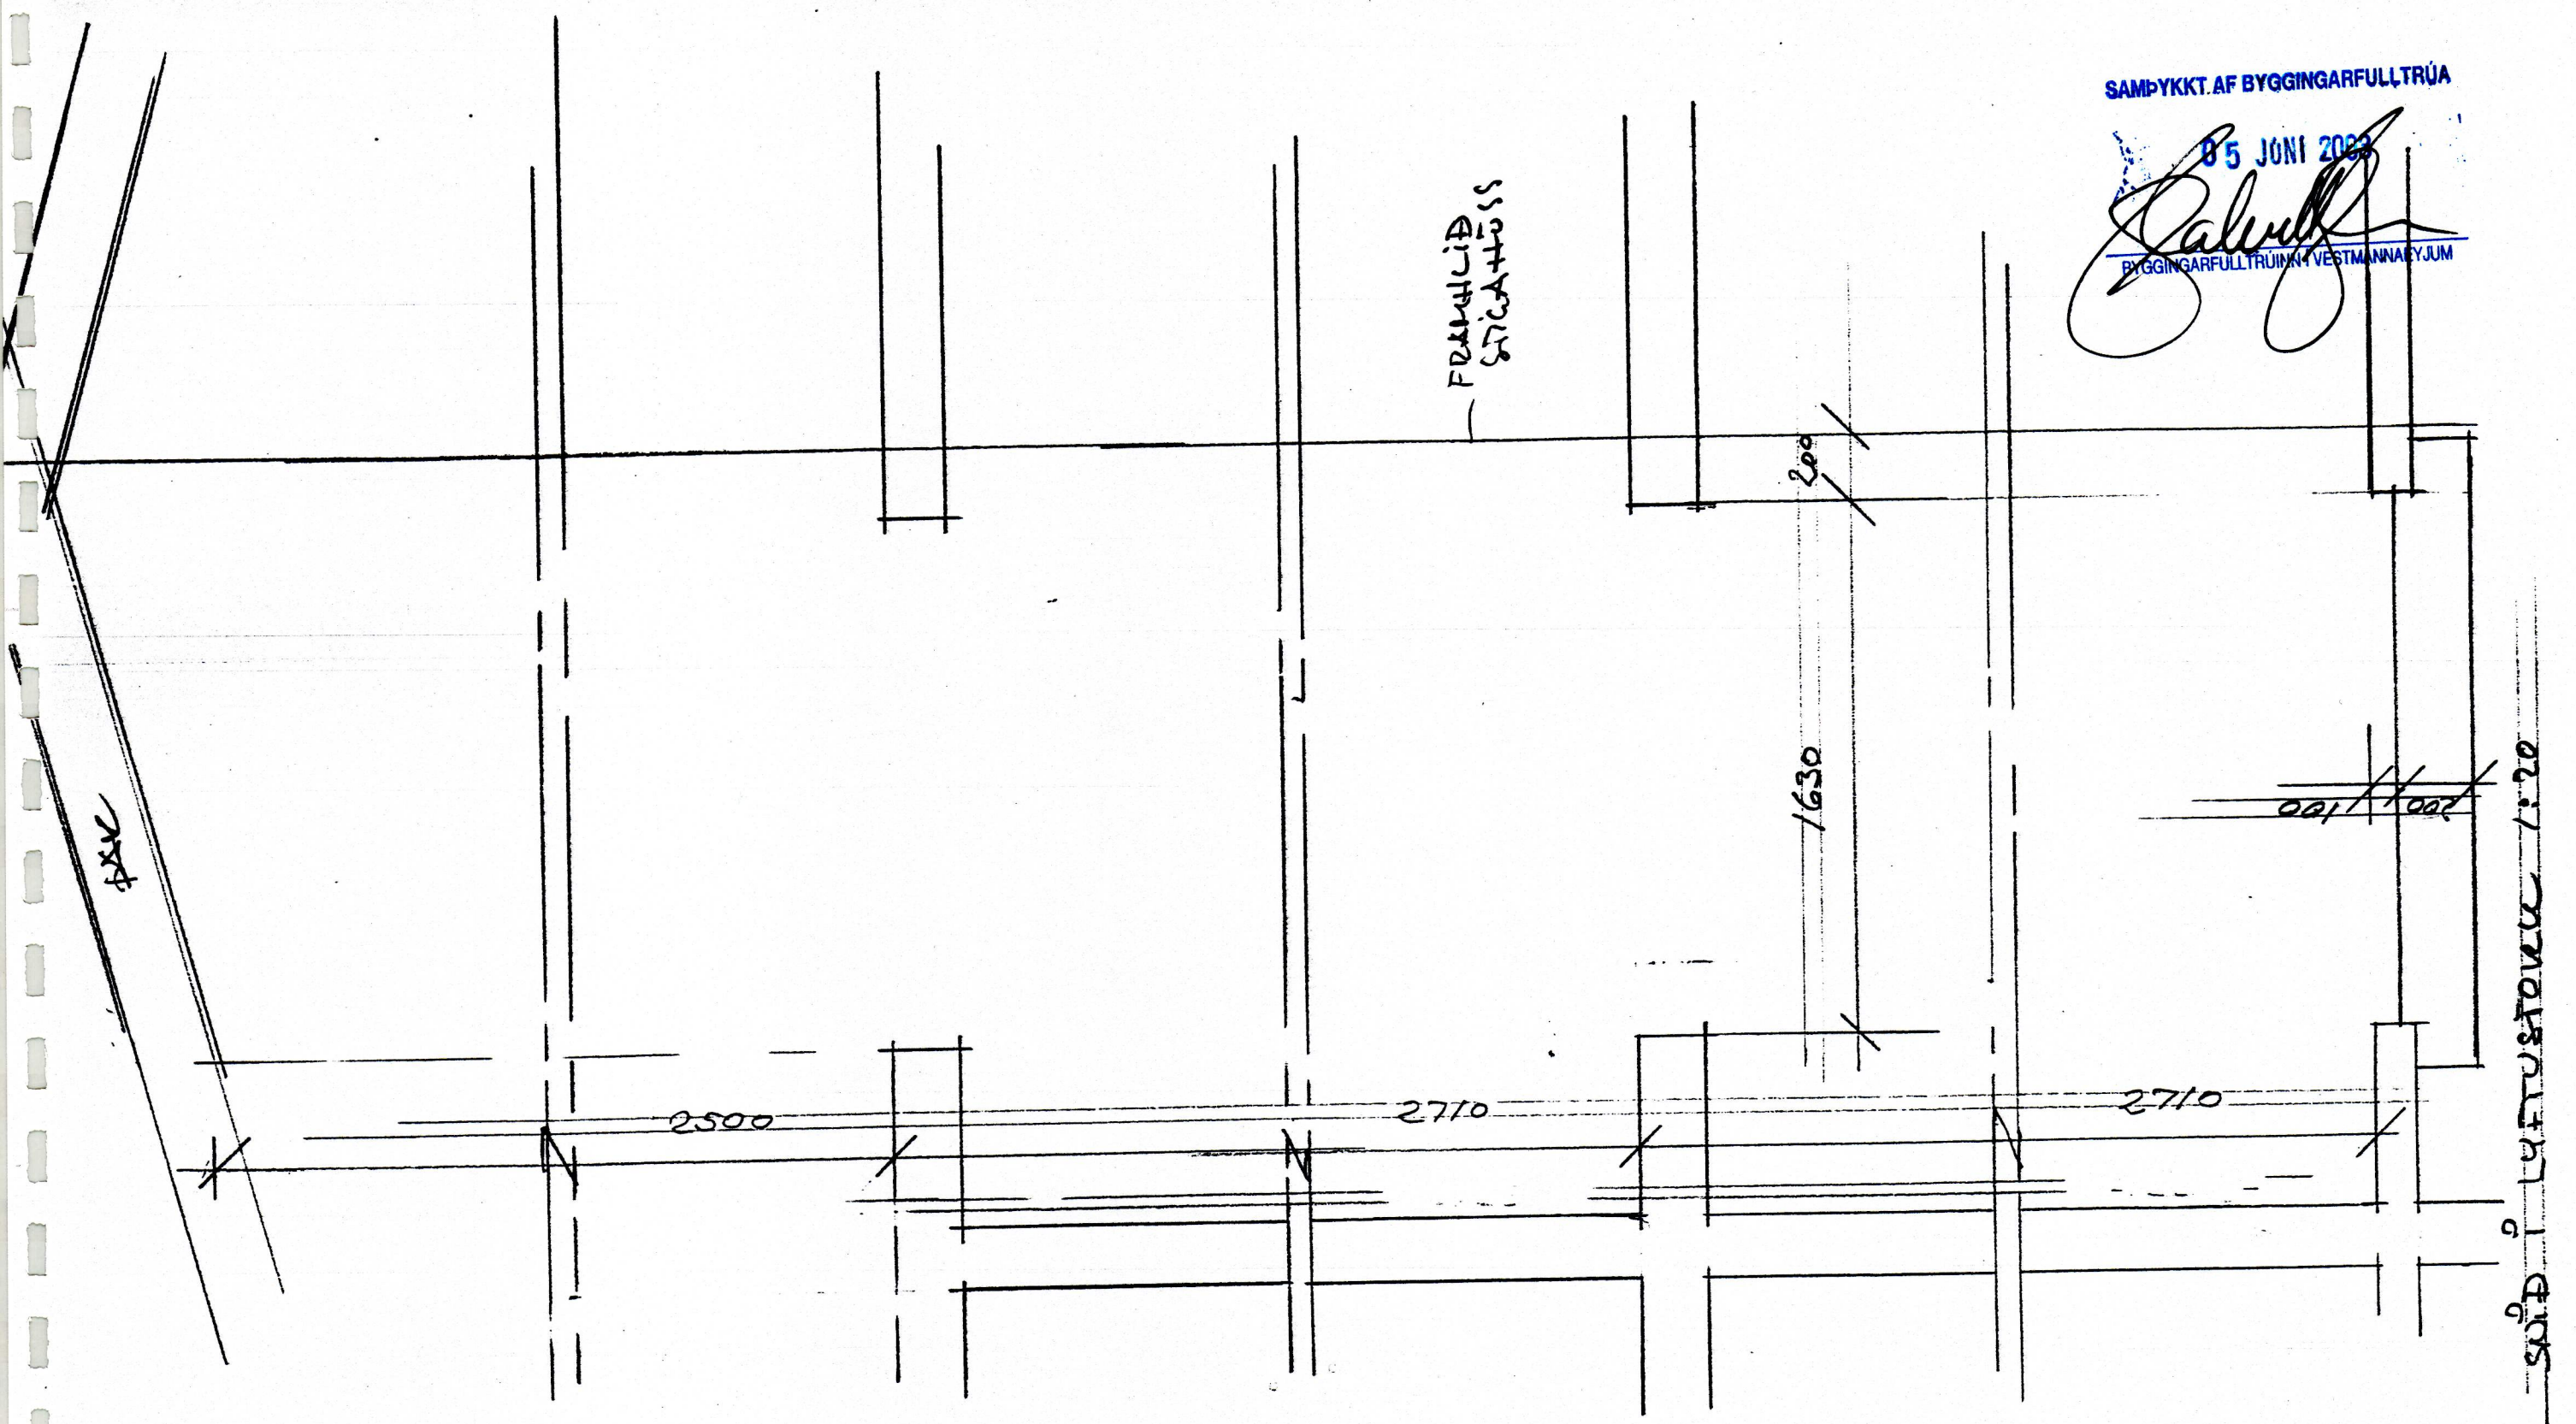

SÖLHLIÐ 19 VESTMANNNAFYJUM

SNÍÐ Í LYFTUSTOKK SNÍÐ A-A

TEIKN NR 3

VERN 0238 NOV 2002

TEIKNSTOFA PZ ehf VESTMANNNAFYJUM