


SÚKVIÐUR
SÖLUN: skil smál gáf í plötun samkv
teikun 1, 2 og 3.

UNDRITJÓUR: BOTUPLATA SÖLUD SAMKVAMT
TRIKNINGU NÚL. 20 cm BOTUPLATA STEYPT
10 cm UFDAL VEL INN UNBÍN UNN FLÖTU
BOÐARVIRKI: 80x5 mm STÁLSÖLA VÍÐ
NORÐVESTURHORU LYTU A 1. OG 2. HÆÐ FELLU
MÉÐ STEYPU OG STEYPT UNN MÉÐ DANSEYPU
LYTH ER UPPSETT MÉÐ 30 mm DANEL-
VECCJUM ALLAN HRÓJGJUNNEMÁ FRÁHAN
DAN ER EFGO HURÐARFRONTUR
VELLIR ERU LÉTTIR VELLIR FI-60
UPPISTÖÐUR 45x95 mm STEYKULL
100 mm PLÖTUKLADDINGS 2x13 mm
HURÐA GRUNSLÖN FARA TIL A UPPRÖL-
VEGG-
PAX EINDUGDAD MÉÐ 8" RÍÐAUGURU OG
KLETT MÉÐ 13 mm GFSPLÖTUM
LOFTRESTITUK LYFUCKUGA Ø 100 mm
ÁLTUGA ÖPP UR ÞAKU
LAGUPT. VÁTUSLAGUPTA FERDAR TIL
SÁ TRIKNINGUR UN 202 OG 205
LYKUC SÁMKEÐ RÆLUGAÐ - ÞRÓUG
VÍÐÖRÞUÐAR UEMAN FERDAR TIL OG
UPPLETTID SÁMKEÐ RÆLUG.
GÖLF GRÁÐ SVAL VÍÐ GÖLF OG BERU
VÍÐ GÖLFÖN TALLAÐUR RÍUS OG FERLÍKUR
LOFT GRÁÐ SVAL VÍÐ OG BERU VÍÐ KEMIS-
LOFTUR RÍUS OG FERLÍKUR RÍU.

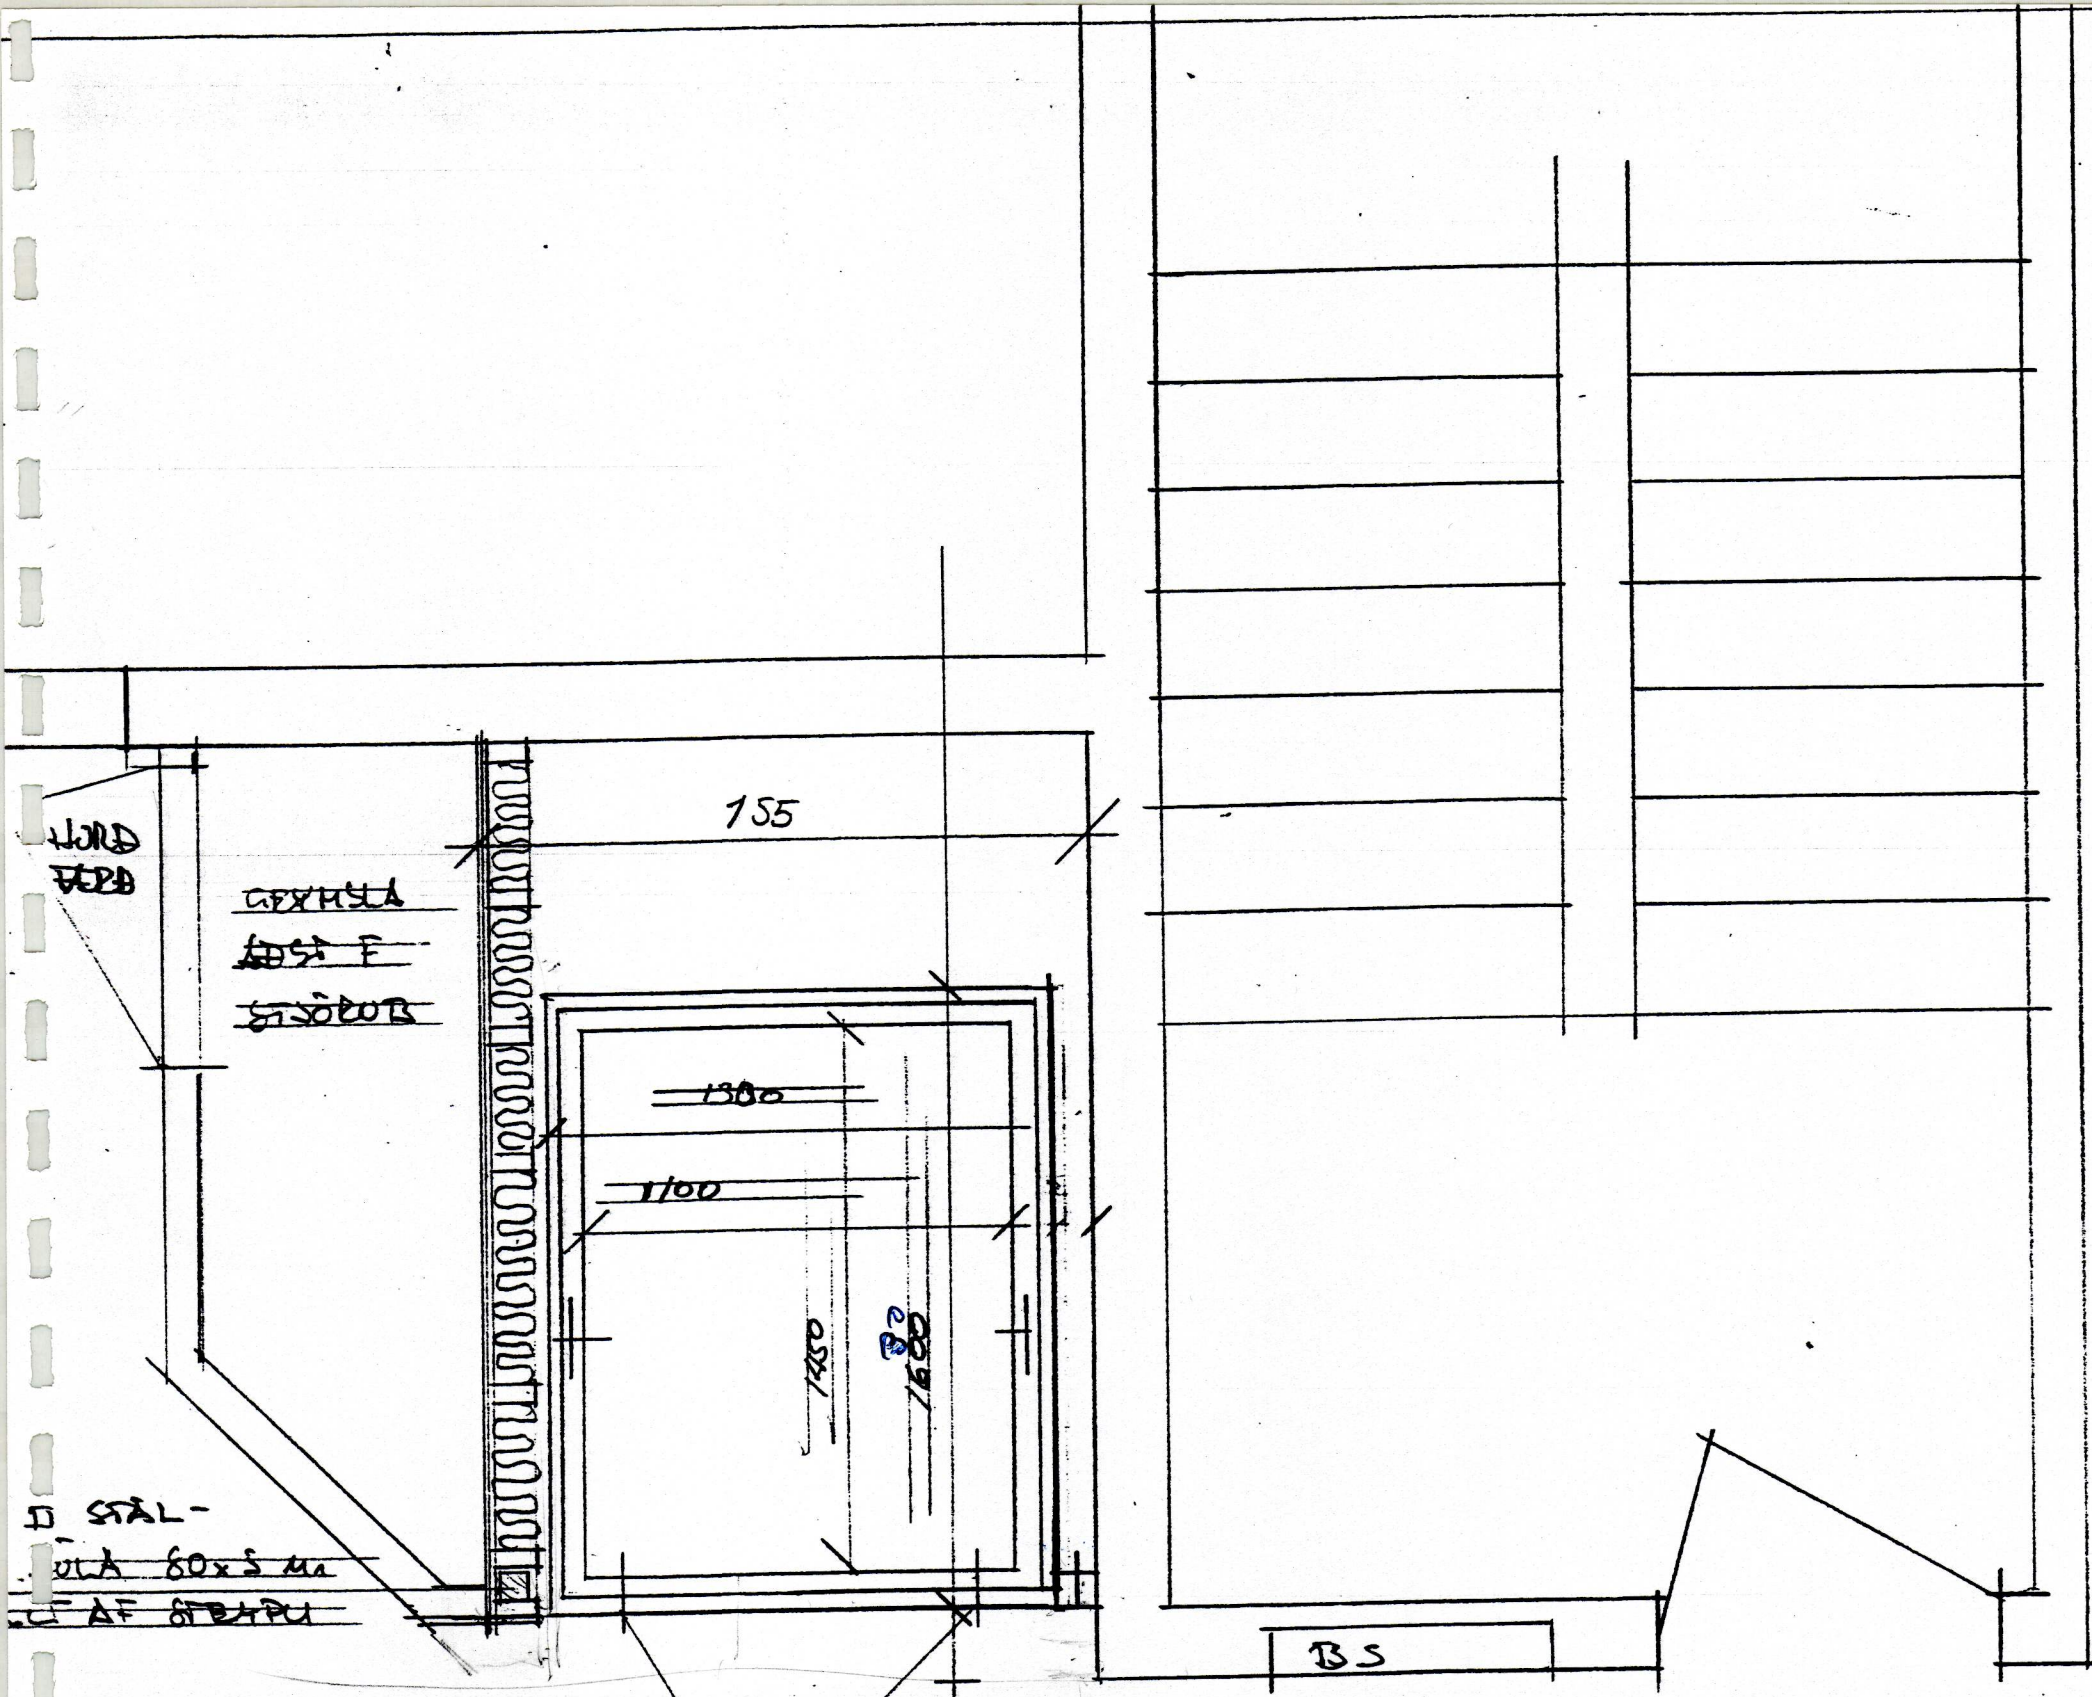

GRUNNMUND 1 OG 2 HÆÐ FRÁLAGUR VÍÐ LYFTU 1:20

SAMÞYKKT AF BYGGINGARFULLTRÚA

05 JUNI 2002

BYGGINGARFULLTRÚINN Í VESTMANNÁEYJUM

SÖLHLÍÐ 19 VESTMANNÁEYJUM
GRUNNMUND 1-2 HÆÐ FRÁLAGUR
VÍÐ LYFTU MÁL 1:20 NOV 2002
VERK 0238 TEIKN UN 5
TRIKUNISDRAÐA DR EFT VESTMANNÁEYJUM