


SAMÞYKKT AF BYGGINGARFULLTRÚA

05 JÚNÍ 2003

[Handwritten Signature]
BYGGINGARFULLTRÚINN Í VESTMANNAEYJUM

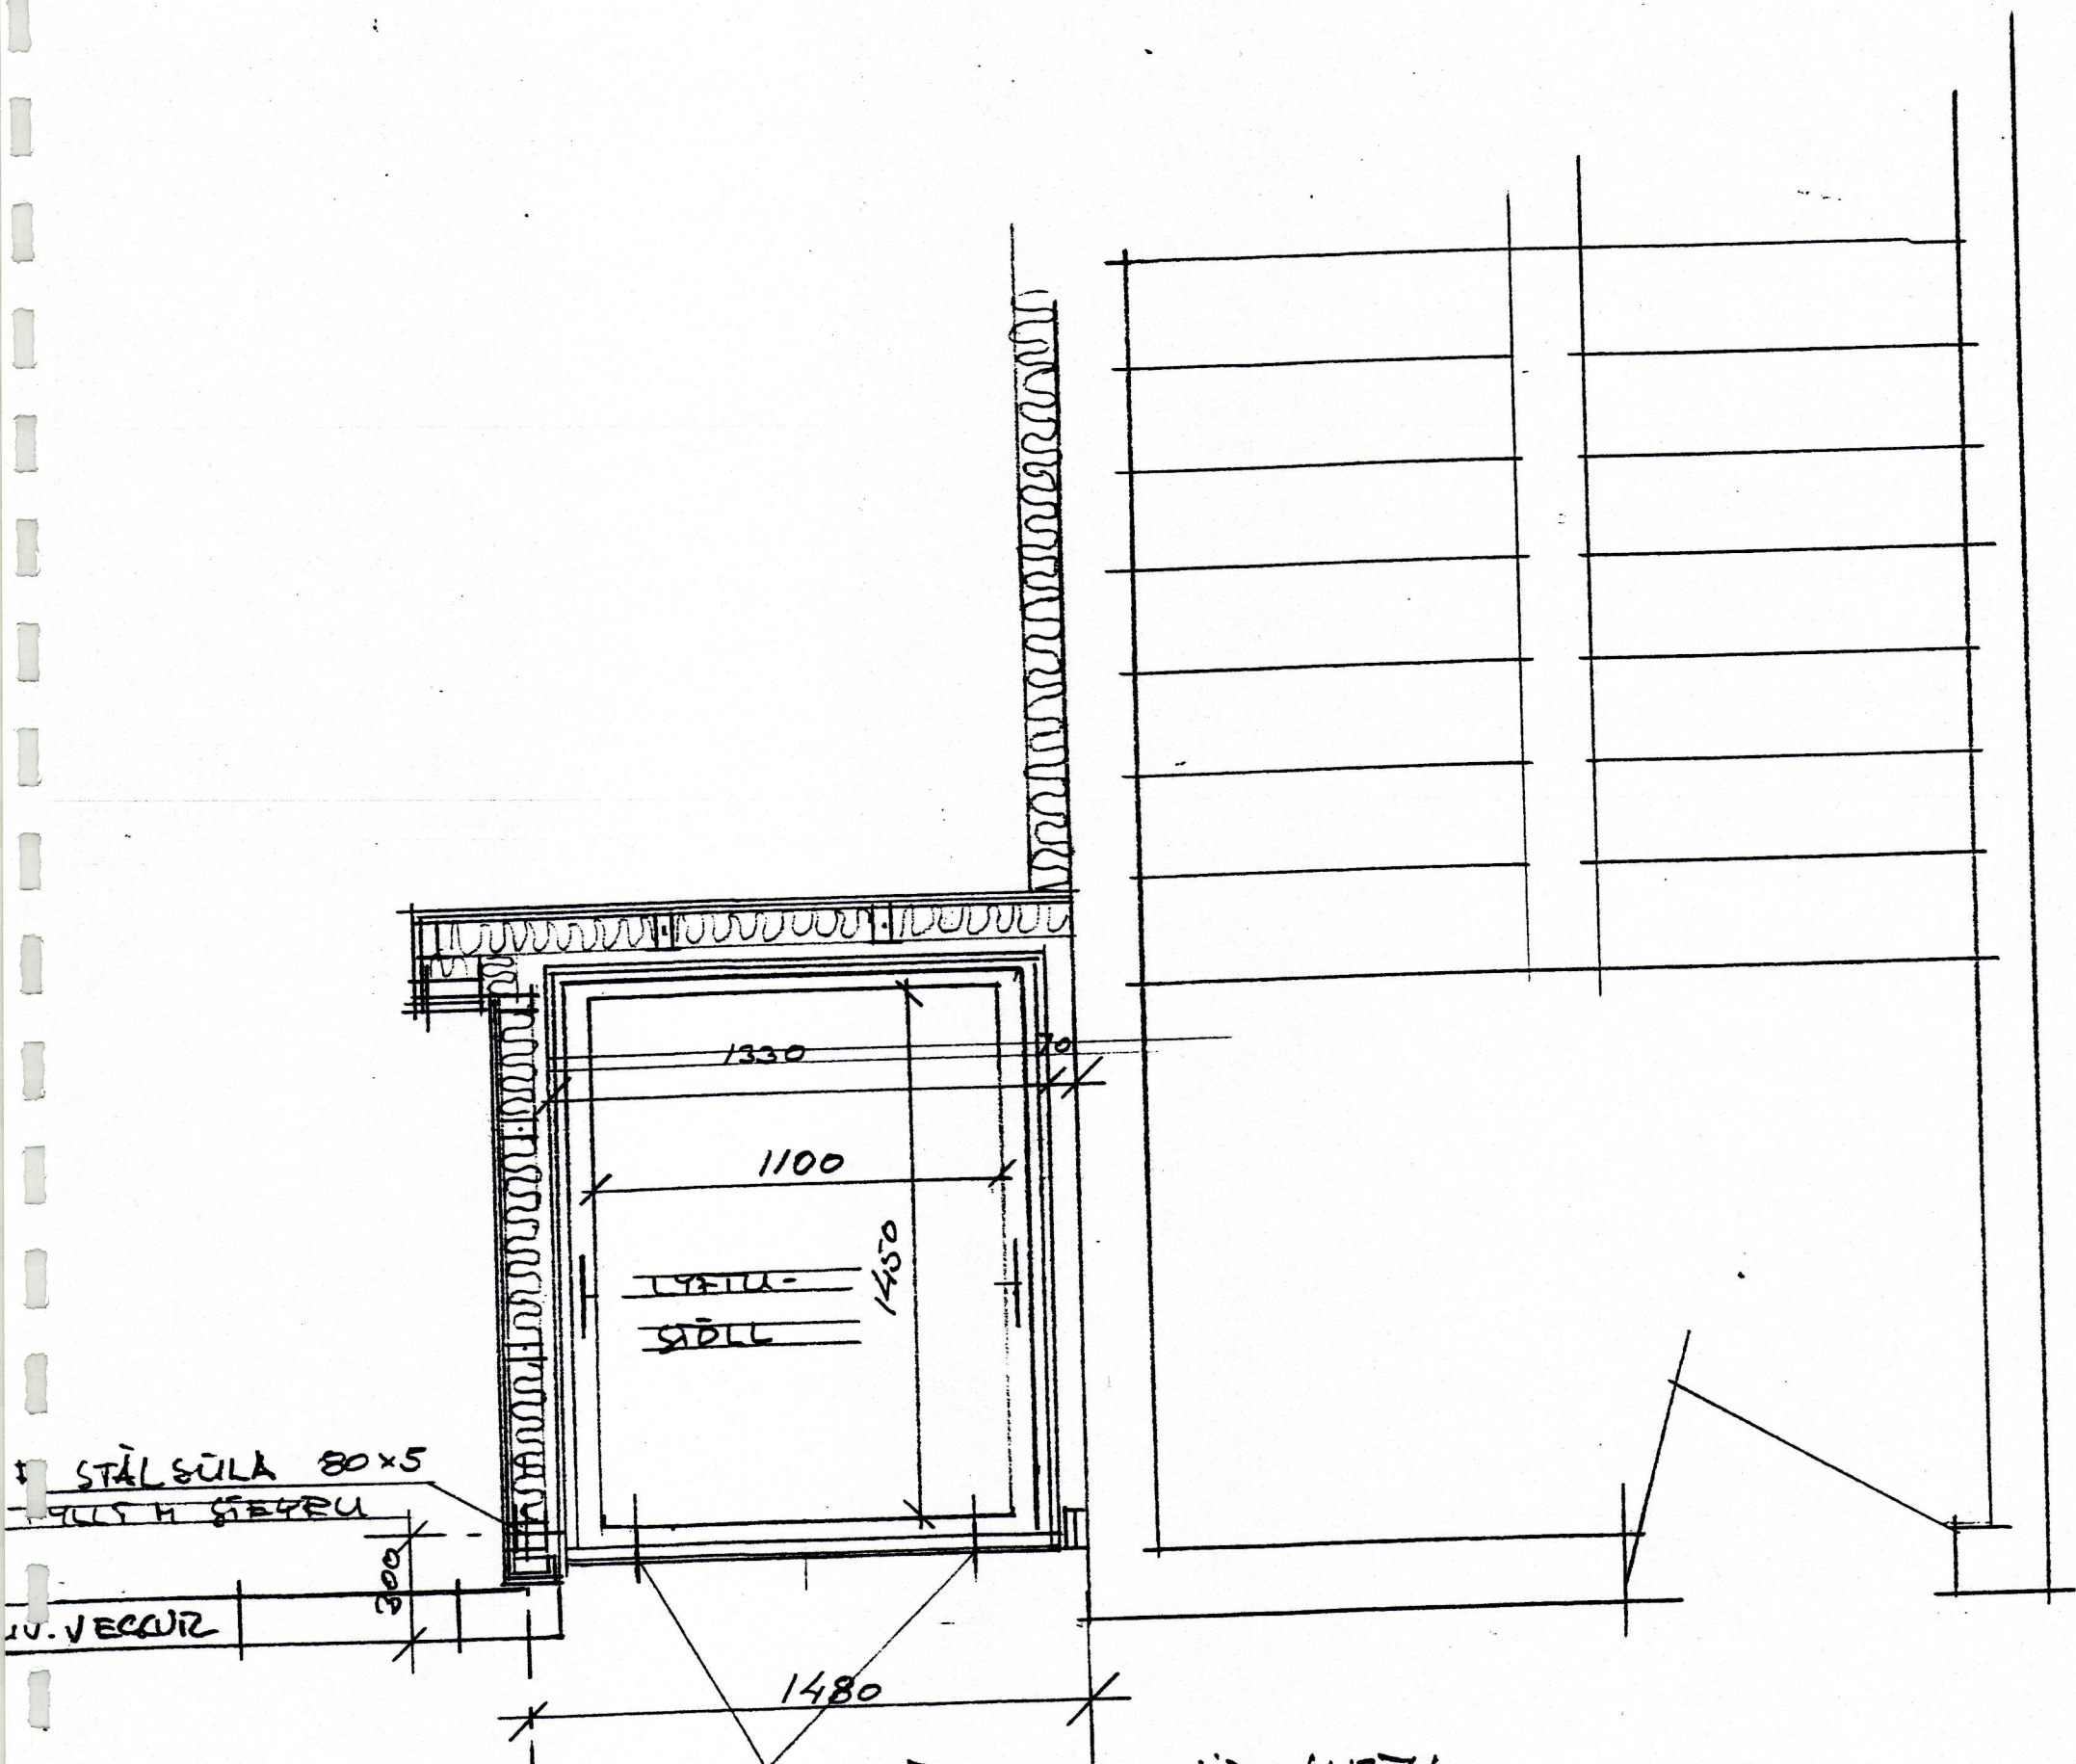

STÁLSÚLA 80x5
FILL H. STEYRU

U. VECUR

500

1330

1100

LYFTU-STÖLL
1450

1480

GRUNNMYND 3 HÆÐ FRÁGANGUR UÍD LYFTU

SÖHLÍD 19 VESTMANNAEYJUM
 GRUNNMYND 3 HÆÐ AR FRÁGANGUR
 UÍD LYFTU HÁL 1:20 NOV 2002
 VERK 0238 TEIKN NR 6
 TEIKNI SÍÐFA PZ ehf VESTMANNAEYJUM