


05 JUNI 2003

Salvati

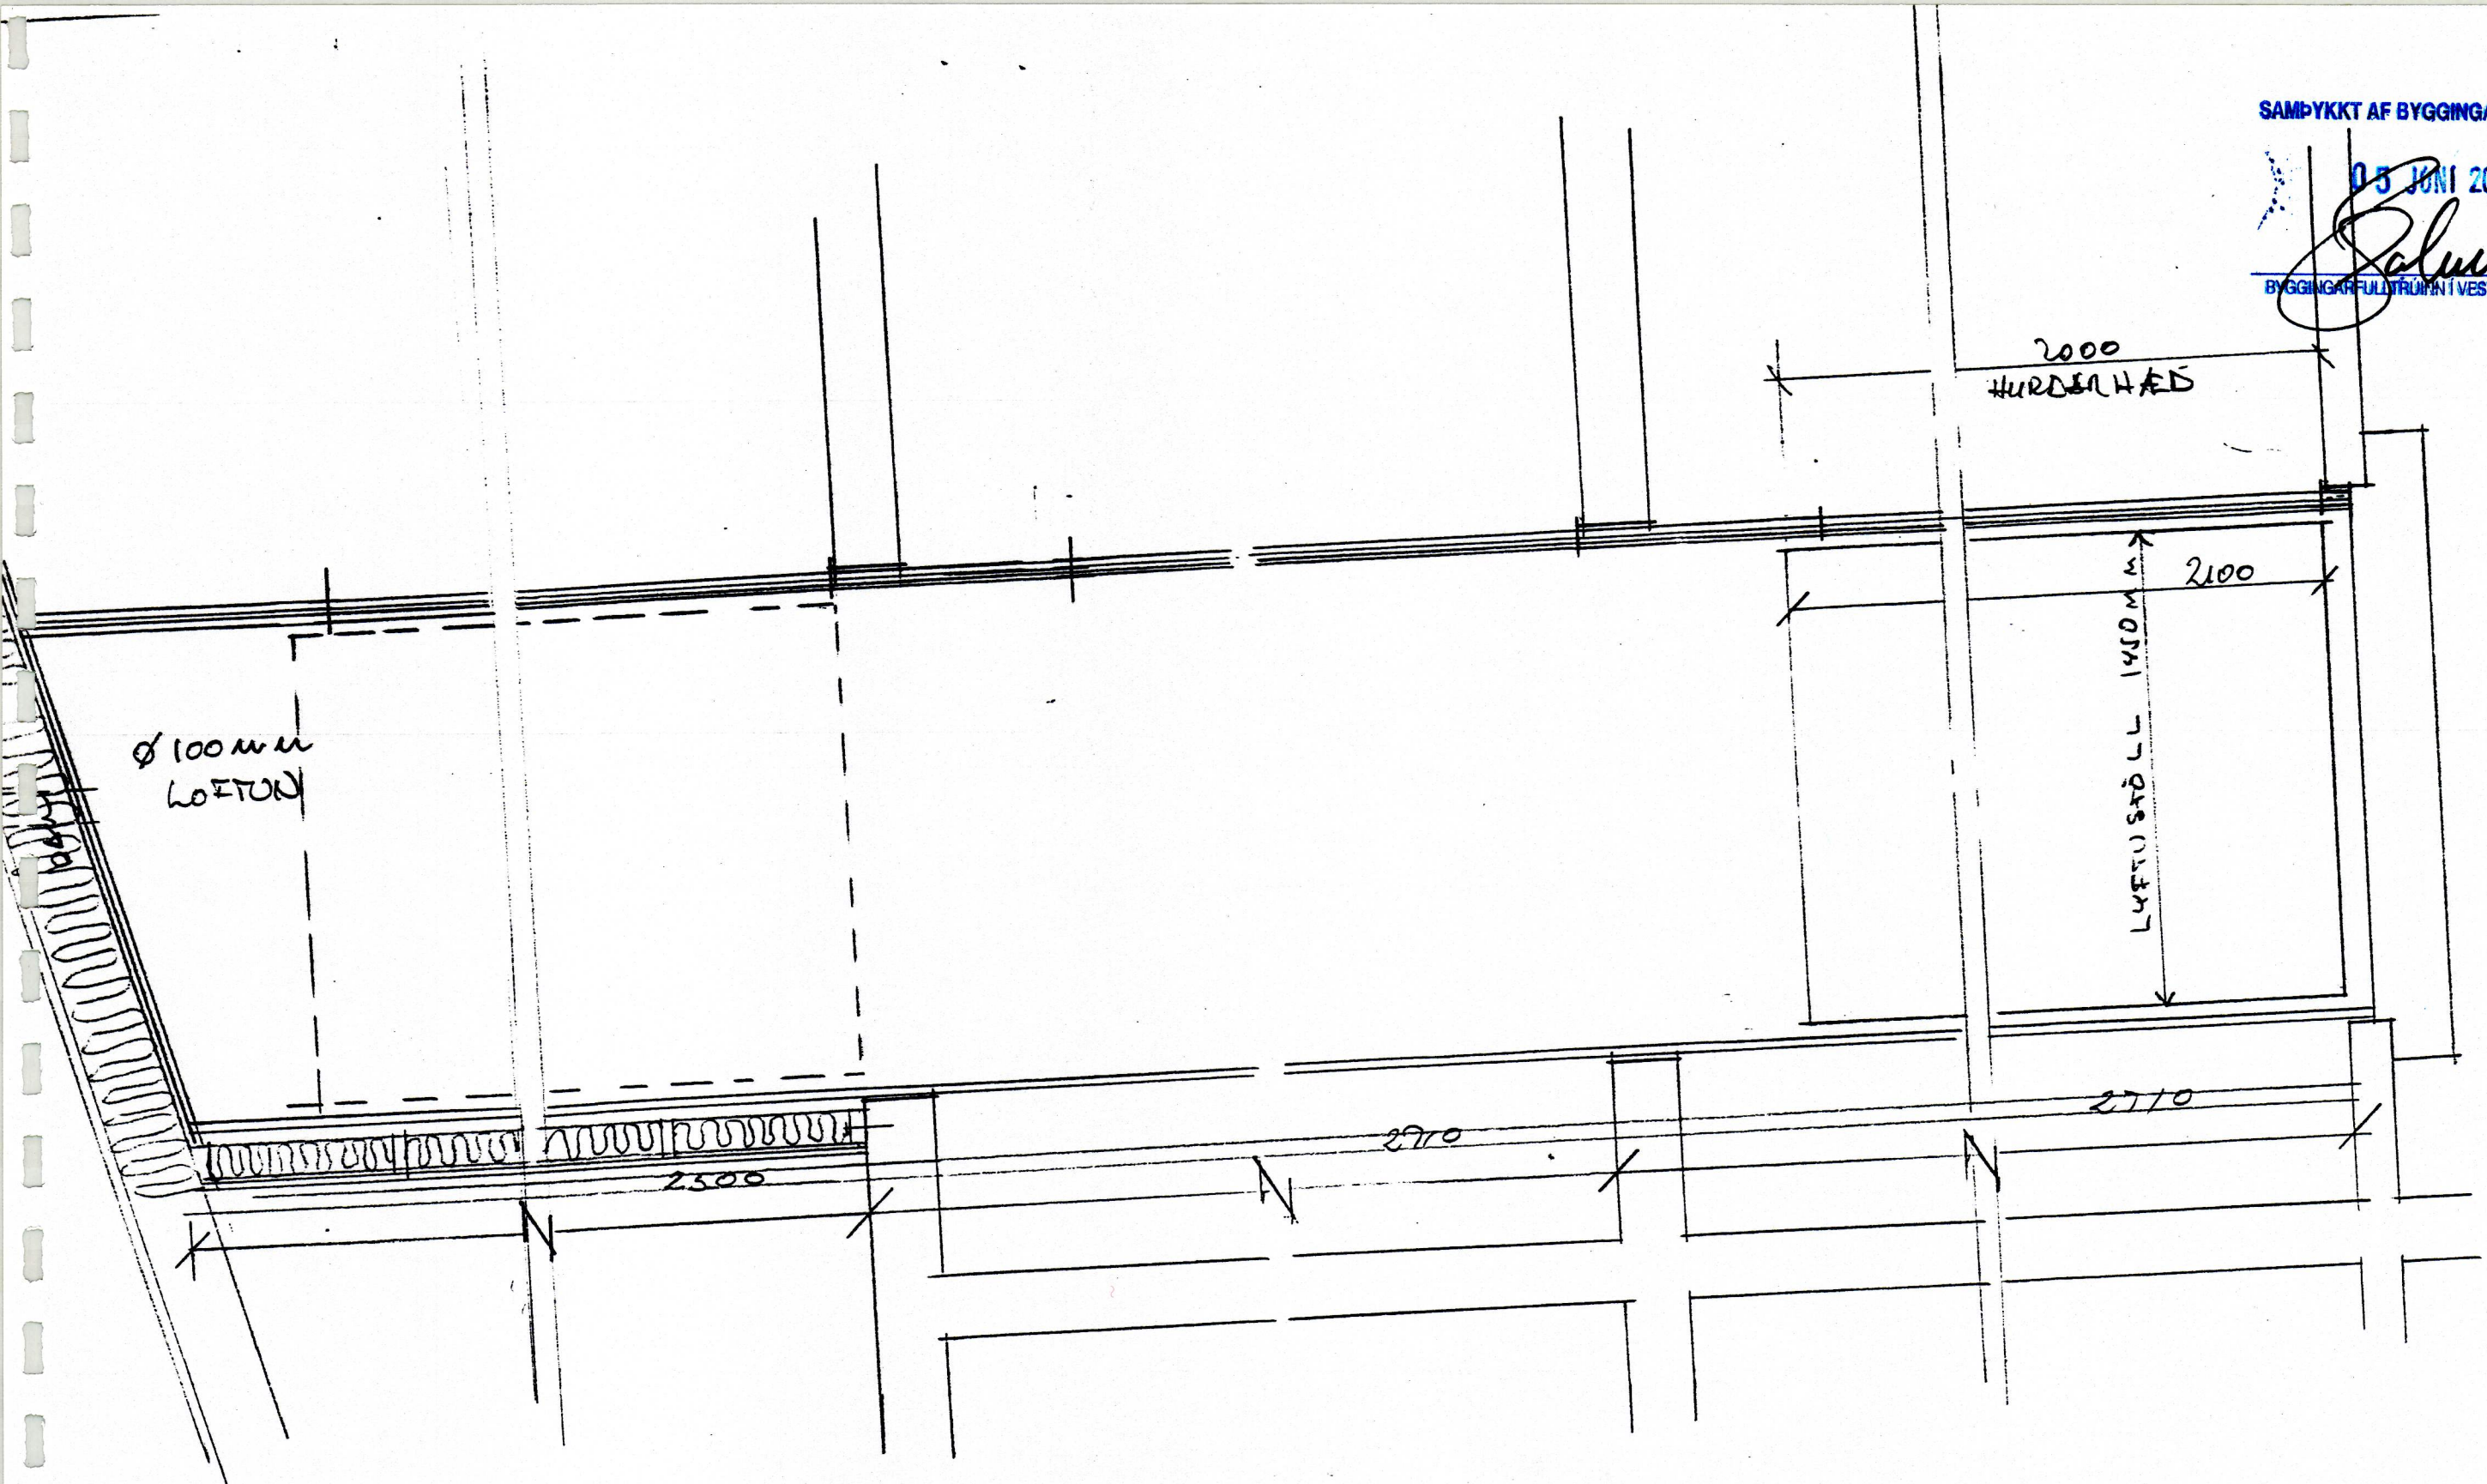

SÖHLIÐ 19 VESTMANNAEYJUM
 SNÍÐ Í LYFTUSÍÐUR FULLFRÆGENGIN SNÍÐ A-A
 TEIÐVINGUR UR 7
 VERK 0238
 TRÚGVIÐA Þ2 ehf VESTMANNAEYJUM