


05 JUNI 2002

*[Signature]*  
BYGGINGARFULLTRÚINN Í VESTMANNÁEYJUM

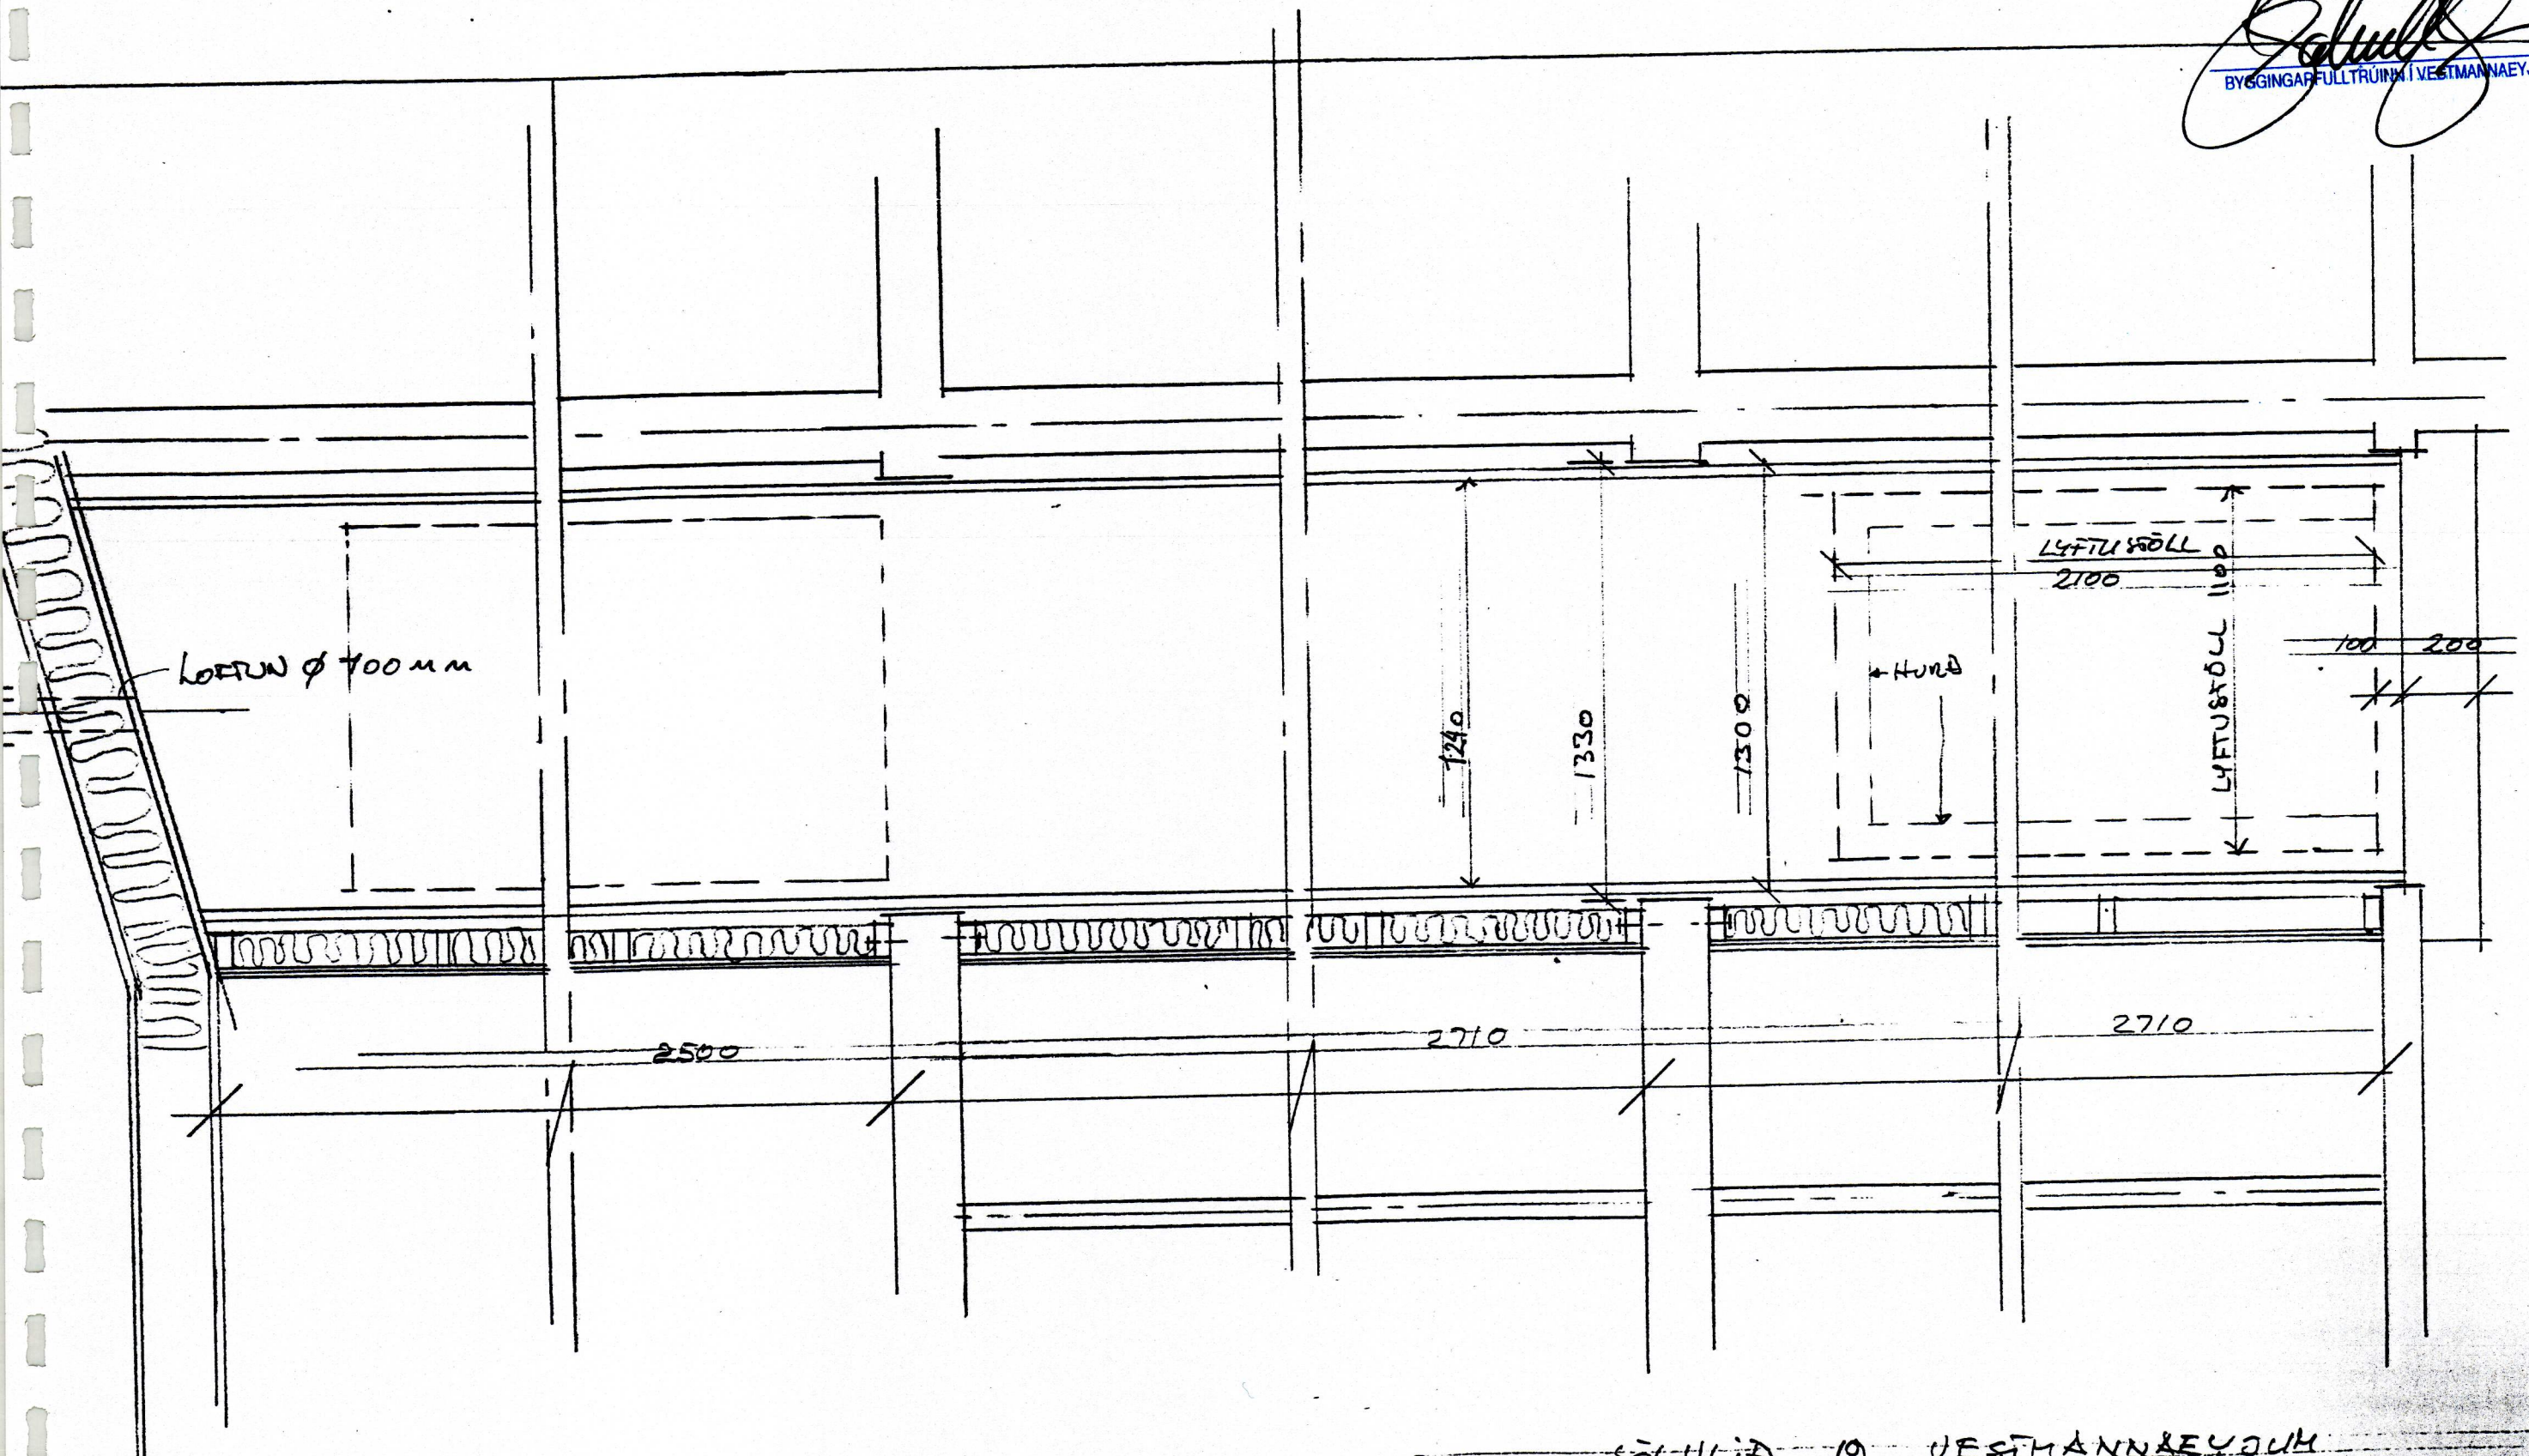

SÖHLID 19 VESTMANNÁEYJUM  
 SÚÐI Í LYFTUSÖLL FRÆCENGIN B-B  
 TEIKNIX 028  
 JERU 0238 DOU 2002  
 TEIKNISÖFA P2 RHF VESTMANNÁEYJUM