


NR	DAGS.	BREYTING
A		
B		
C		
D		
E		
F		
G		
H		

SKÝRINGAR

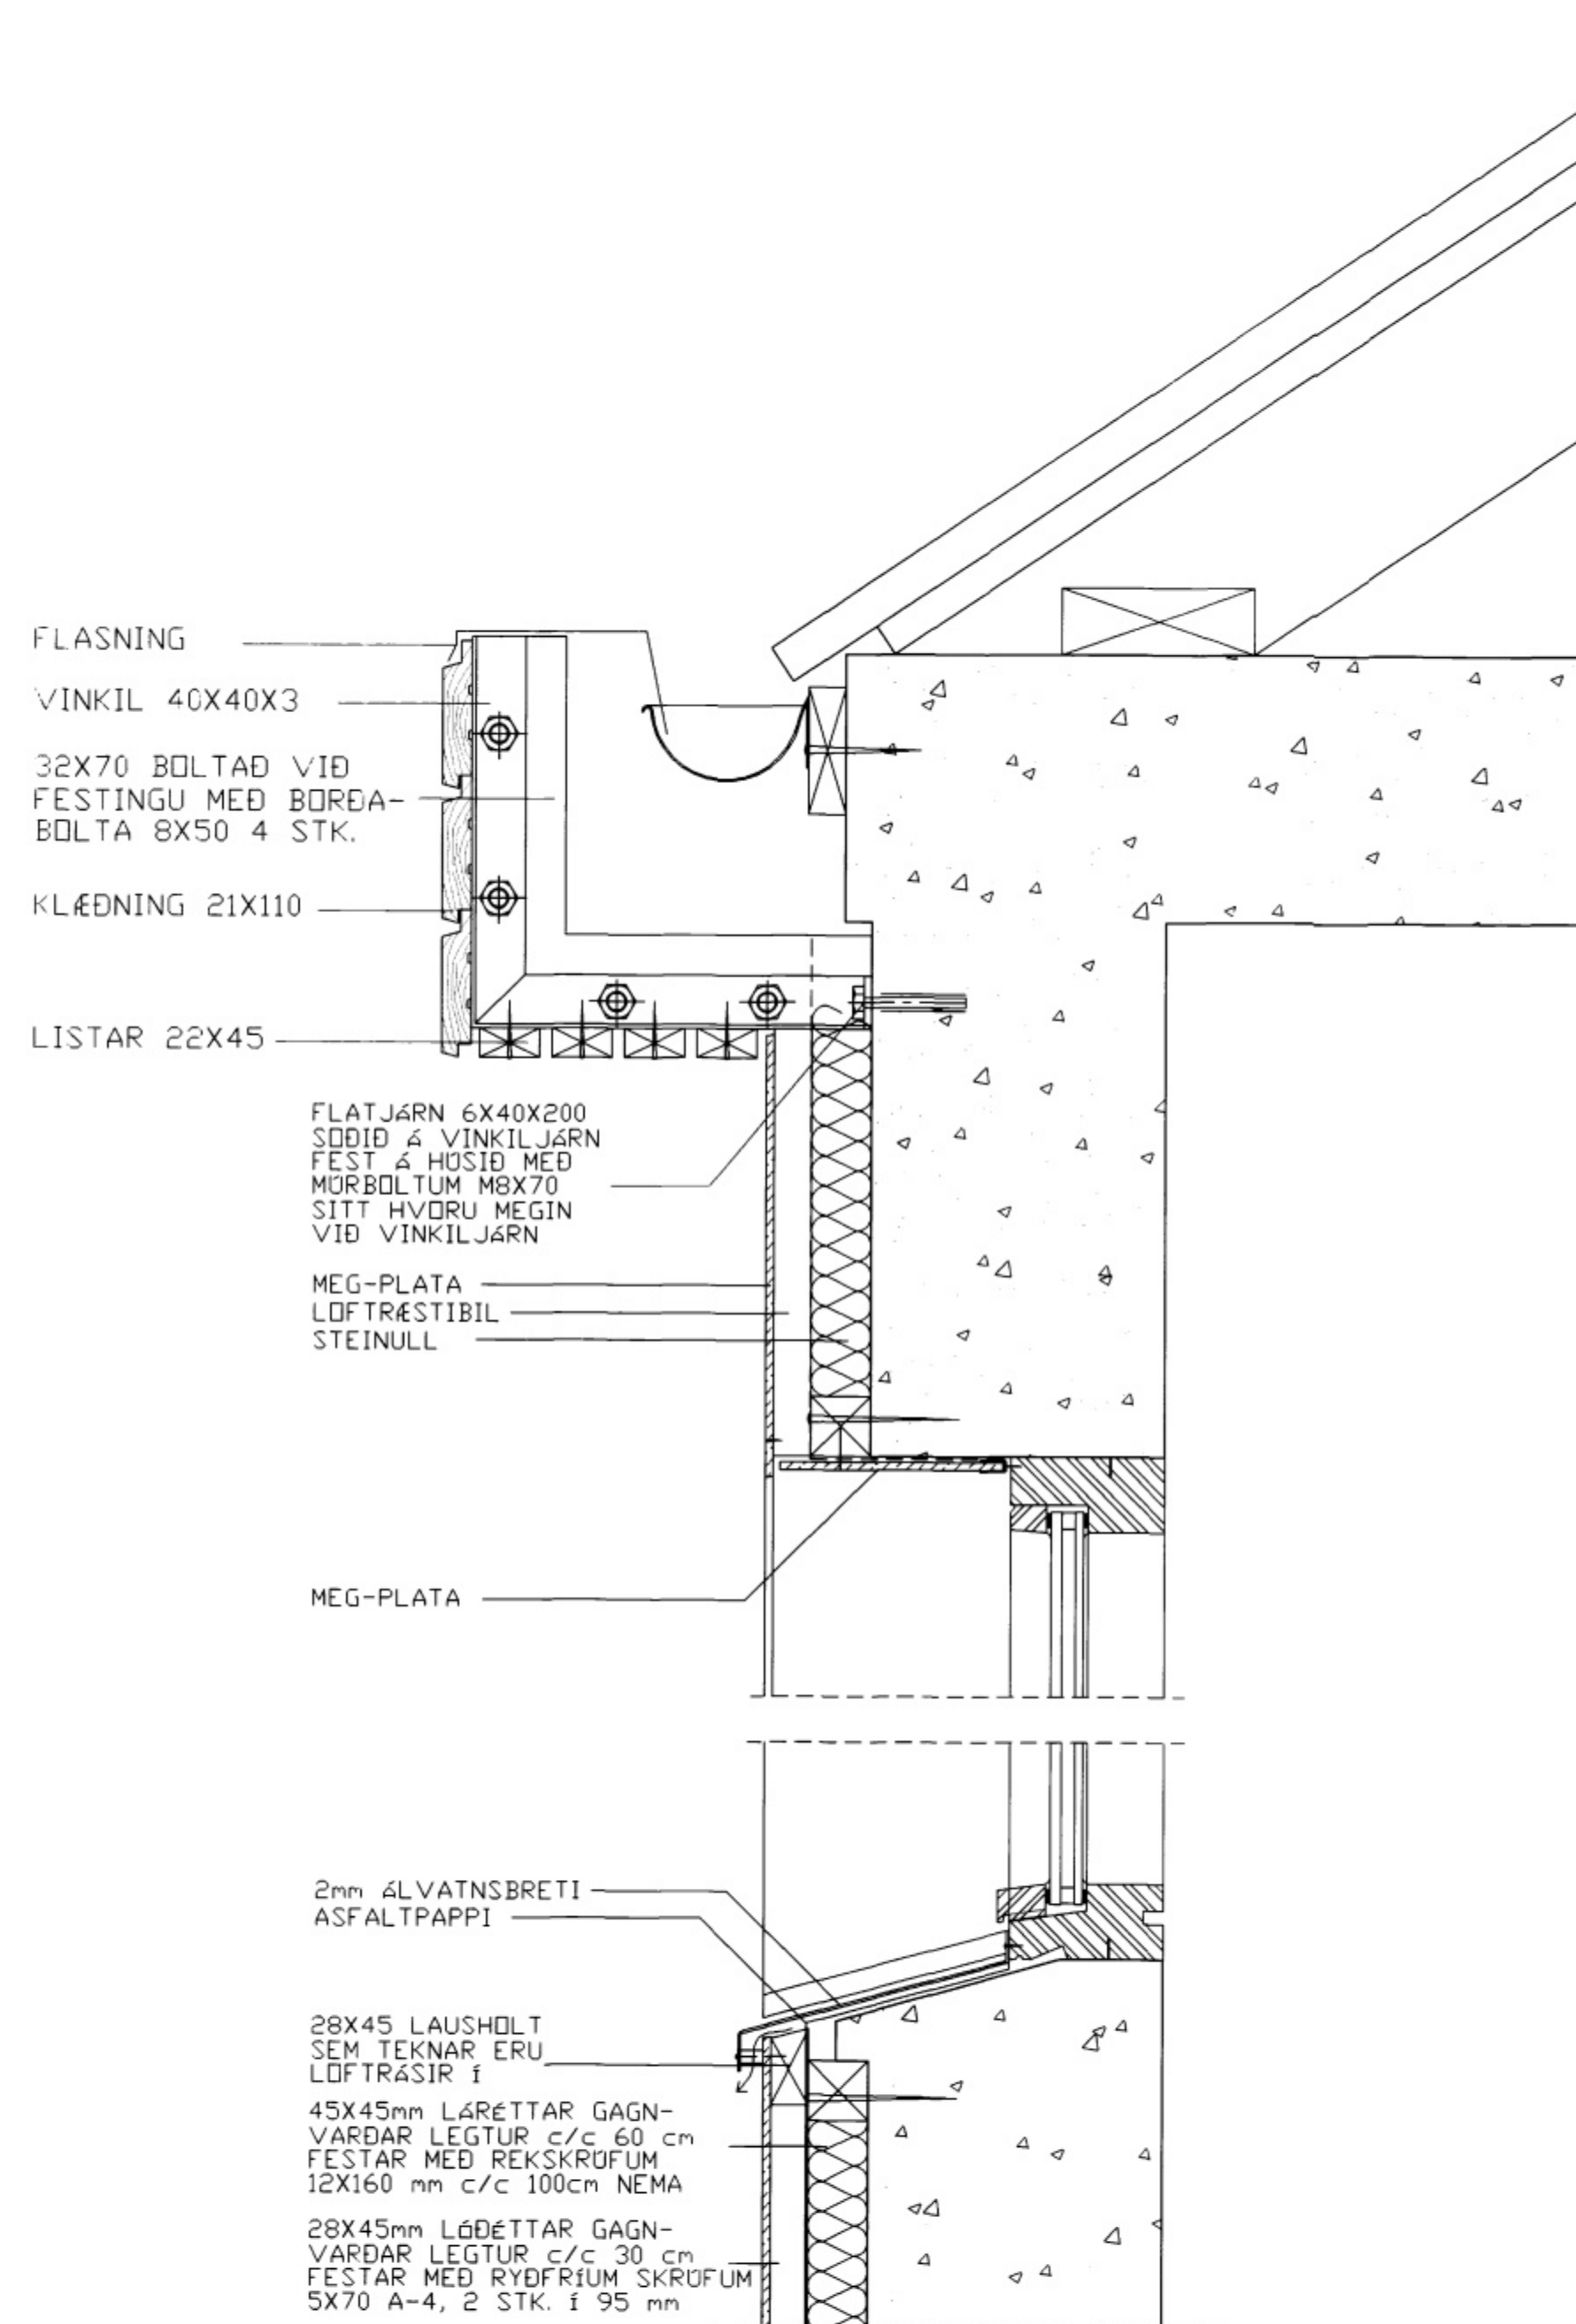

SKÝRINGAR  
 HOSID ER KLÆTT AÐ UTAN AÐ HLUTA MEÐ MEG-  
 PLÖTURM OG EINANGRAB MEÐ 50mm STEINULL  
 KOMIÐ FYRIR NÝJUM ÞAK-KASSA ALLT S.K.V. TEIKNINGUM

FRÁGANGUR Á ÞAKKASSA OG KLÆÐNINGU

**Teiknistofa PZ ehf**  
 Ráðgjafarverkfræðipjónusta   
 Kirkjuvegi 23 900 Vestmannaeyjum Sími 481-2711 Fax-481-3076  
 Heimasíða <http://www.teiknistofa.is> Netfang [pz@teiknistofa.is](mailto:pz@teiknistofa.is)

Verkheiti  
 SÖLHLÍÐ 8 VESTMANNAEYJUM  
 ÚTANHÖSKLÆDNIG

Verkefni  
 ÞAKKASSI OG ÚTVEGGJAKLÆDNING  
 SÉRTEIKNINGAR

Dags.	Hannað	Verk.nr	Mælikvarði
MAÍ 01	BB	0117	1:10
Yfirfarið	Teiknað	Teikn.nr	Breyting
BB	FA	103	
Samþykkt	<i>Samþykkt</i>		