


601


SAMPTAK AF BYGGINGAFLUTNA

17 JÚLÍ 1989

Stjórnir
BYGGINGAFLUTNAFURVEGJAFMENN

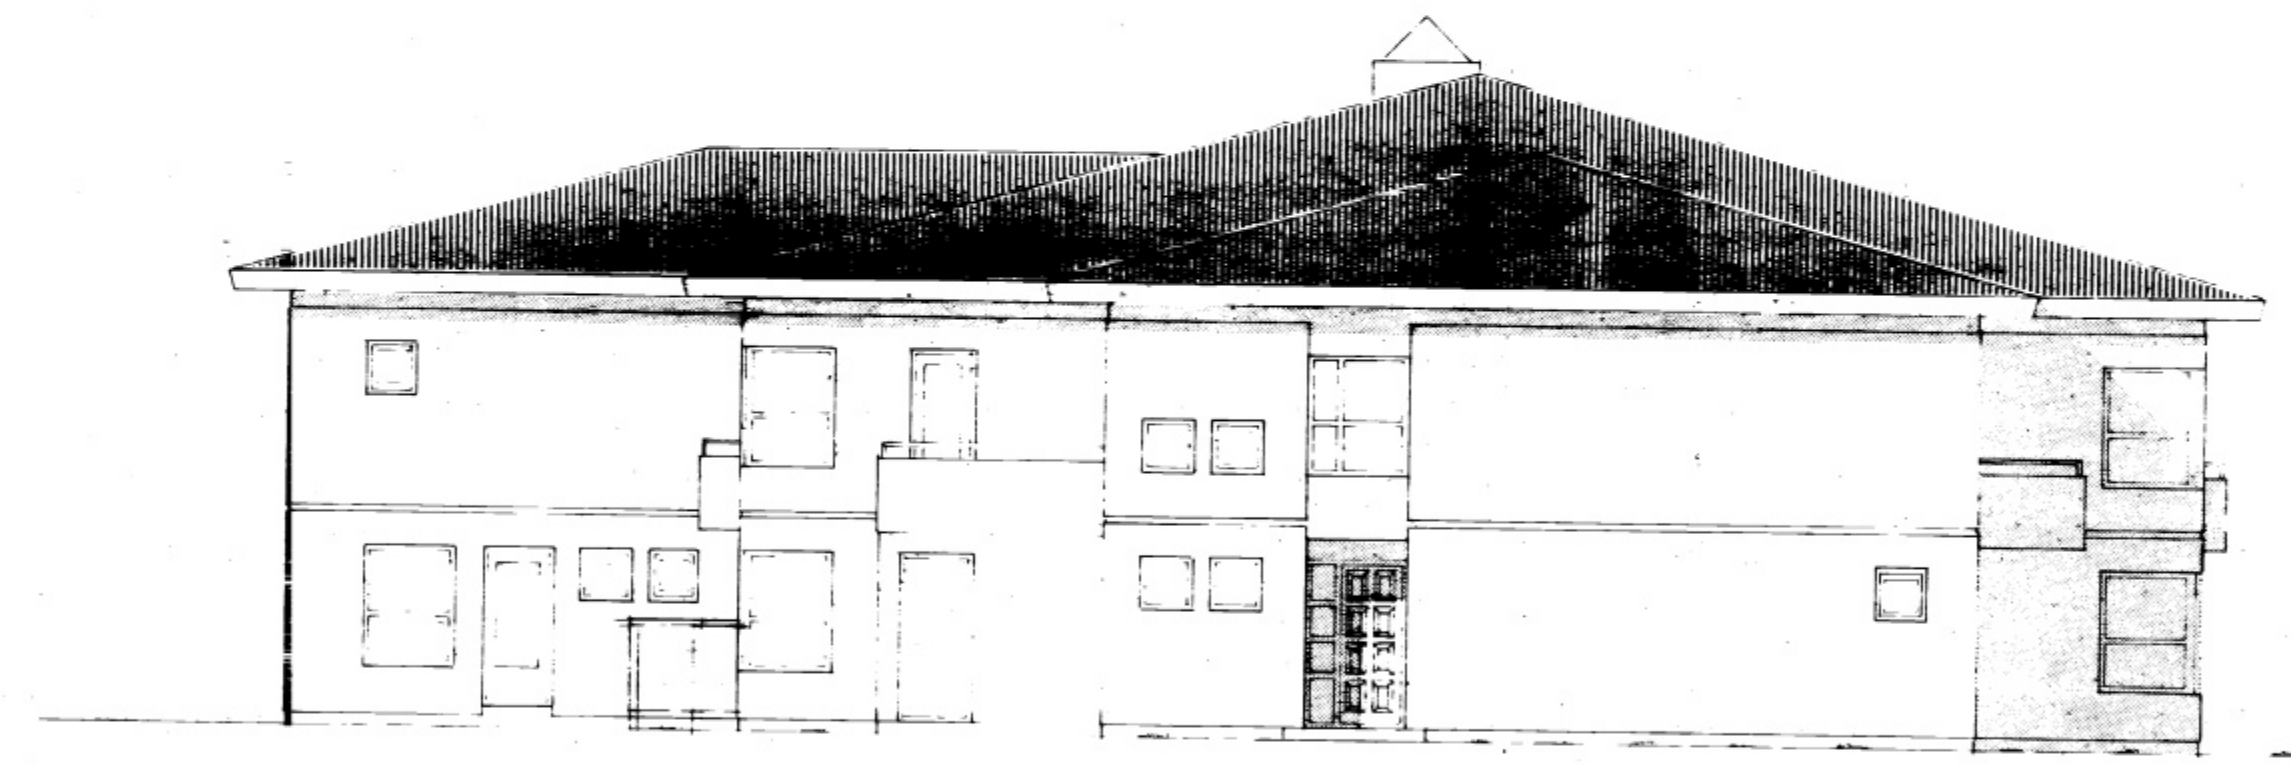


NORÐURHLÍÐ

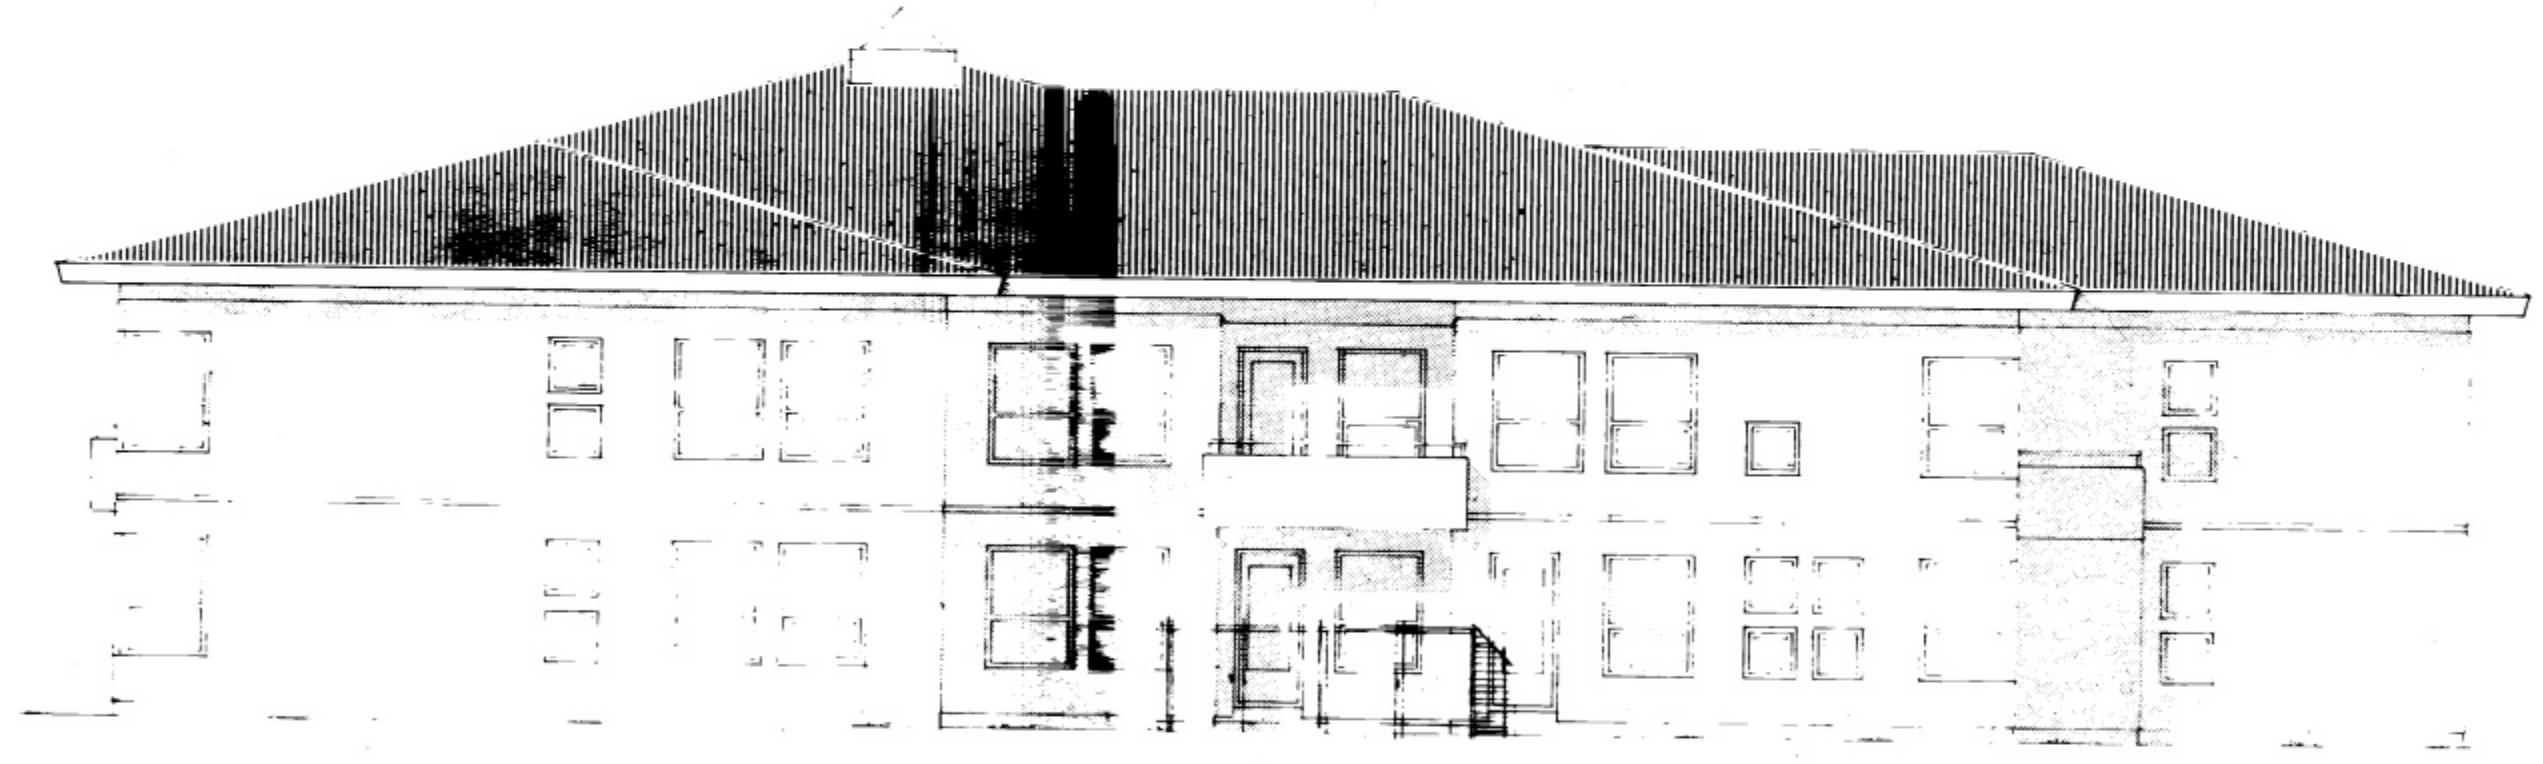

AUSTURHLÍÐ



SUÐURHLÍÐ

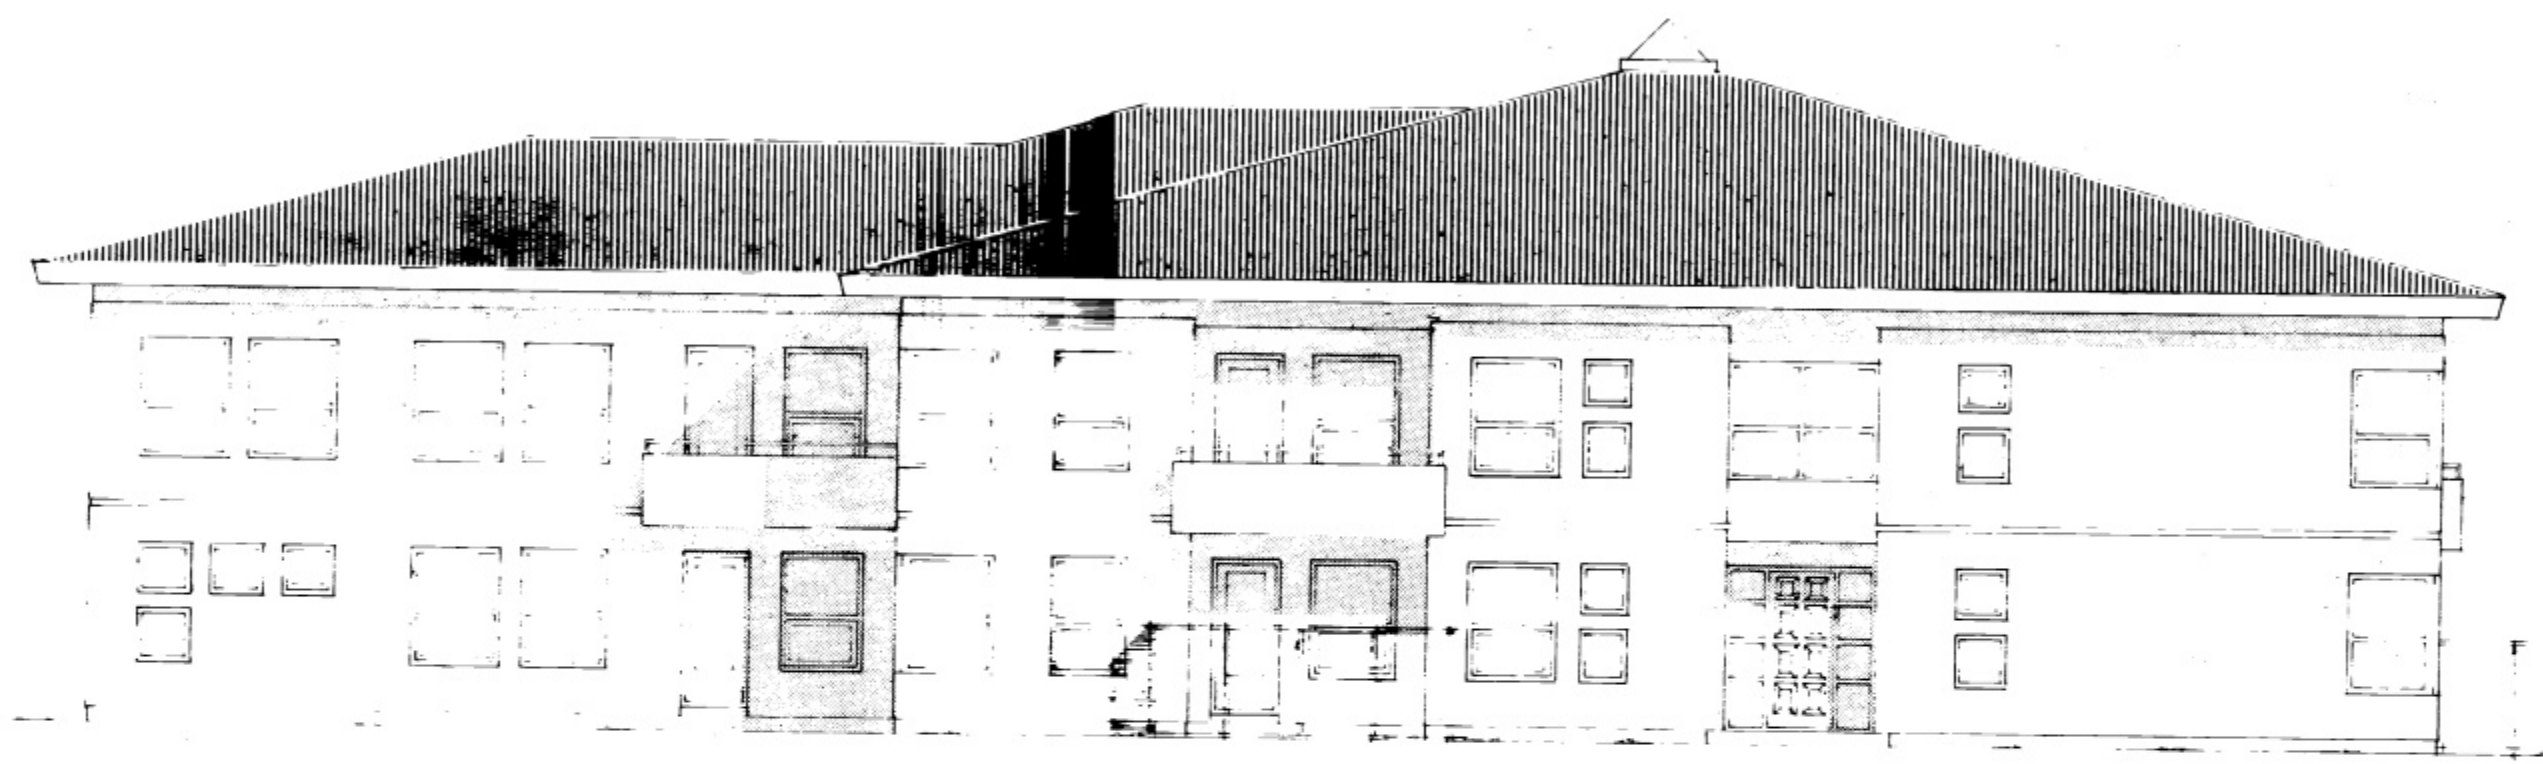

VESTURHLÍÐ

F	VERK		
E	SÓLHLÍÐ 19 VESTMANNAEYJUM		
D	ÚTLIT		
C			
B	MÁÐ. 20.12.1989		
A	FEB. 89 LEIÐRETT		
BR.	DAGS.	BREYTING	
		TEIKN. NR. 313	AF 8520
		KVARDI 1:100	DAGS. DES 1985
		HANNAÐ PZ	TEIKNAD EA/PZ
		YFIRFARID	
PALL ZÓPHÓNÍASSON TEIKNISTOFA RÁÐGJAFARVERKFRÆÐIÞJÓNUSTA F.R.V. Kirkjuveg 23 ☎ (98) 12711 900 Vestmannaeyjum			