



1 2 3 4 5 6 7 8

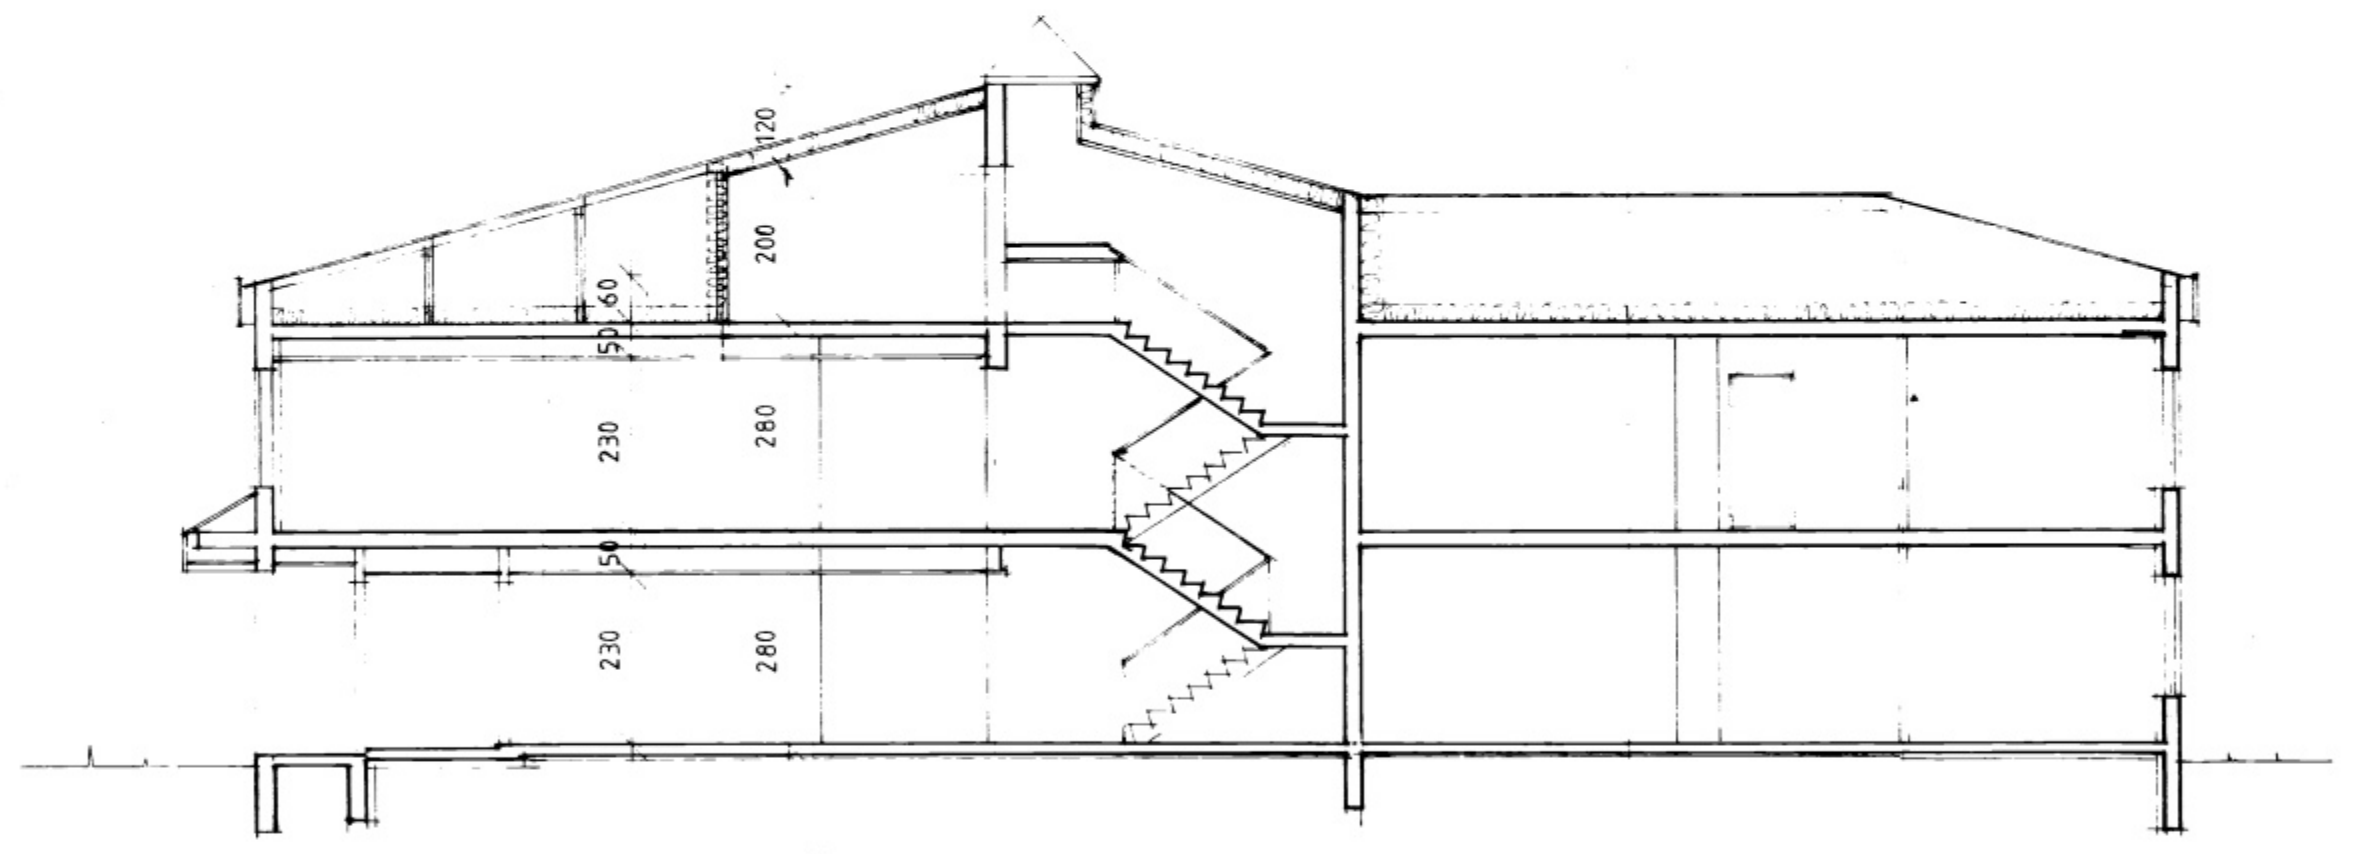


SNID A-A 1:100

A A B C D E E1 F G H J K

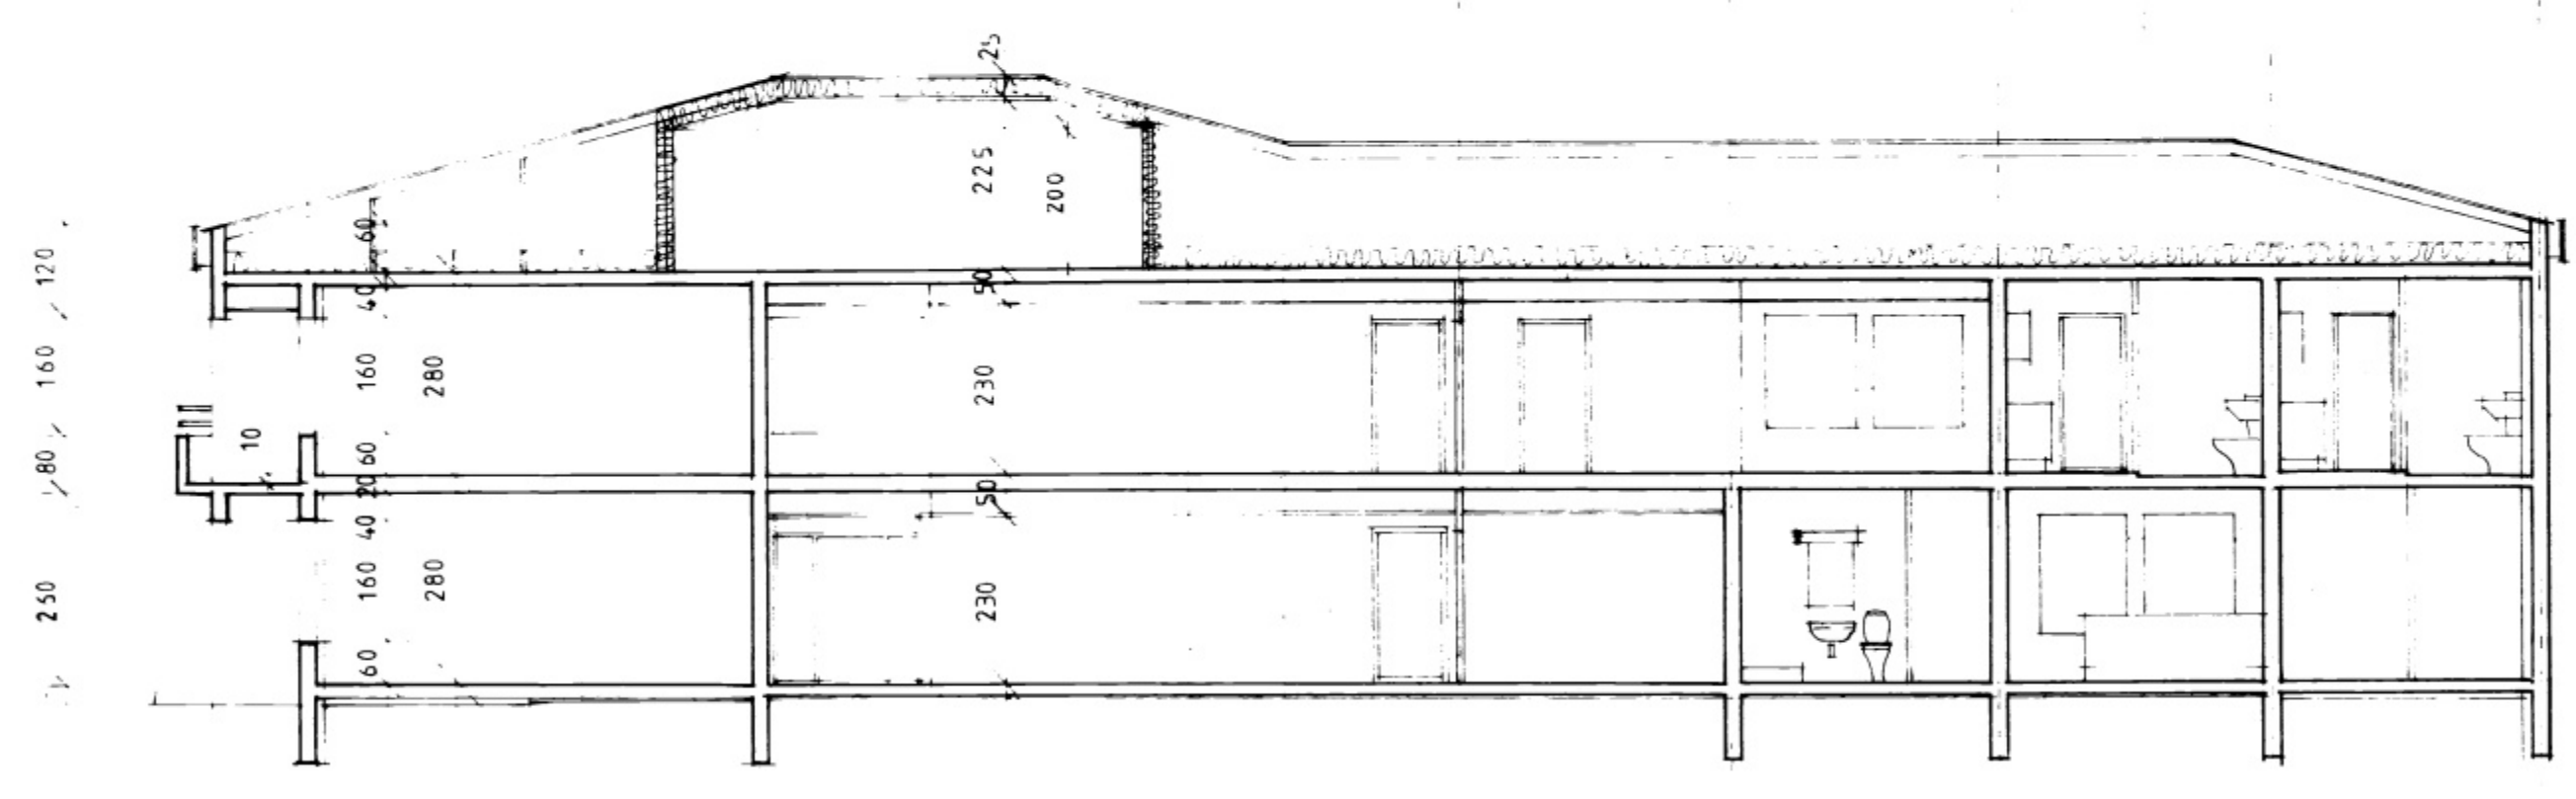

SNID B-B 1:100

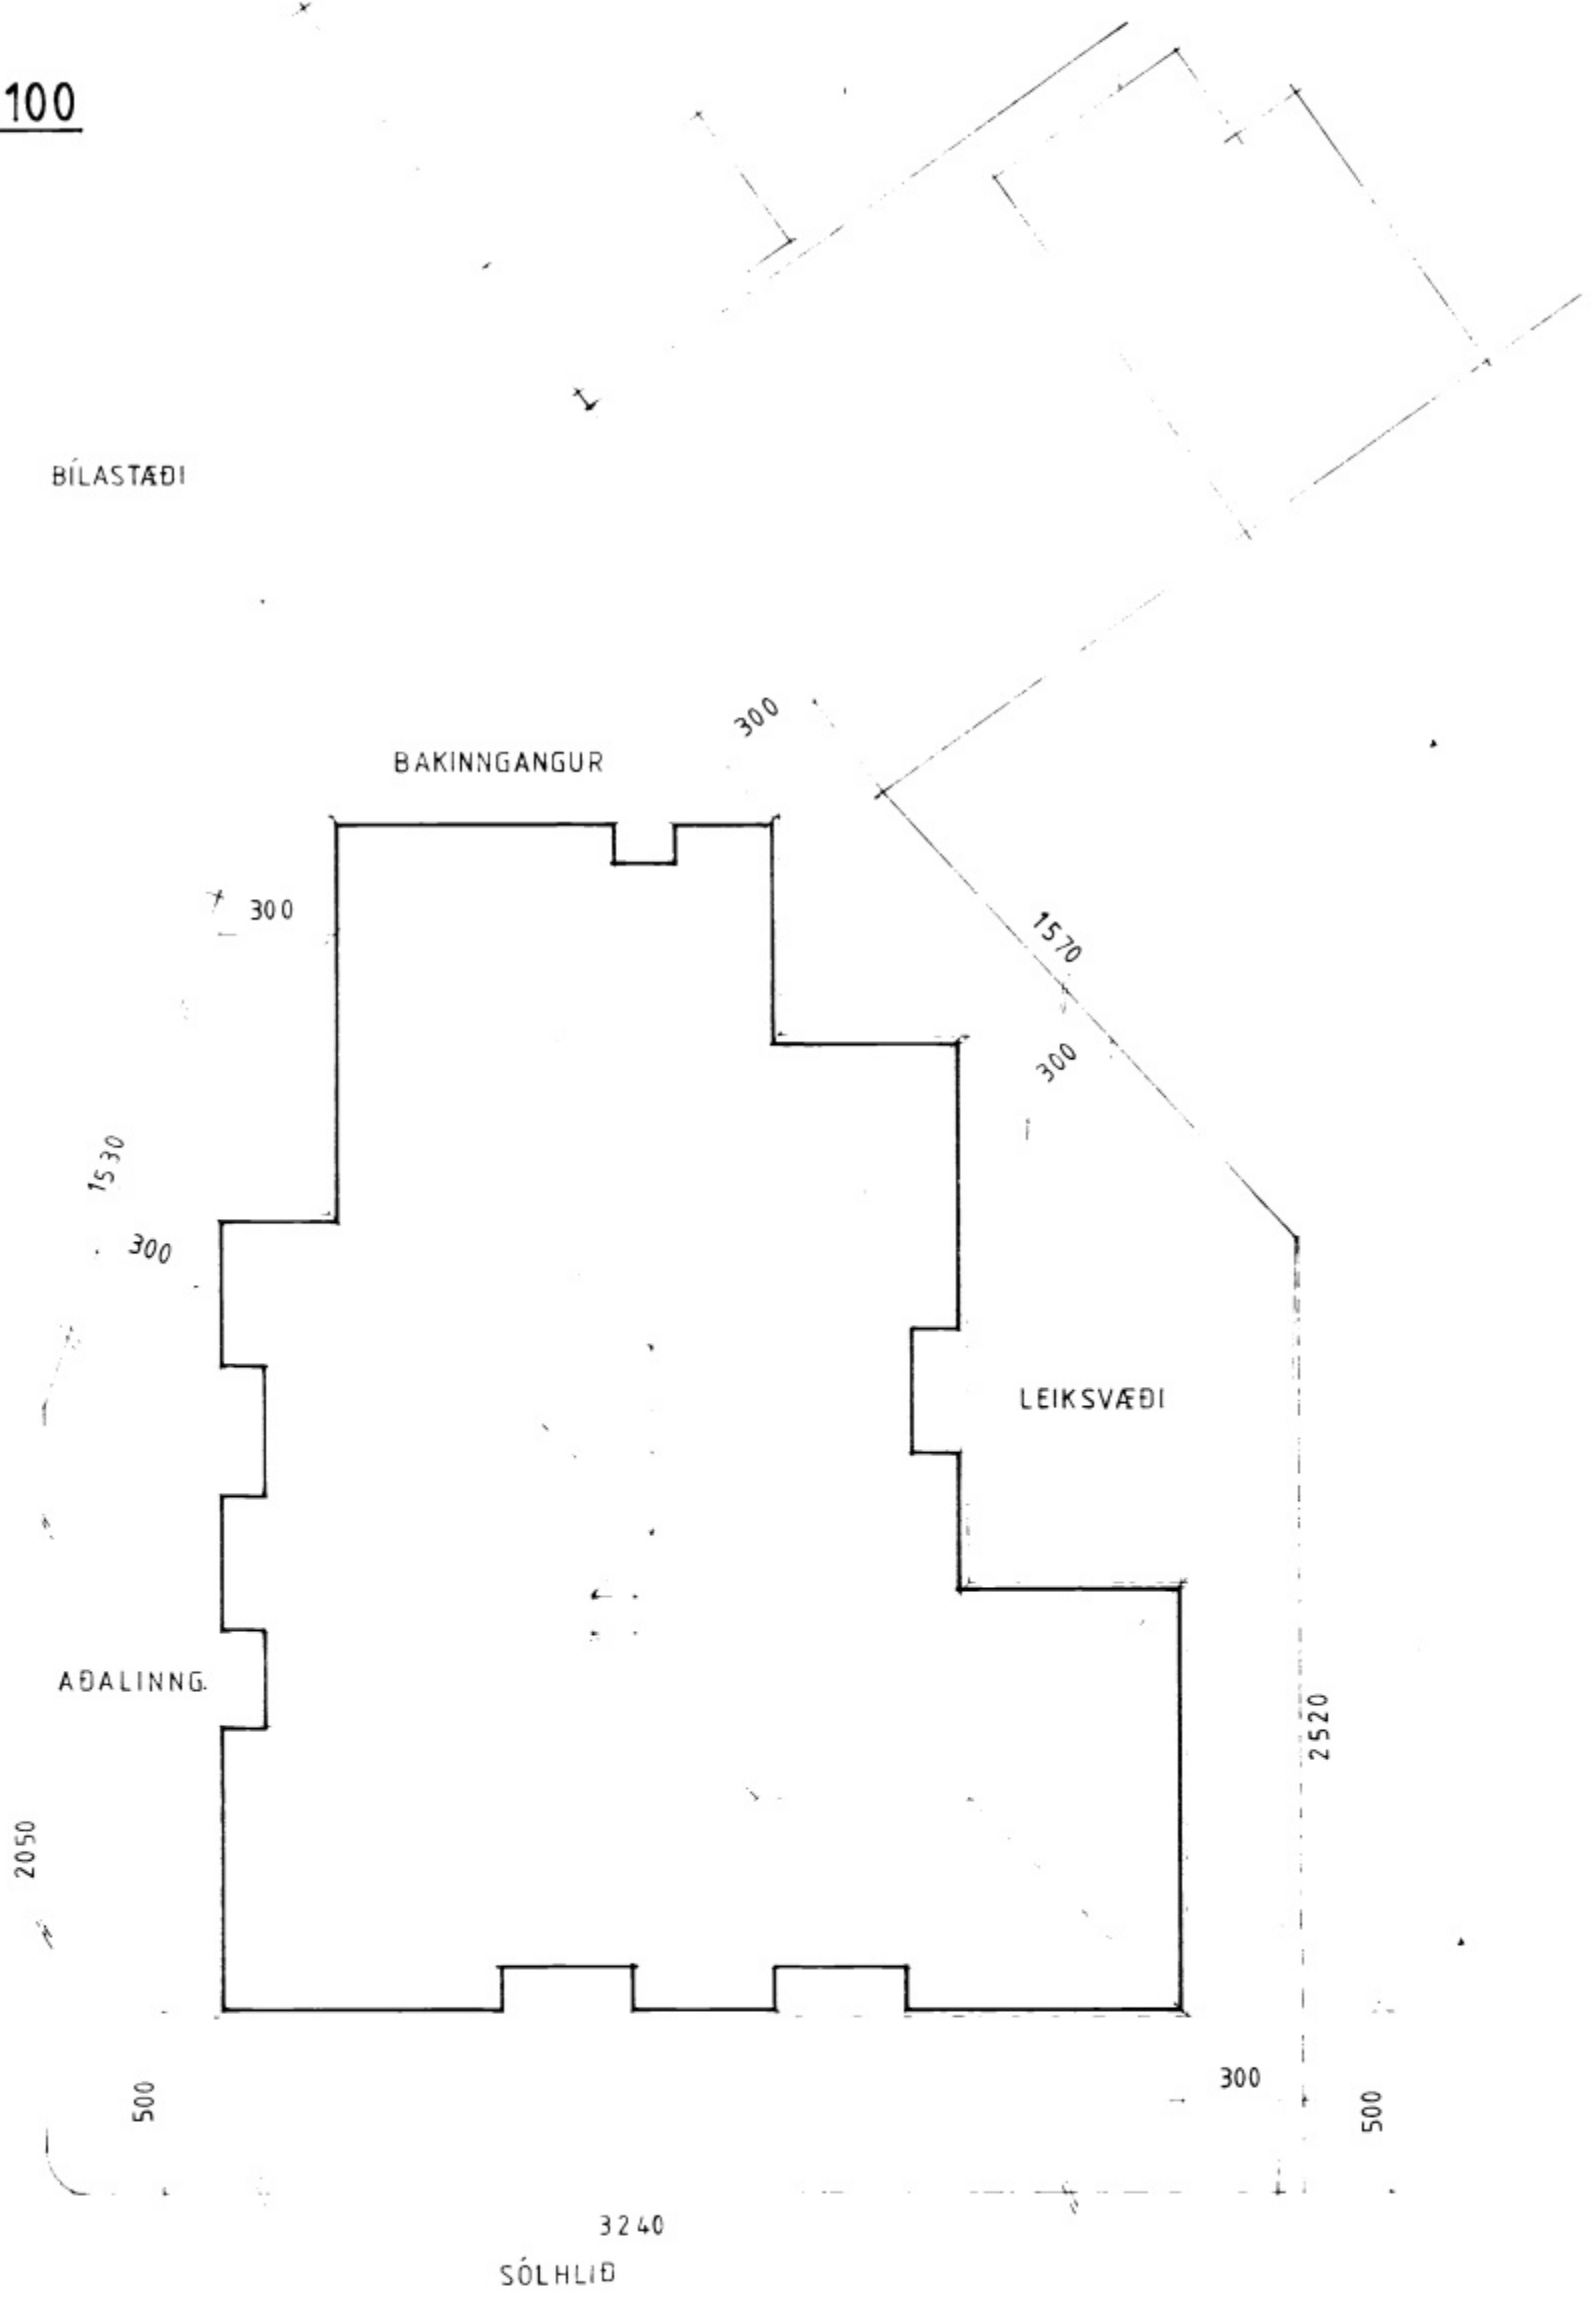

AFSTÖÐUMYND 1:200

SKÝRINGAR

- ÚTVEGGIR 20 cm JÄRNBENT STEINSTEYPA, 7,5 cm PLASTEINANGRUN OG MÚRHÚBADIR AD INNAN, POKAPÚSSAEIR AD UTAN.
- INNVEGGIR BERANDI VEGGIR 20 cm JÄRNBENT STEINSTEYPA POKAPÚSSADIR OG SANDSPARTL. ADRIR VEGGIR 10 cm HLAÐNIR VIKURVEGGIR PÚSSADIR.
- ÞAK UPPSTOLAÐ BÄRUJÄRNÞAK Á JÄRNBENNA OG STEINSTEYPTA POTU EINANGRUN 20 cm STEINJLL LOFTRÆST UM PLASTRÖR I ÚTVEGGJUM.
- LOFT MILLI HÆÐA 20 cm JÄRNBENT STEINSTEYPT PLATA I GOGUM NIÐUFELL FYRIR LAGNIR.

STÆÐIR

BRÚTTOFLATARMÁL 1. HÆÐ.	601 m ²
BRÚTTOFLATARMÁL 2. HÆÐ.	601 m ²
SANTALS	1202 m²
BRUTTORÚMMAL	4240 m ³

KOLNUNARTÖLUR

ÞAK	0,2 w/m ² c°
GÖLF	0,3 w/m ² c°
ÚTVEGGIR	0,4 w/m ² c°
MEÐALTAL	0,8 w/m² c°

F		VERK	SÓLHLÍÐ 19 VESTMANNAEYJUM
E			SNID A-A, B-B AFSTÖÐUMYND
D			
C			
B			
A			
BR	DAGS	BREYTING	TEIKN NR 1 AF8520
PÁLL ZÓPHONIÁSSON		HANNAÐ PZ	TEIKNAD MG
BYGGINGAÞAKNIFRÆÐINGUR		KVARDI 1 100 OG 1:200	
KIRKJUVEGI 23 S-98-2711		DAGS. DES 1985	
900 VESTMANNAEYJUM			