



SAMPYKKT I BYGGINGANEFND

09-06-93


SM BYGGINGARFULLTRÚI VESTMANNNAEYJUM  
 P. H. = B. A.

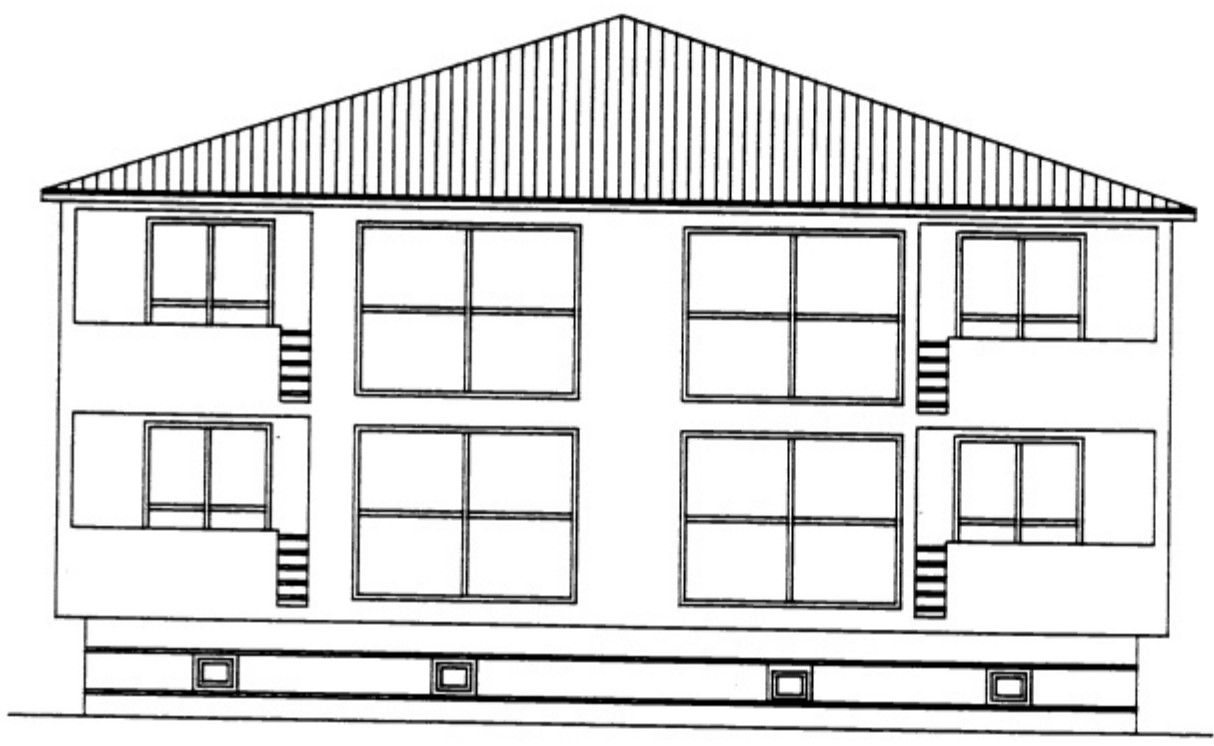


SUÐURHLIÐ FYRIR BREYTINGU

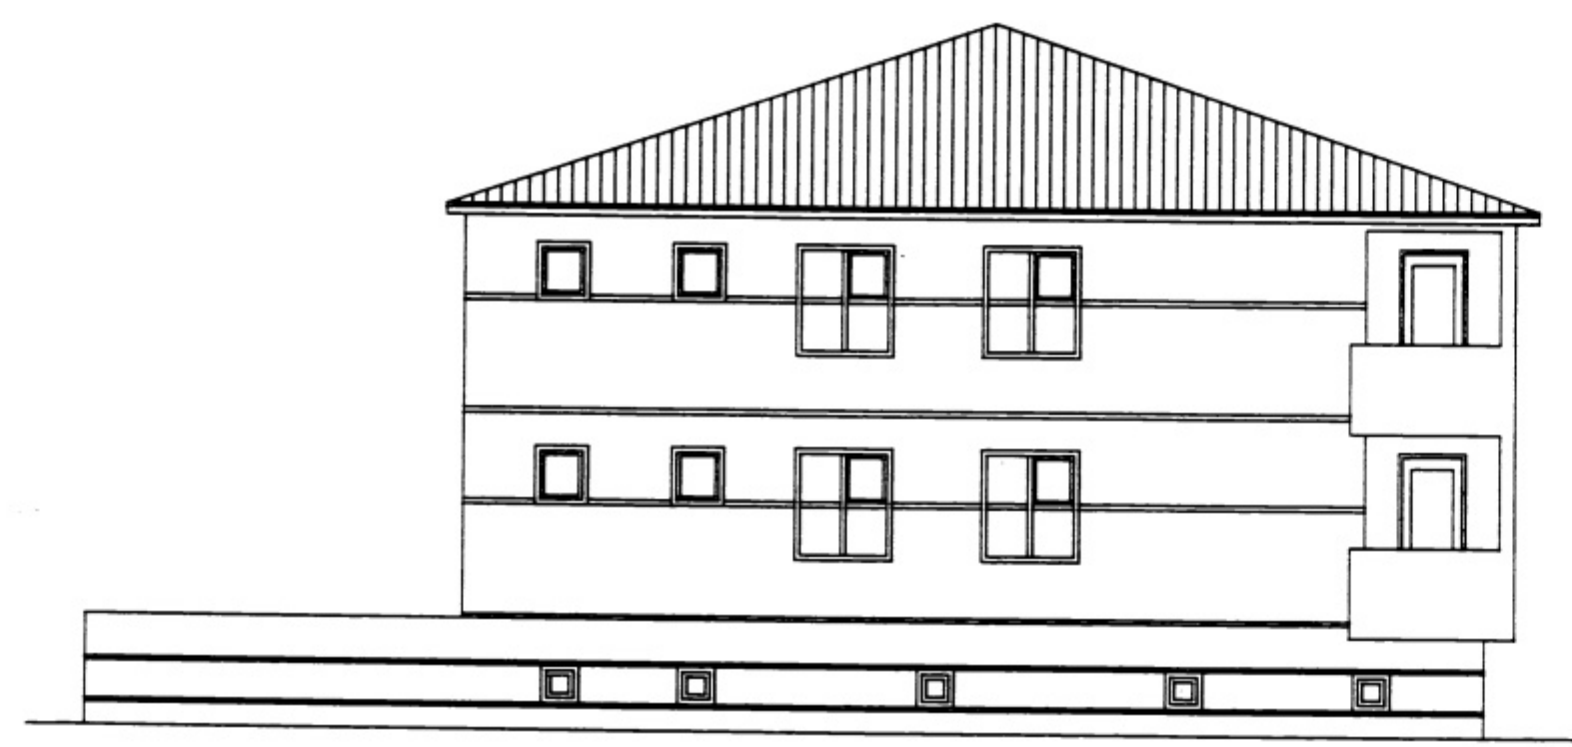

VESTURHLIÐ FYRIR BREYTINGU

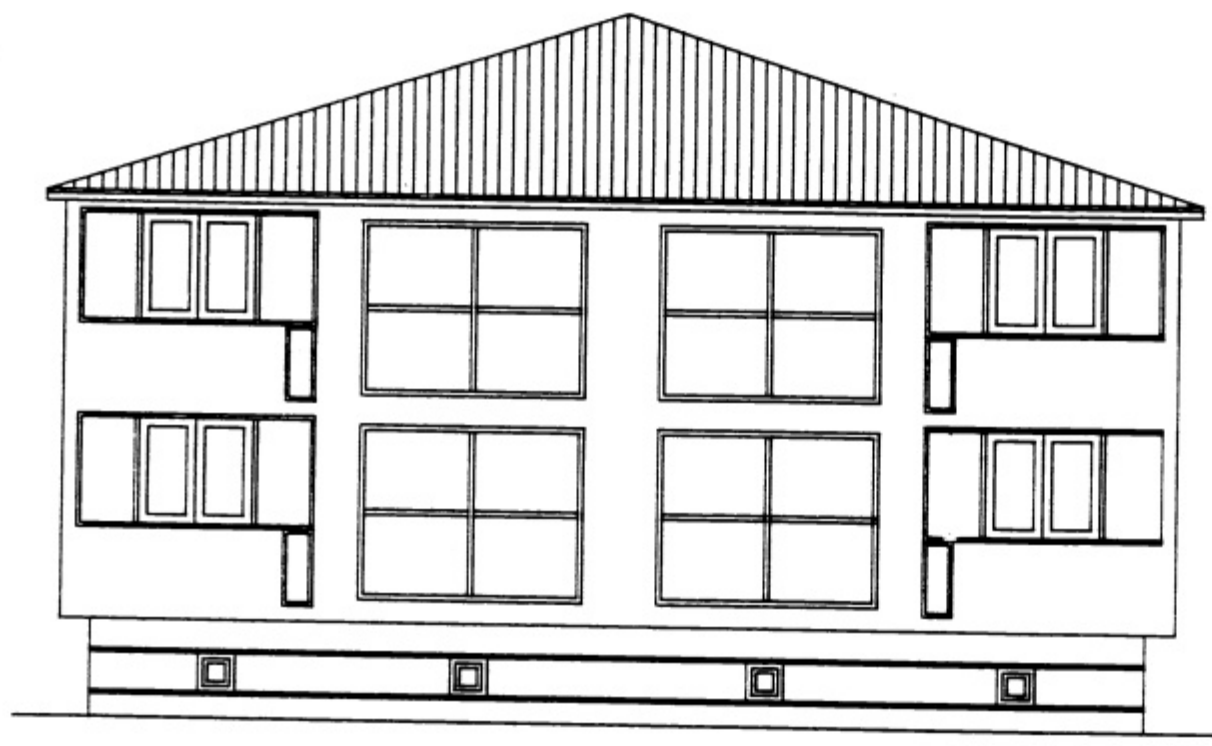

SUÐURHLIÐ EFTIR BREYTINGU

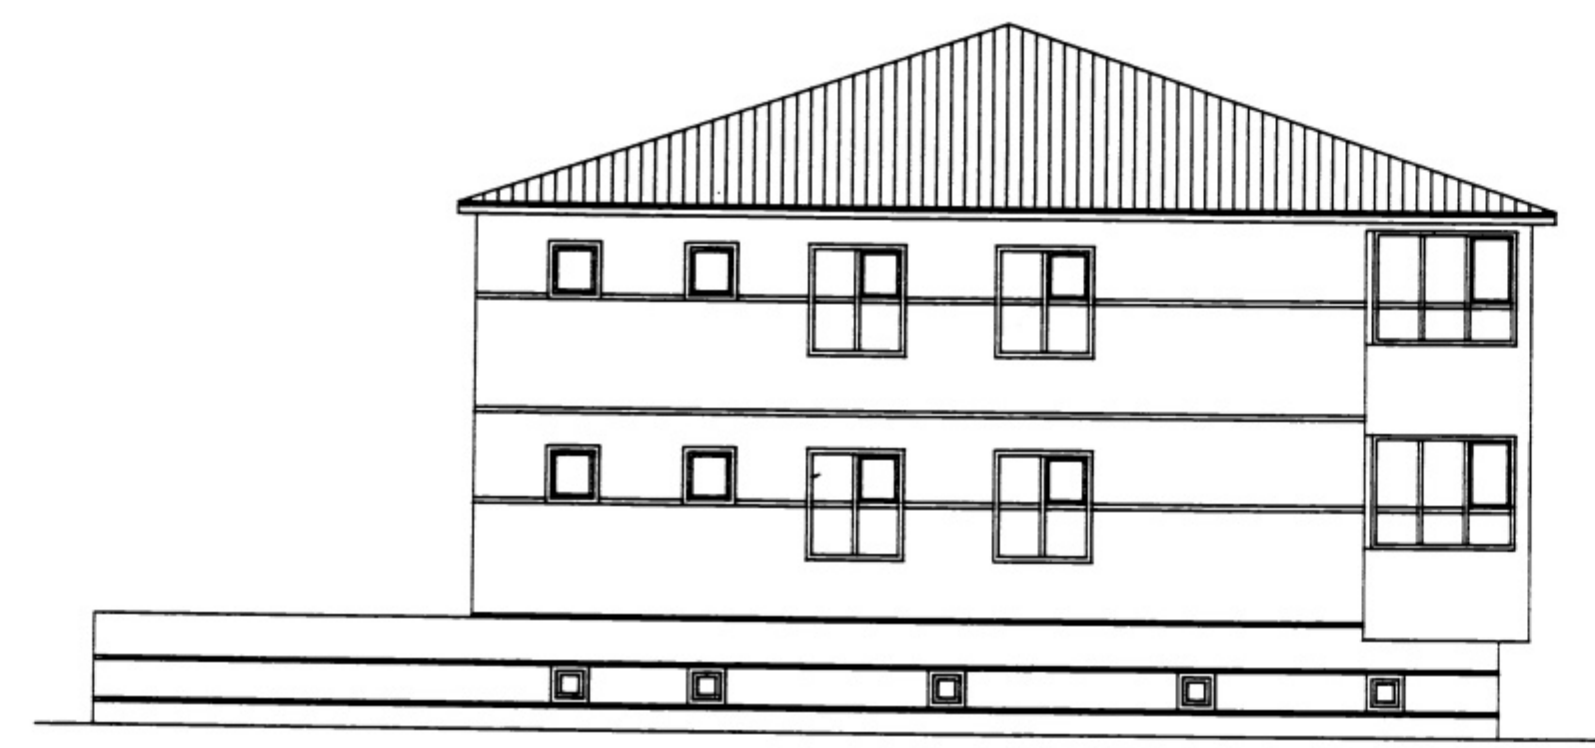

VESTURHLIÐ EFTIR BREYTINGU

ÖLL MÁL ERU 1 CM NEMA ANNAD SE TEKID FRAM	SIGHVATUR ARNARSSON, BYGGINGATEKNIFR. HULDULANDI 48, 108 RVÍK. S-9134190	
	SÓLHÚS	
SAMP.	VERKEFNI SÓLHLÍÐ 21, VESTMANNAEYJUM	
DAGS. 20. MAÍ 1993	MÆLIKVARÐI 1:100	SÍÐA 1 AF 3