



26. AUG. 2008

Sigurður
BYGGINGAVALD / BYGGINGAVALDIÐ

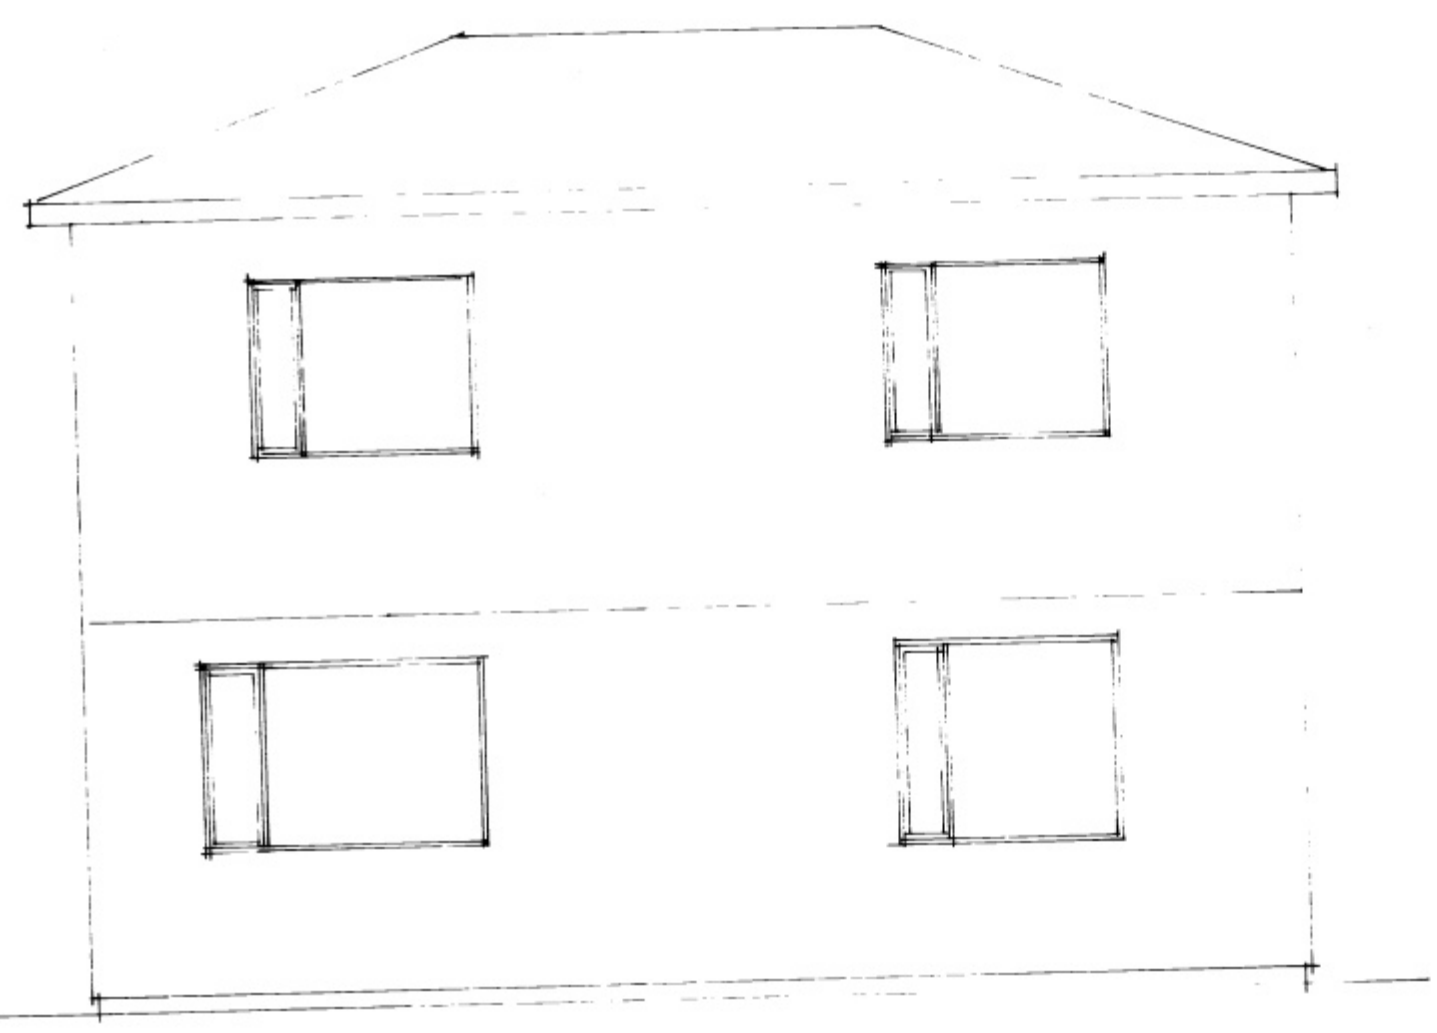


SUÐUR

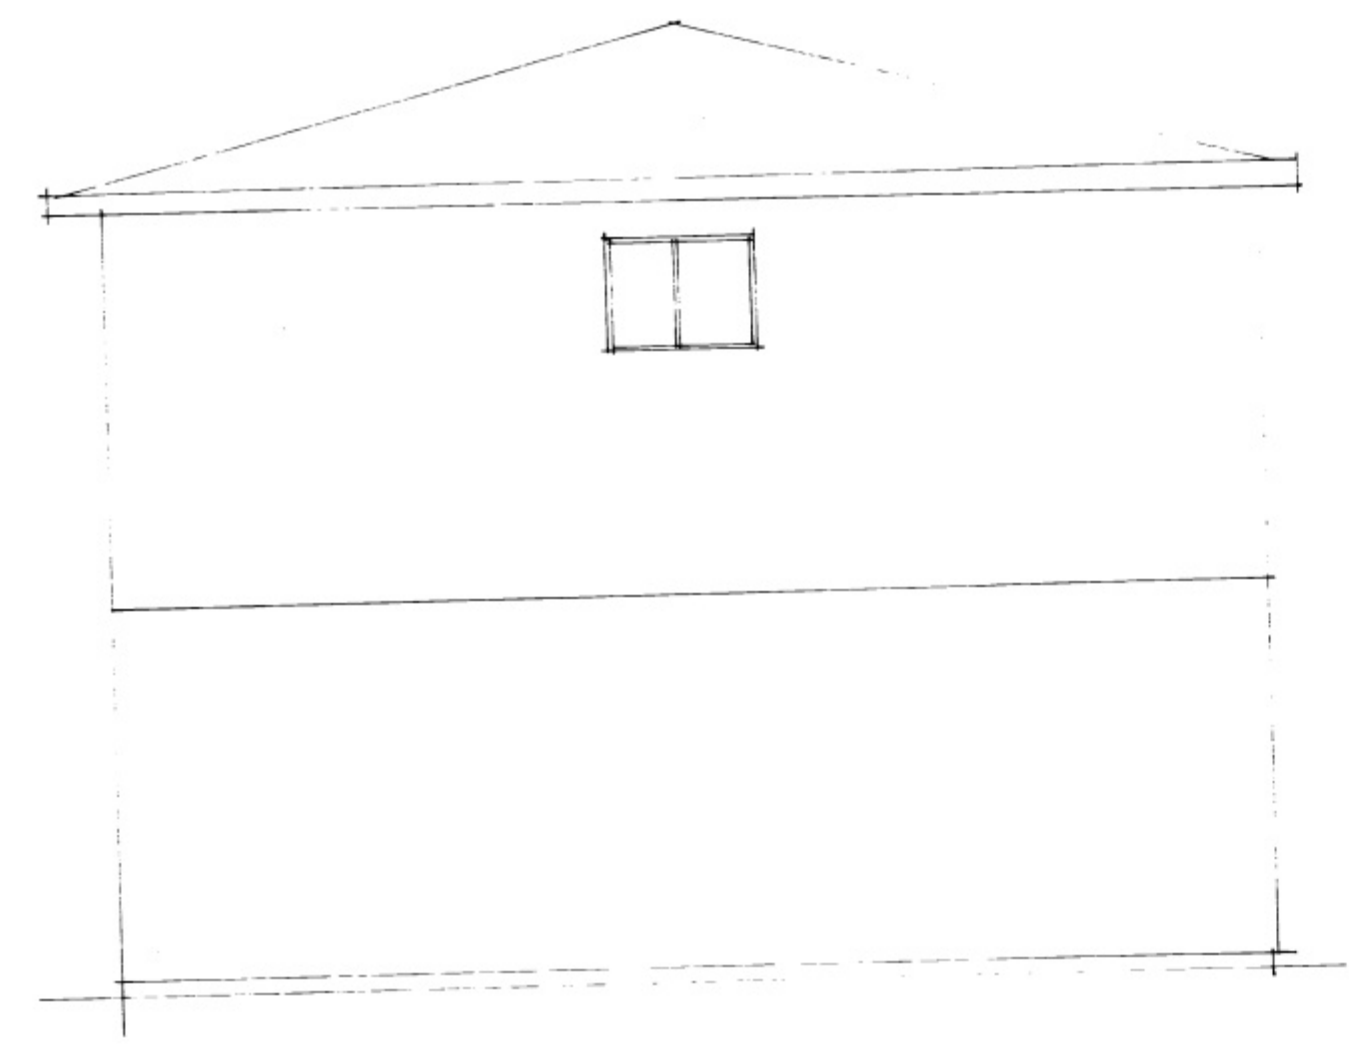

AUSTUR



NOÐUR

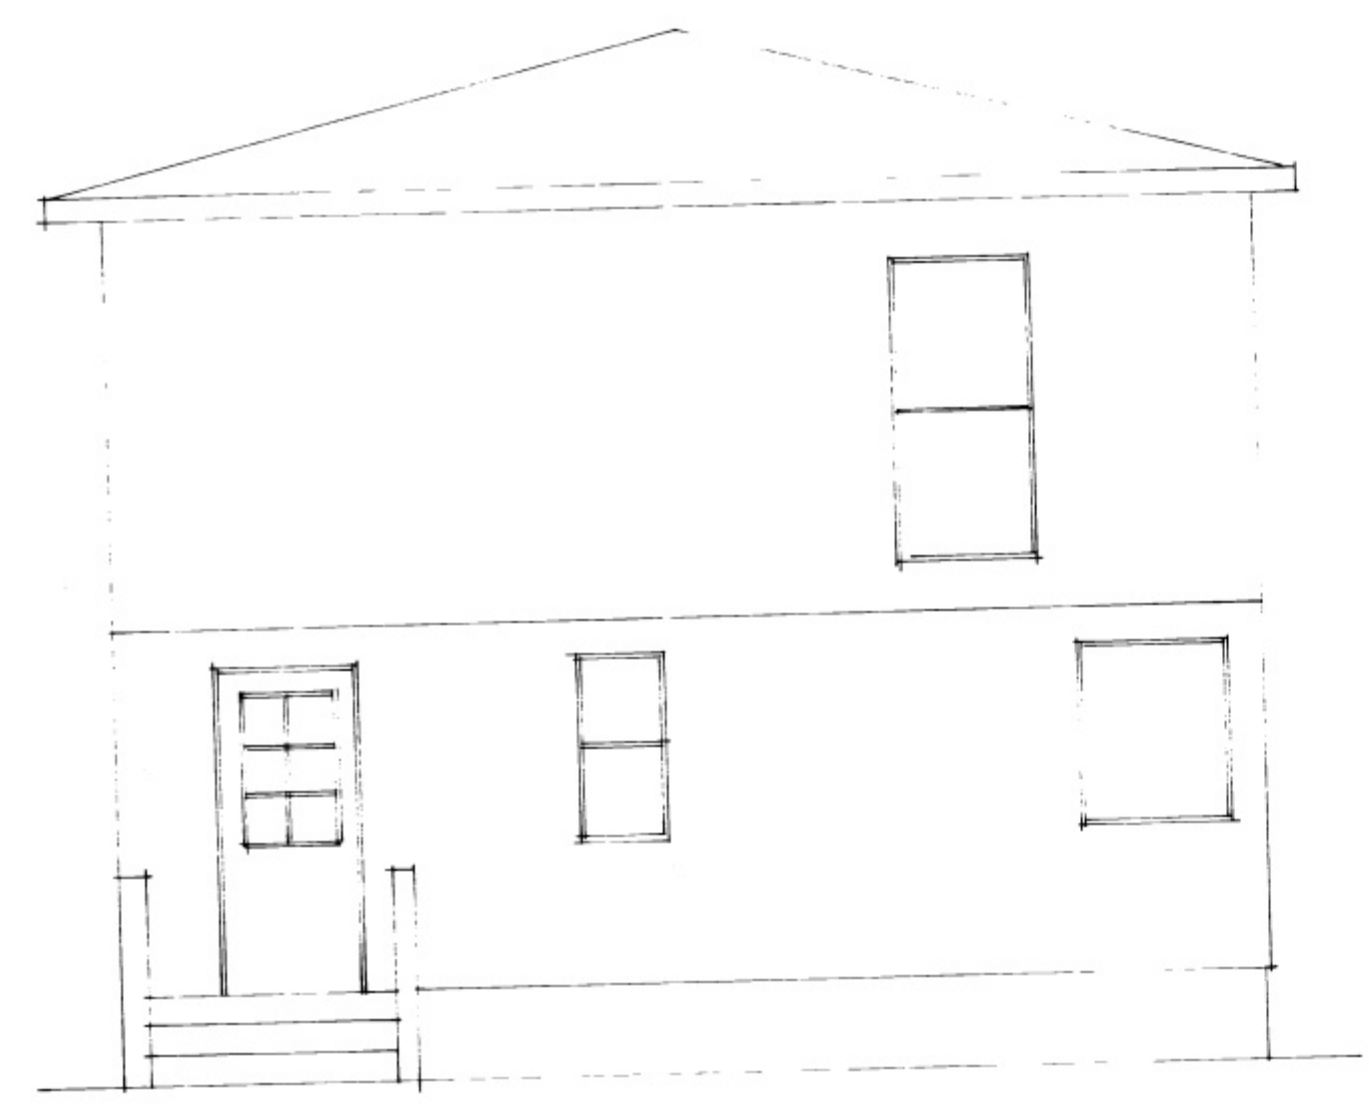

VESTUR

SÓLHLÍÐ 24 VESTRI EYJUM
KLÆÐNING LITUEGGJA
ÞÓLIST 98 MKU 1:50
TEIKN SIGURÐON P. TIELNIFR.