



7672  
7672

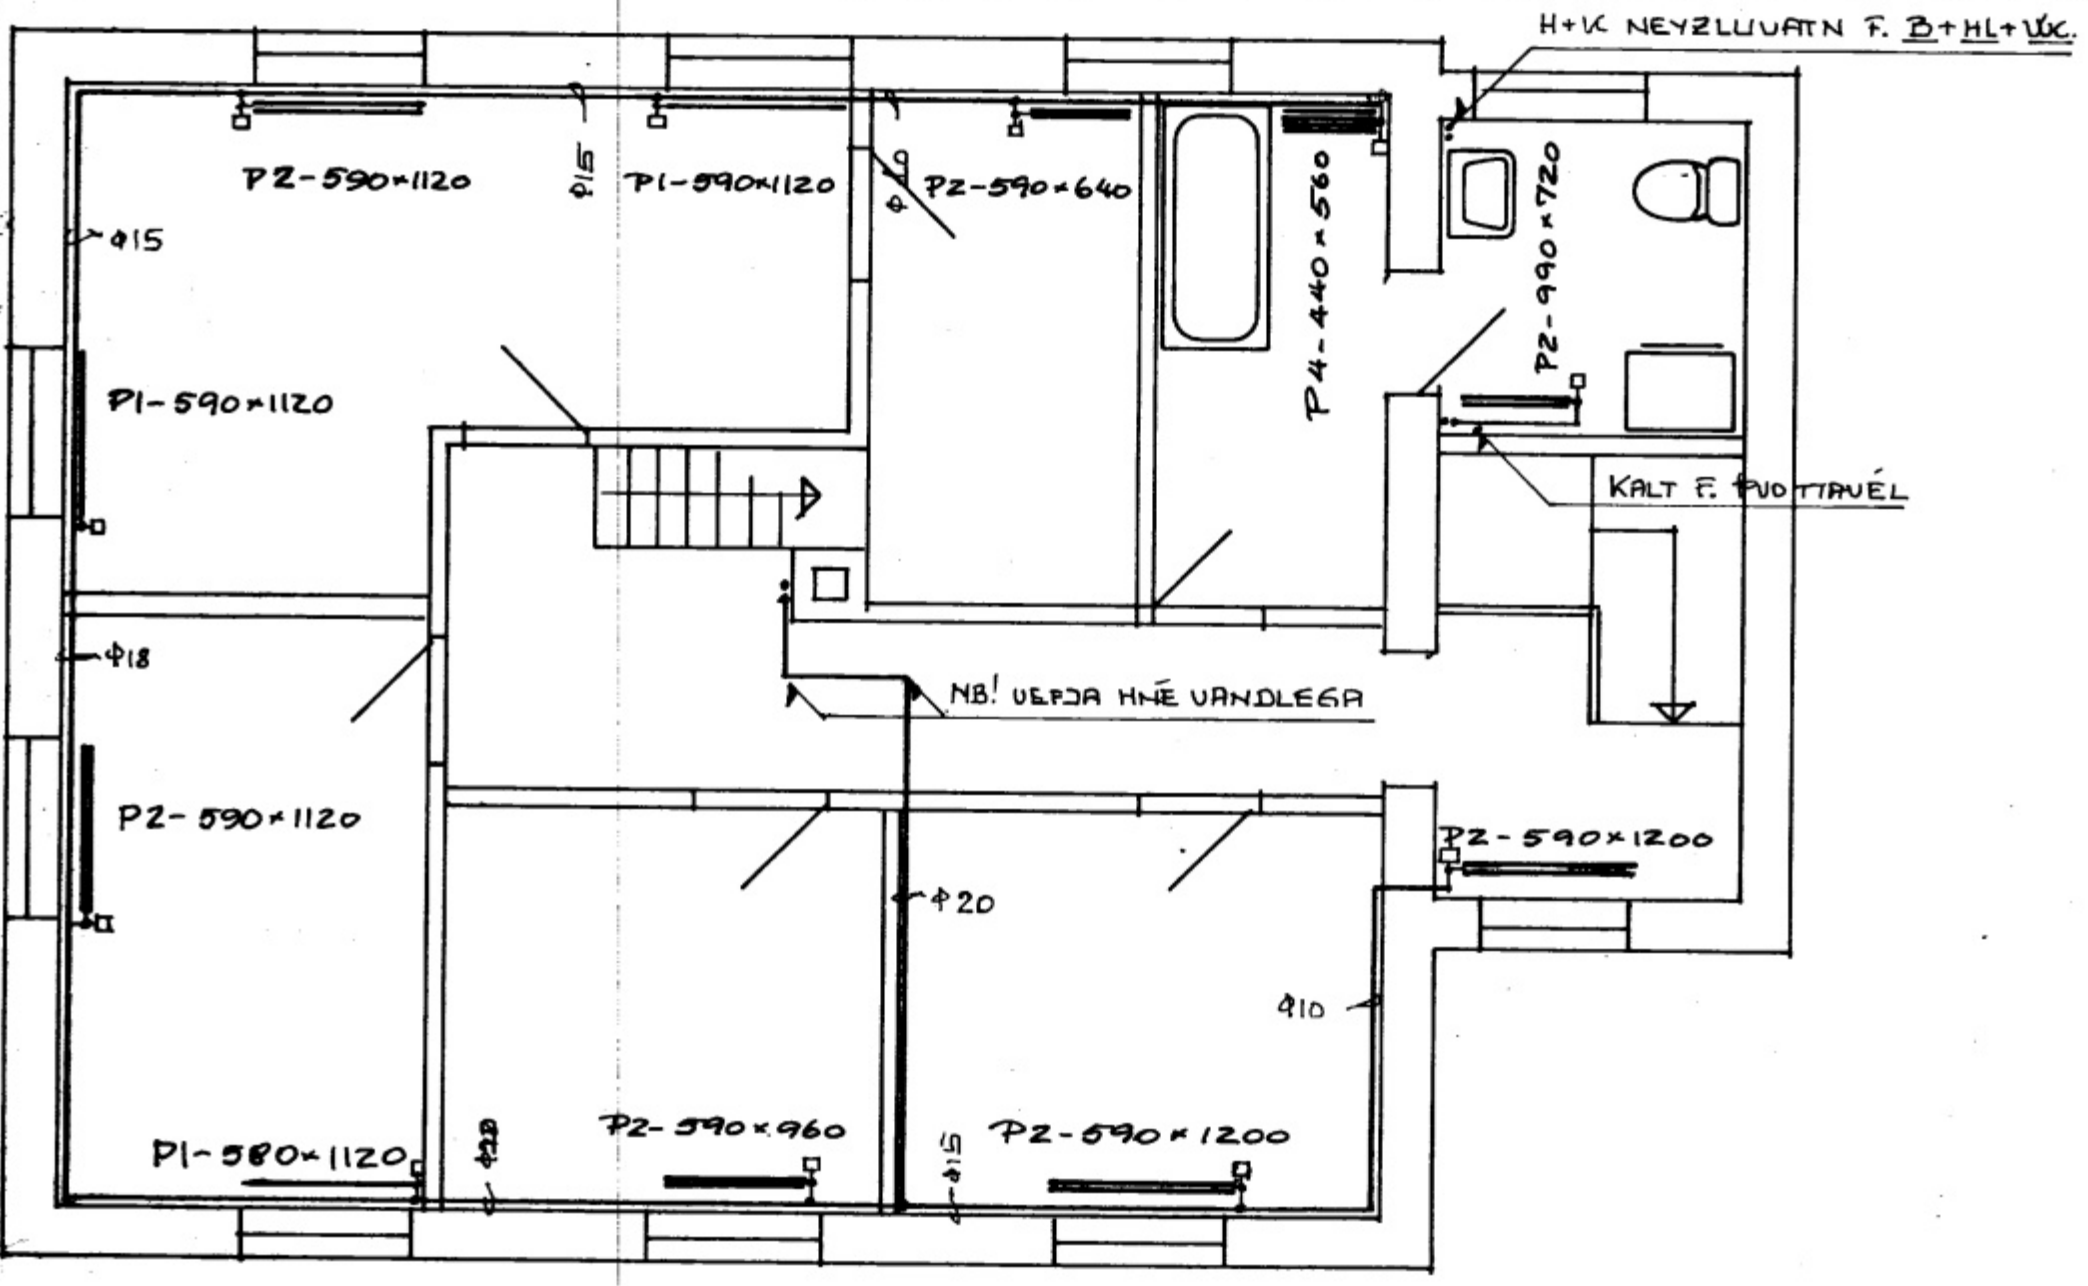


2. HÆÐ M. 1:50

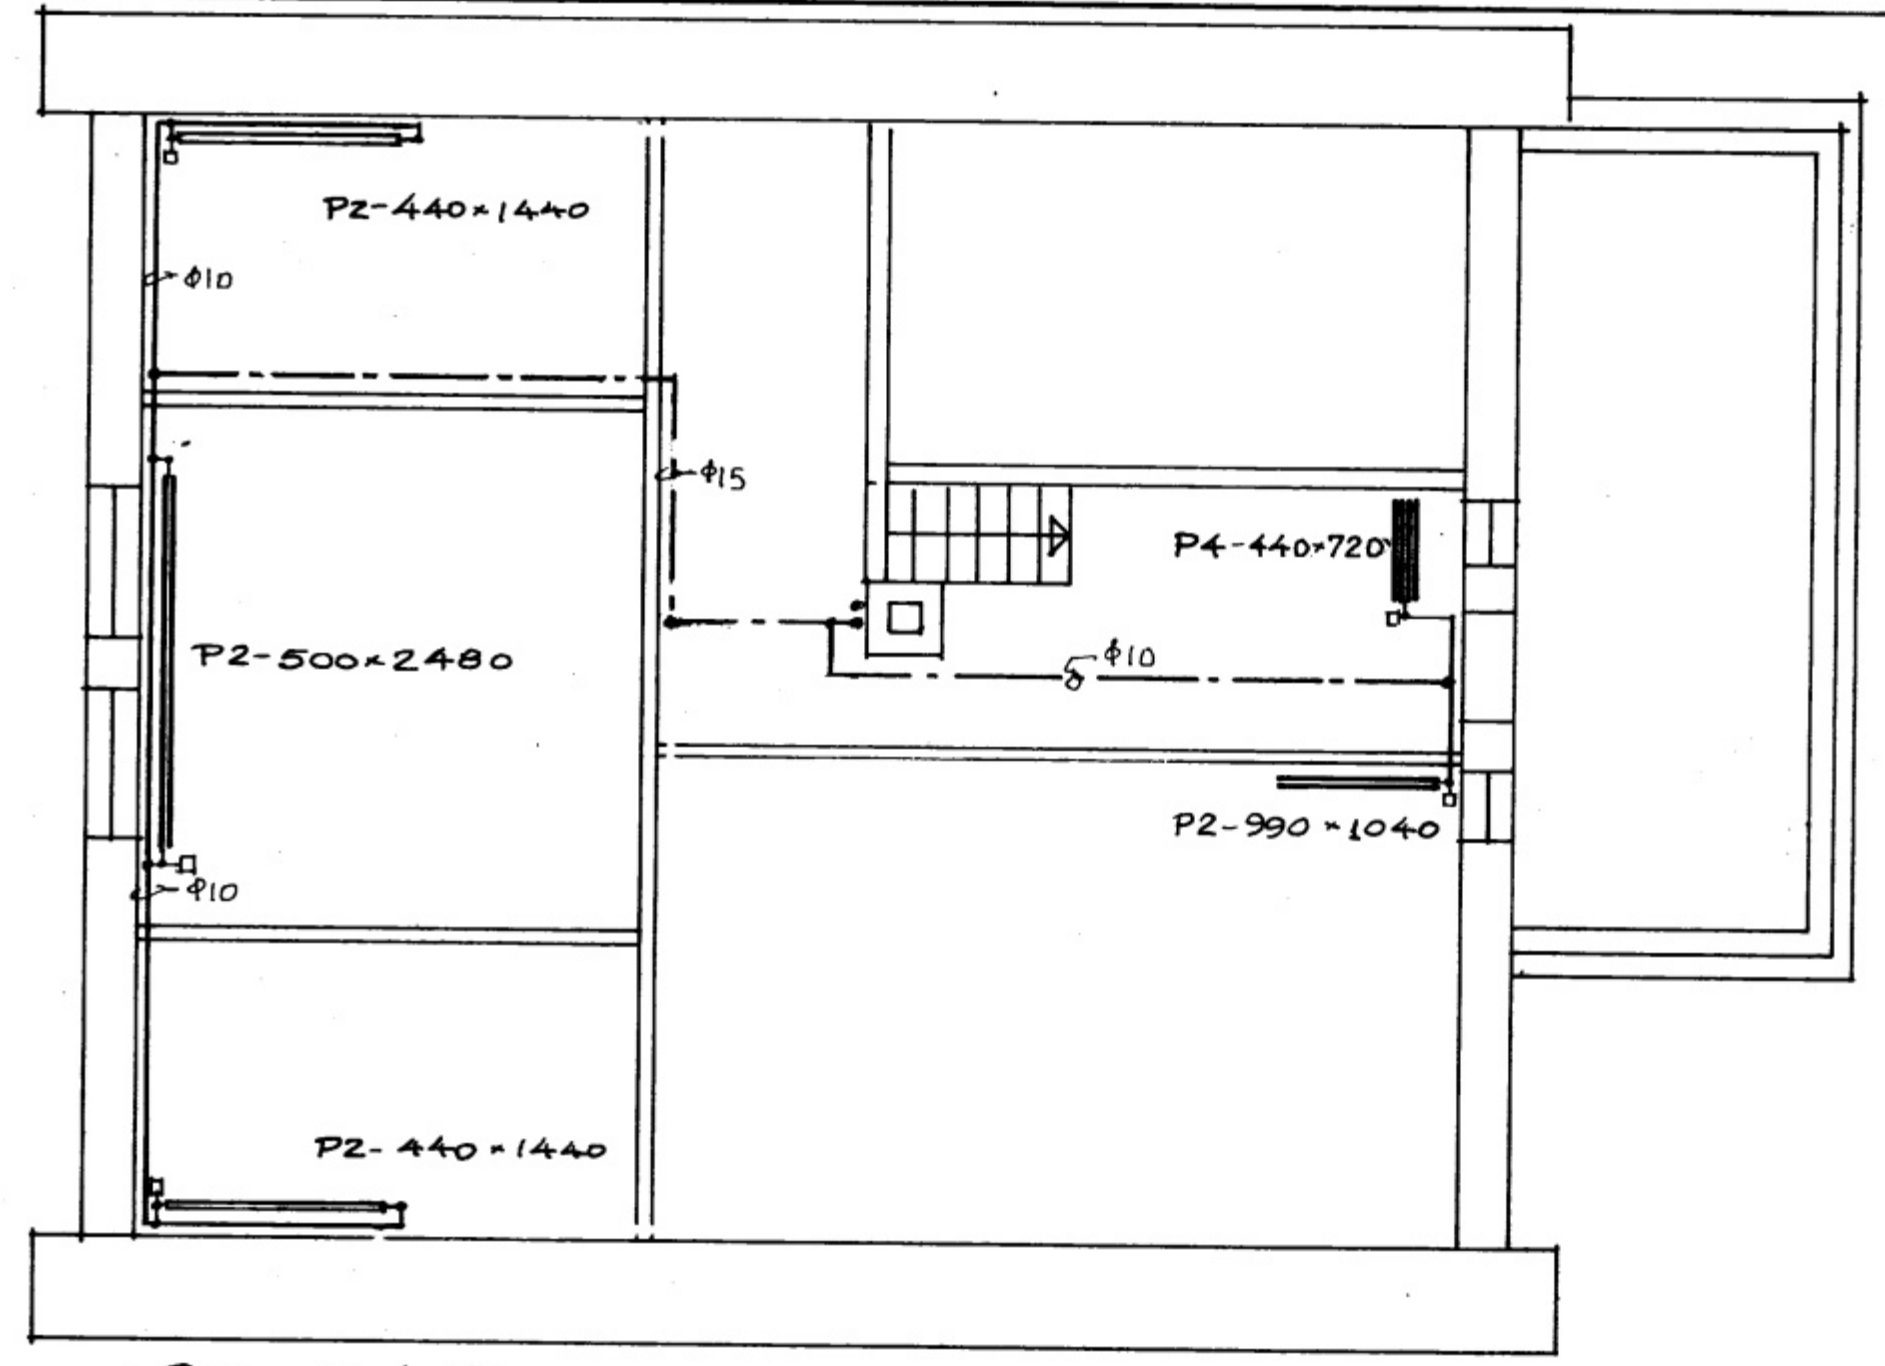


RIS M. 1:50

Á ALLA ÖFNA KOMI "DANFOSS-TÚRVENTLAR"

ingjarn  
↓

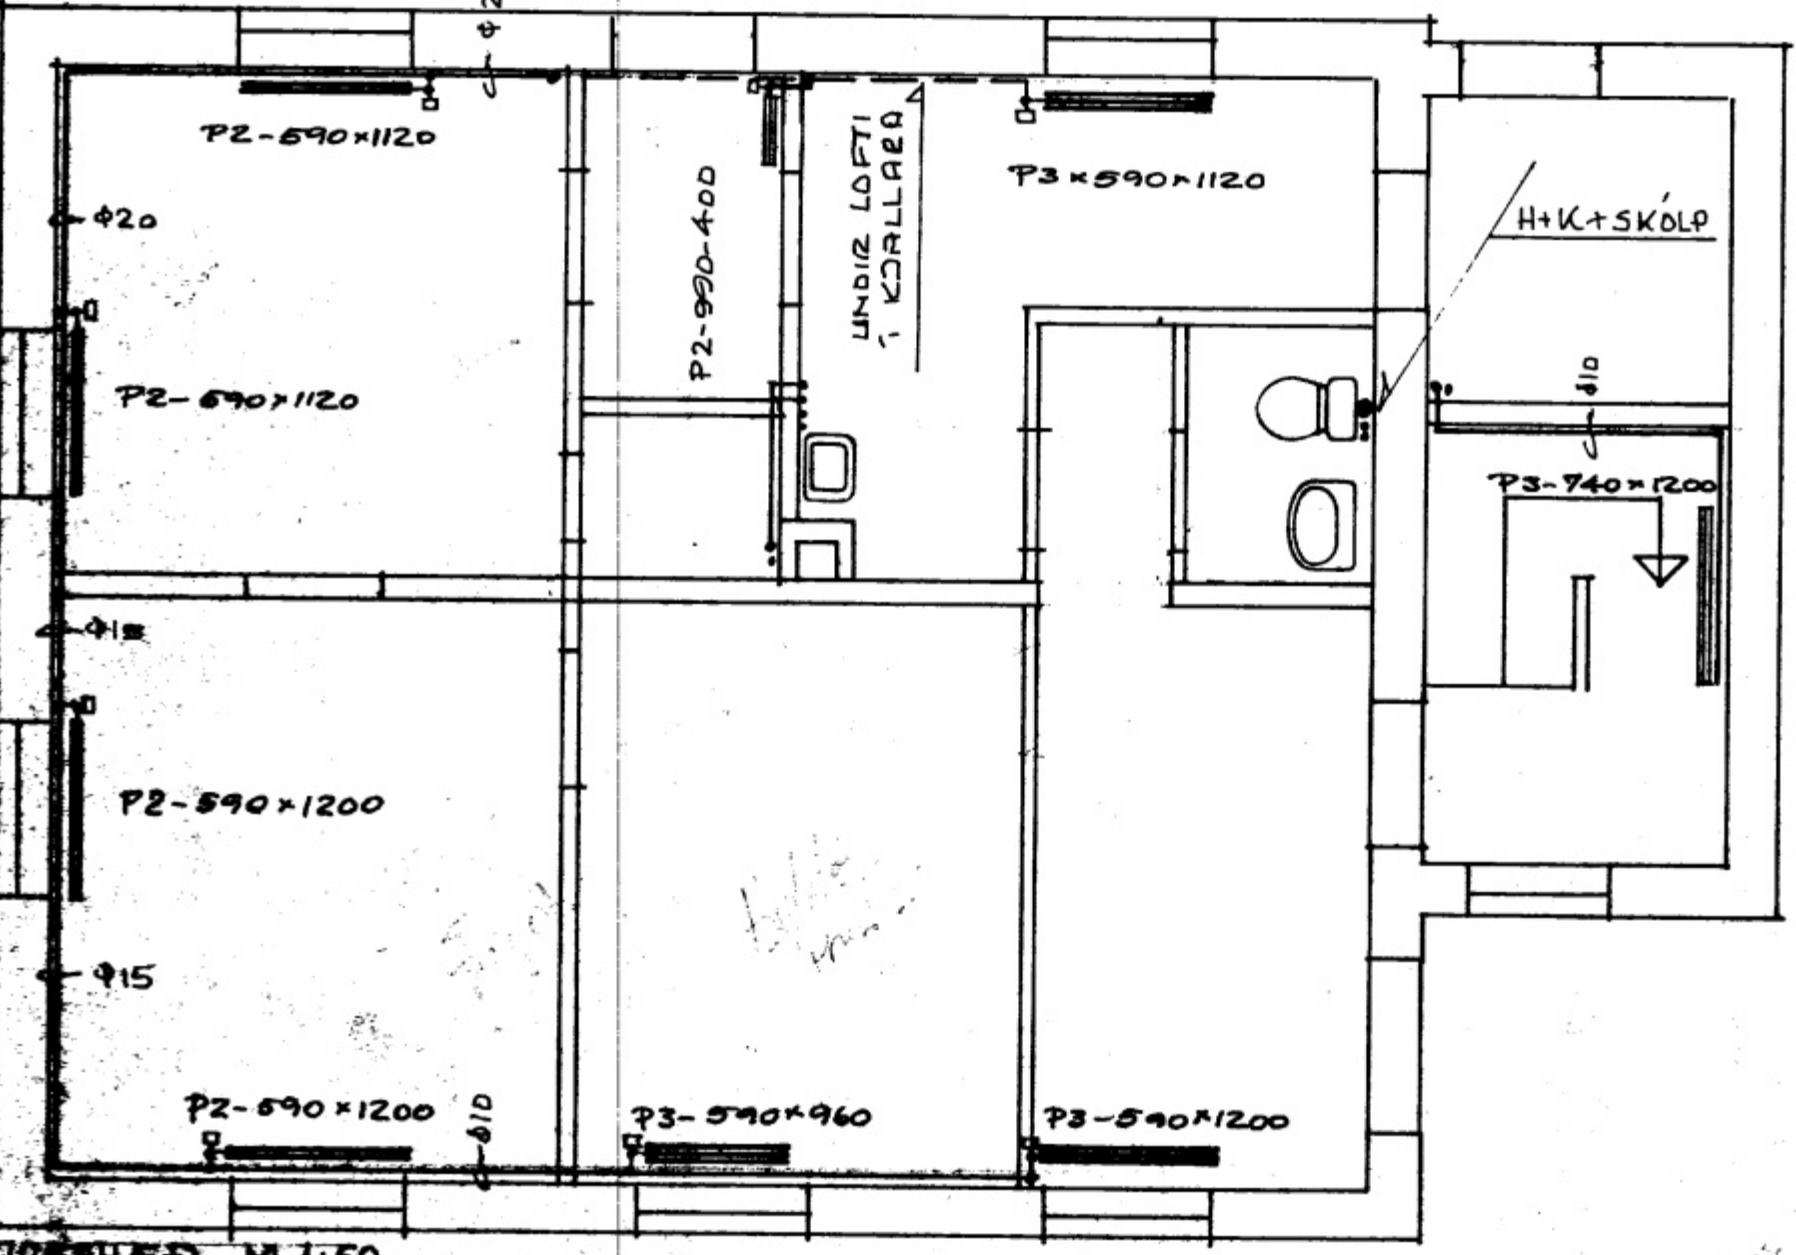

1. HÆÐ M. 1:50

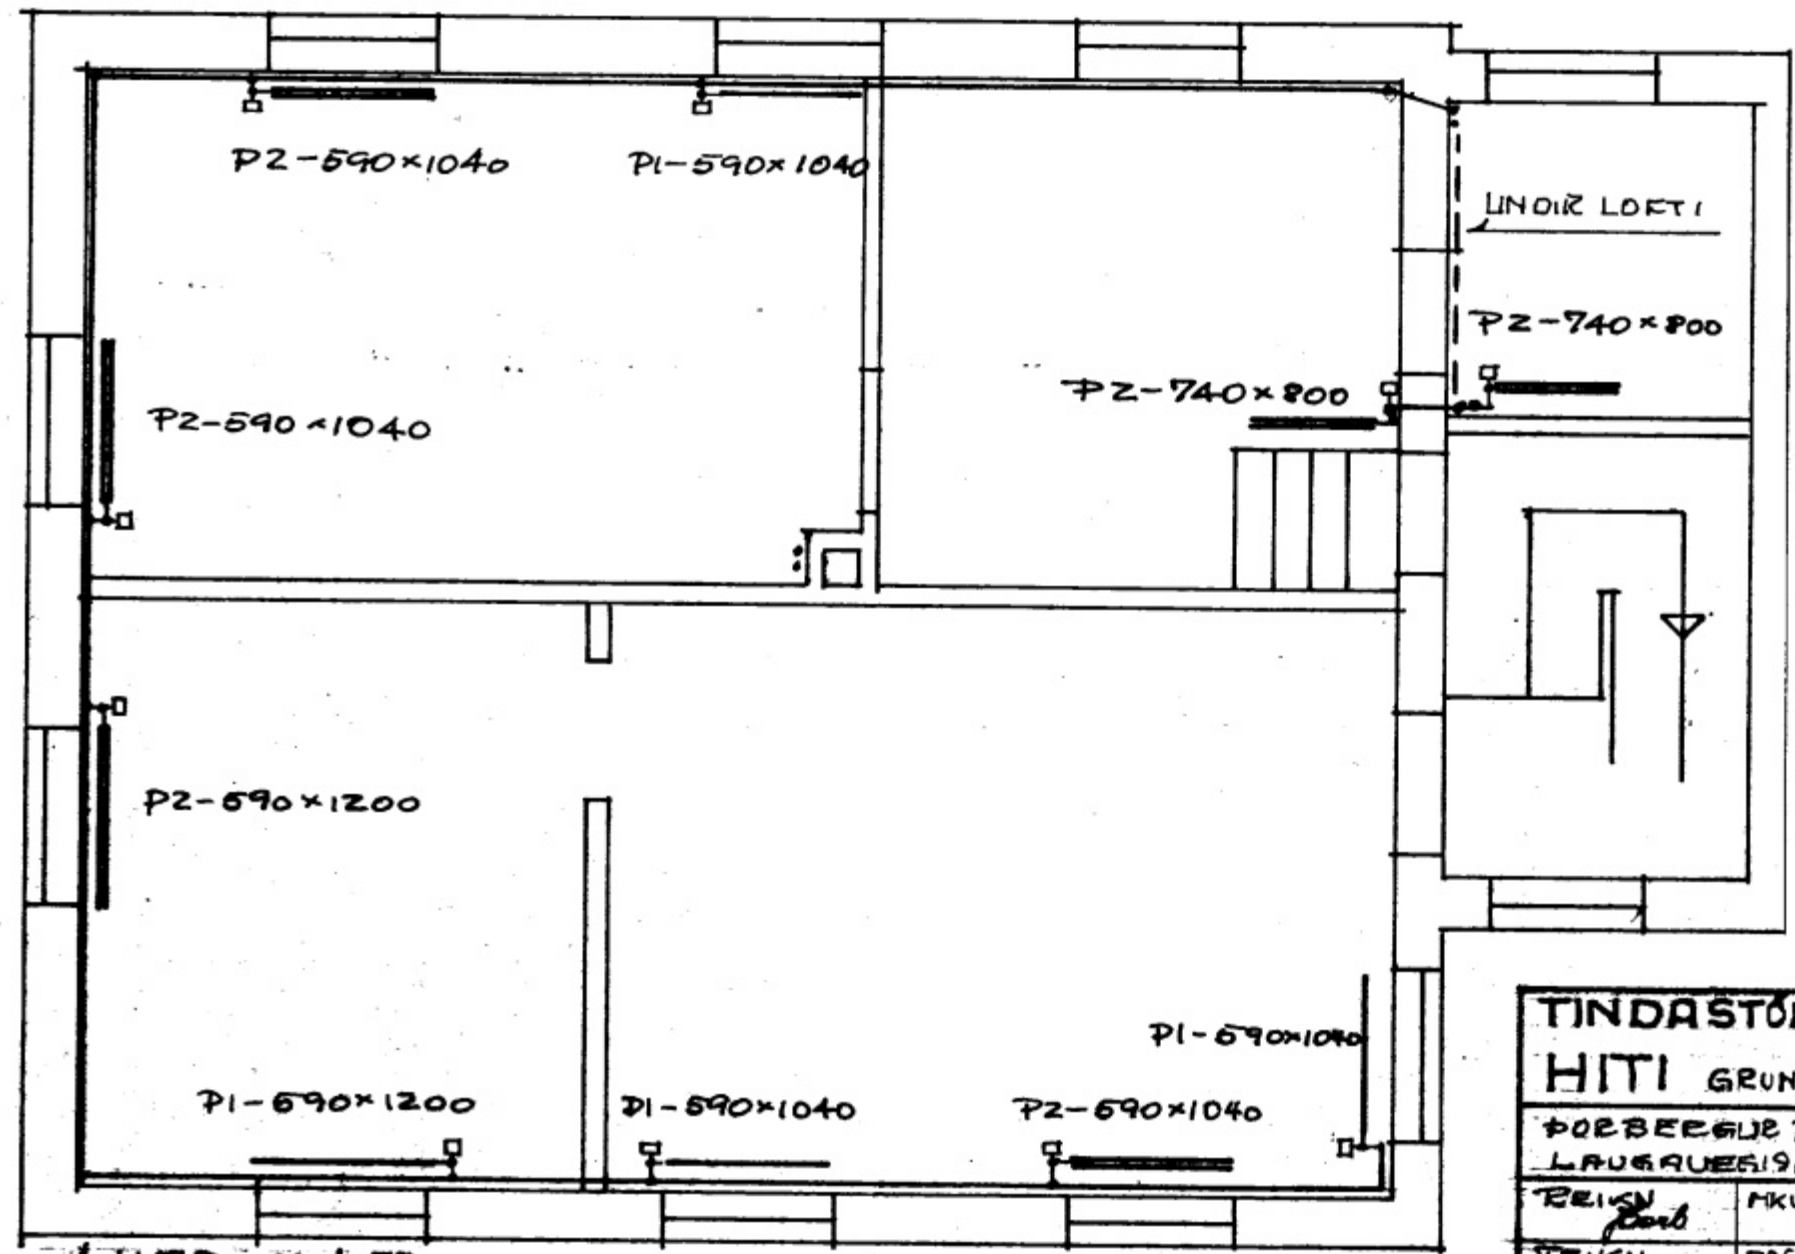

1. HÆÐ M. 1:50

TINDASTÓLL V-EYJUM		
HITI GRUNNMÝND ALLAR HÆÐA		
ÞÓÐSÆGLI ÞÓÐSÆGLIÞÓÐSÆGLI M.V.E.I		
LAUGAVEGUR 196 5117980		
REIKN DAGS	MKV. 1:50	NR 7405
TRÍKJ DAGS	HAFI 174	BLAÐ NF 2