



SAMÞYKKT AF BYGGINGARFULLTRÚA
19. MAI 2021
Sigurður Þ. Jónsson
BYGGINGARFULLTRÚA VESTMANNÆYJUM

15. APR. 2021
Byggingarfulltrúin í Vestmannaeyjum


- SKÝRINGAR Á TÁKNUM
- Ⓡ = Reykskýring
 - Ⓢ = Handtökuvátaki
 - Ⓣ = Brunastanga á kefli
 - Ⓦ = Öryggi gólfurtafl með þegundarmáli eða 300mm.
 - LR = Rafstærfrá loftsmenging
 - HO = Handtökuvátaki
 - Ⓝ = Dyrarmál
 - Ⓞ = Póstsassar
 - SL-m = Innvið stígleiðslu
 - SL-u = Útvið stígleiðslu

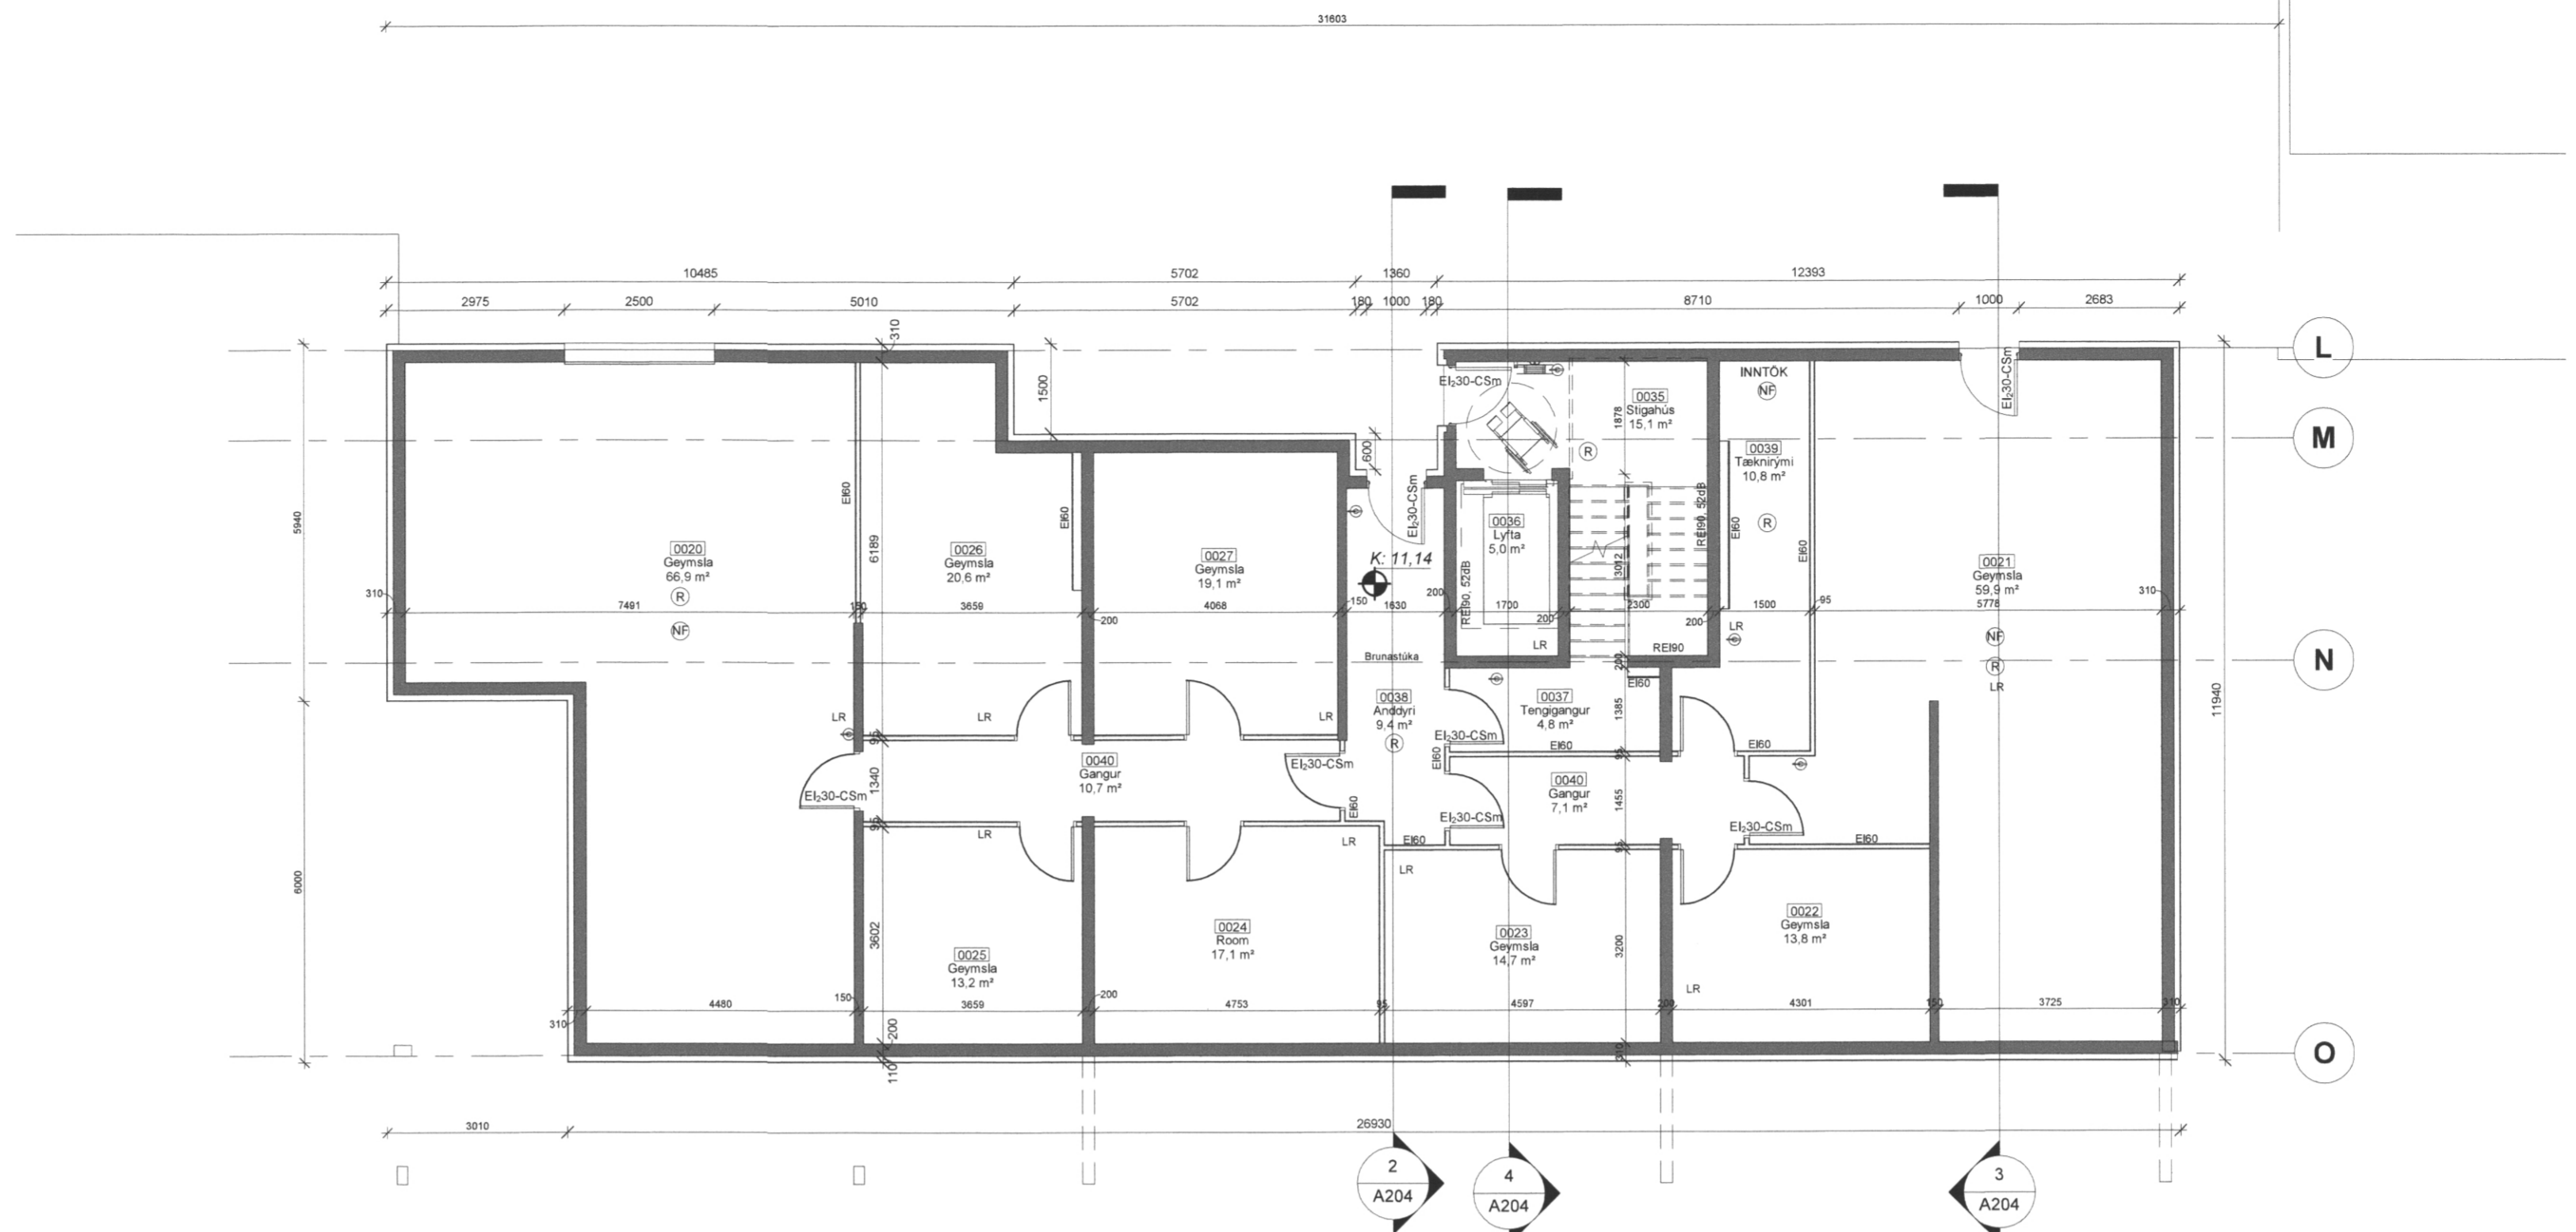


1 Hæð 0 kjallari
1 : 100

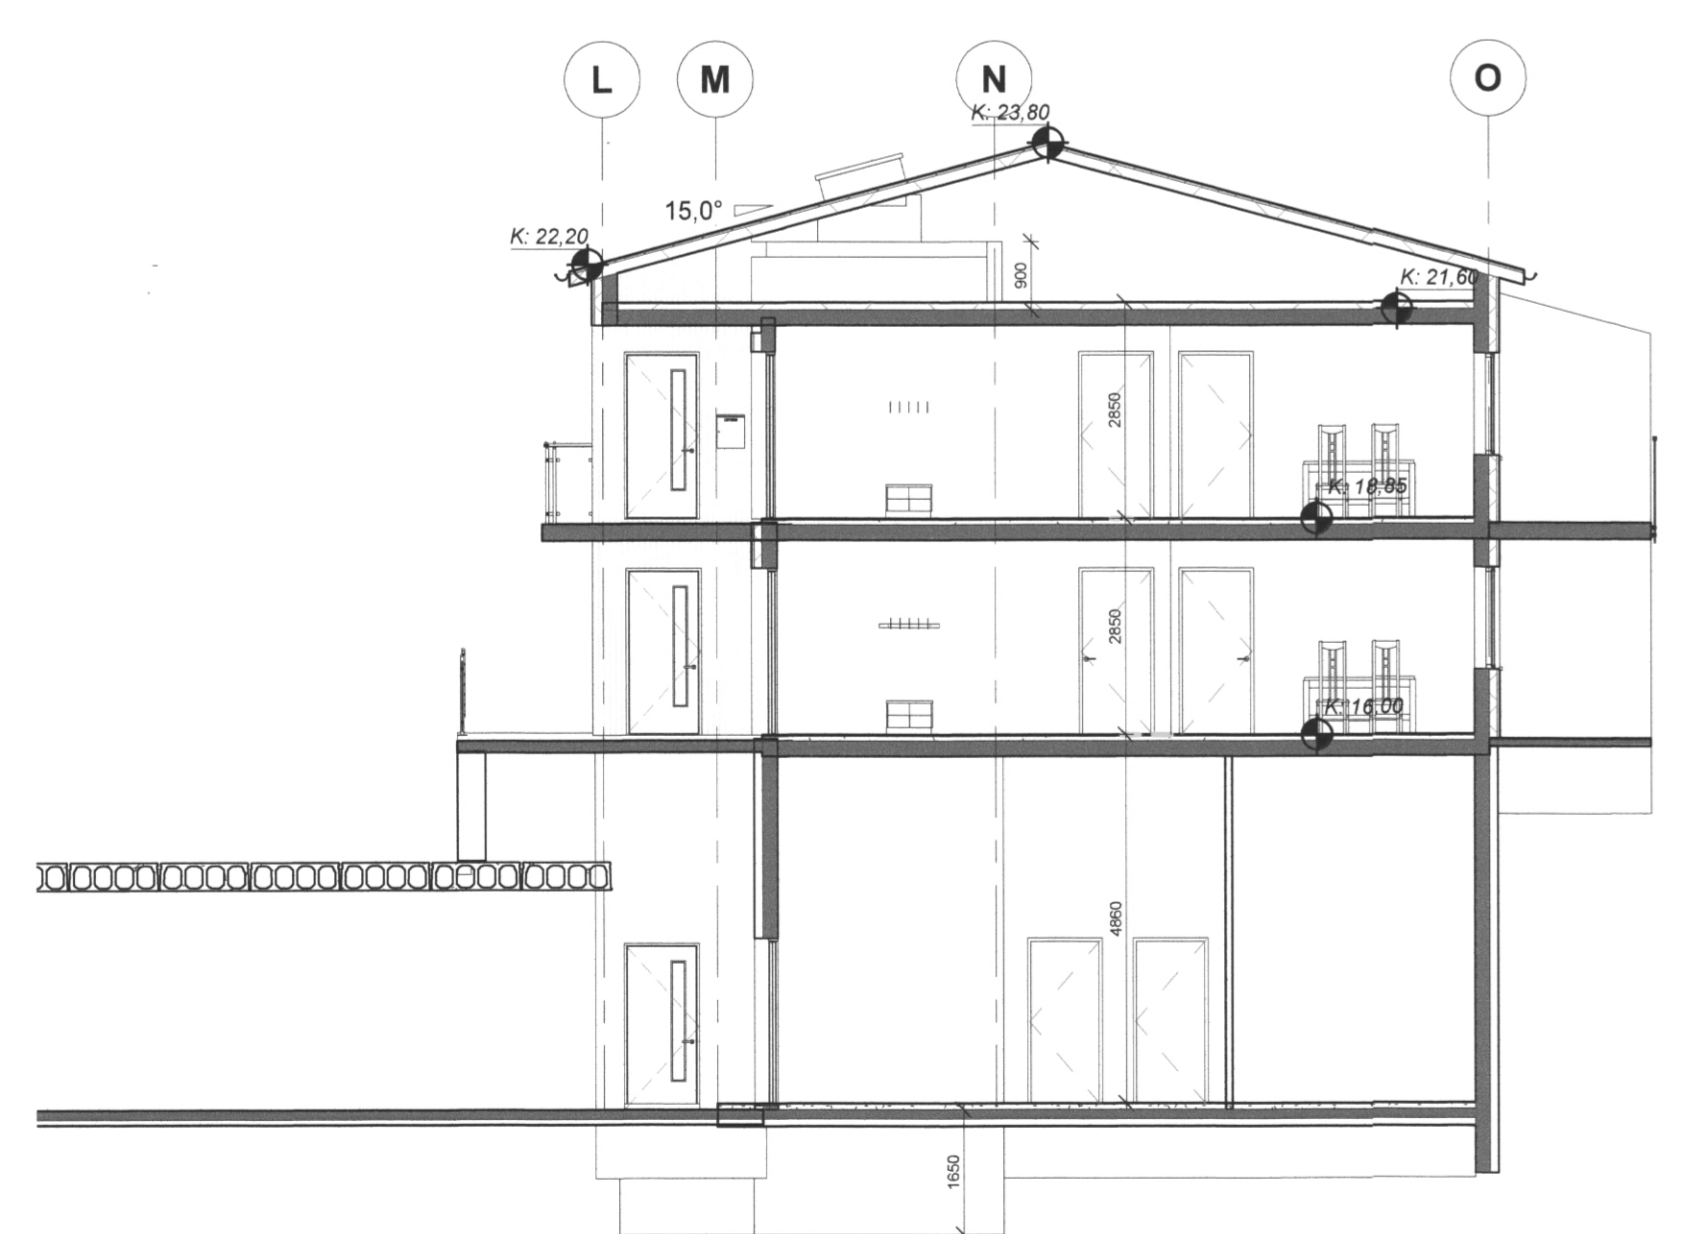

2 Snið 2
1 : 100

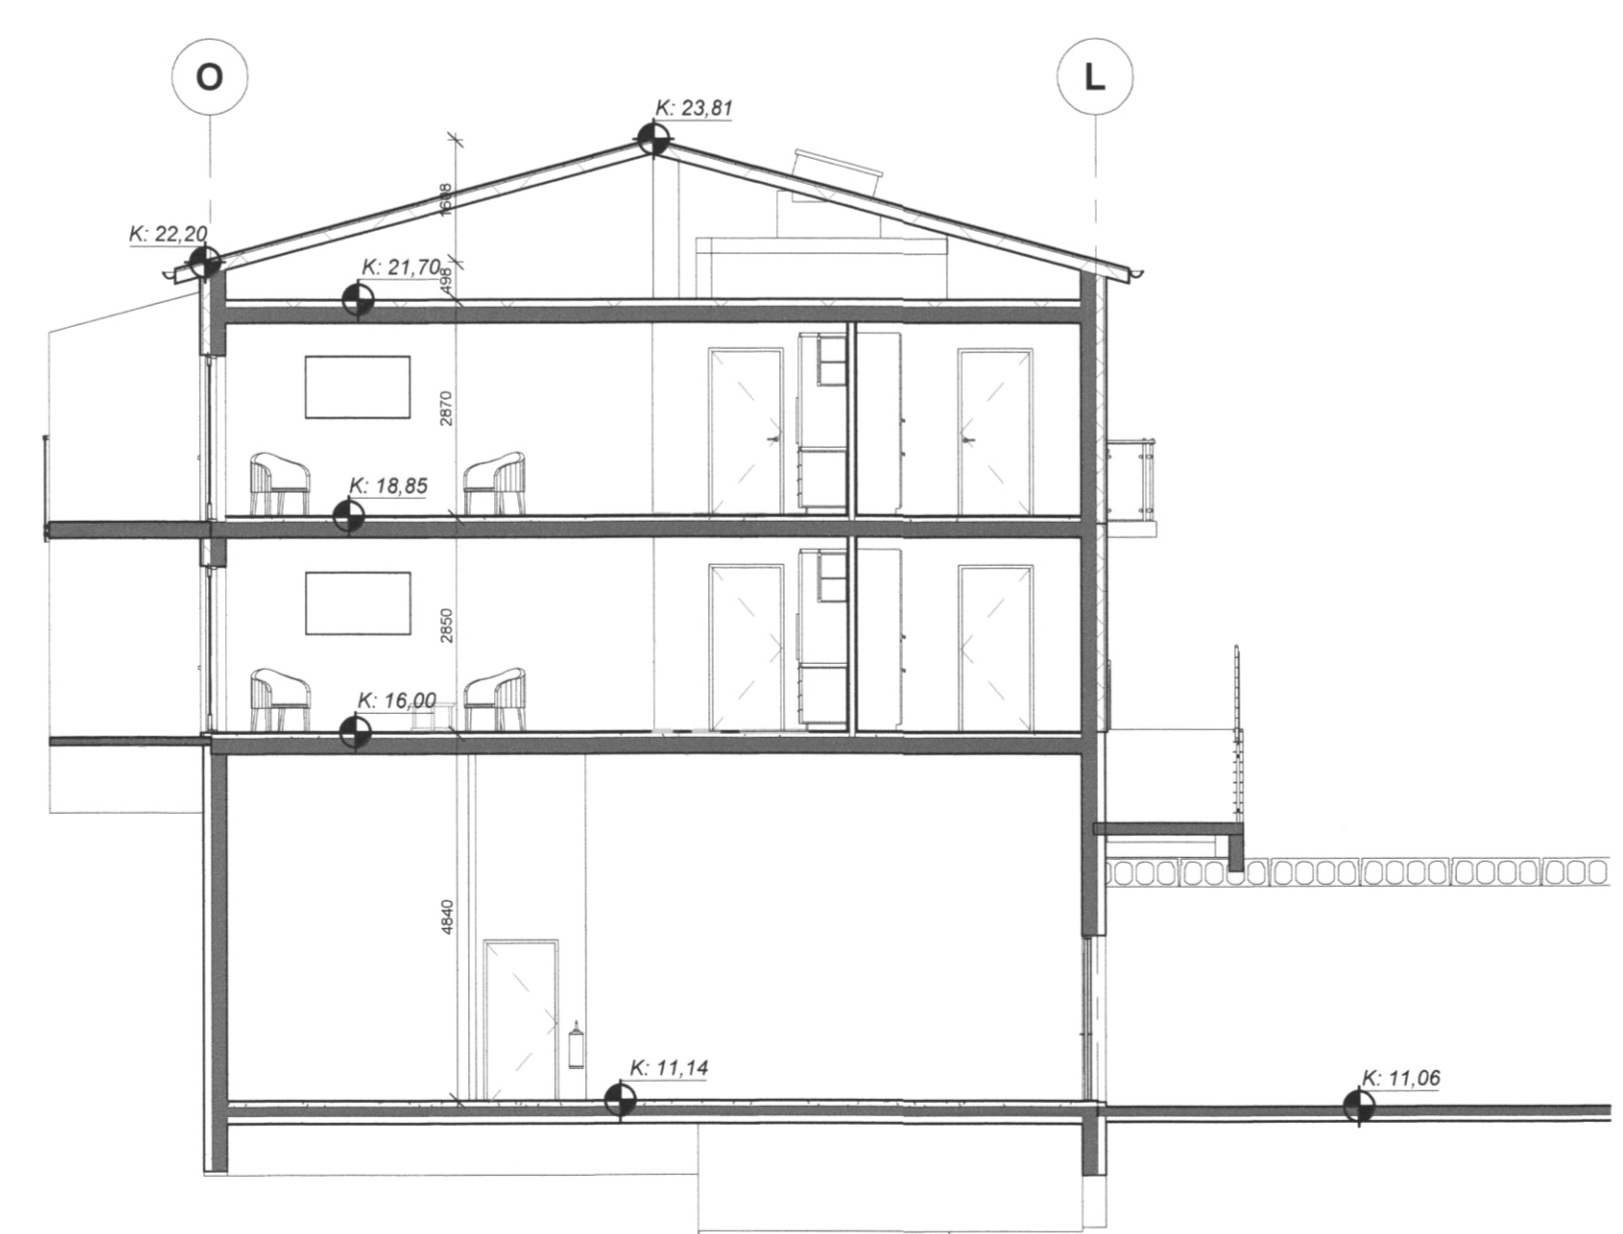

3 Snið 1
1 : 100

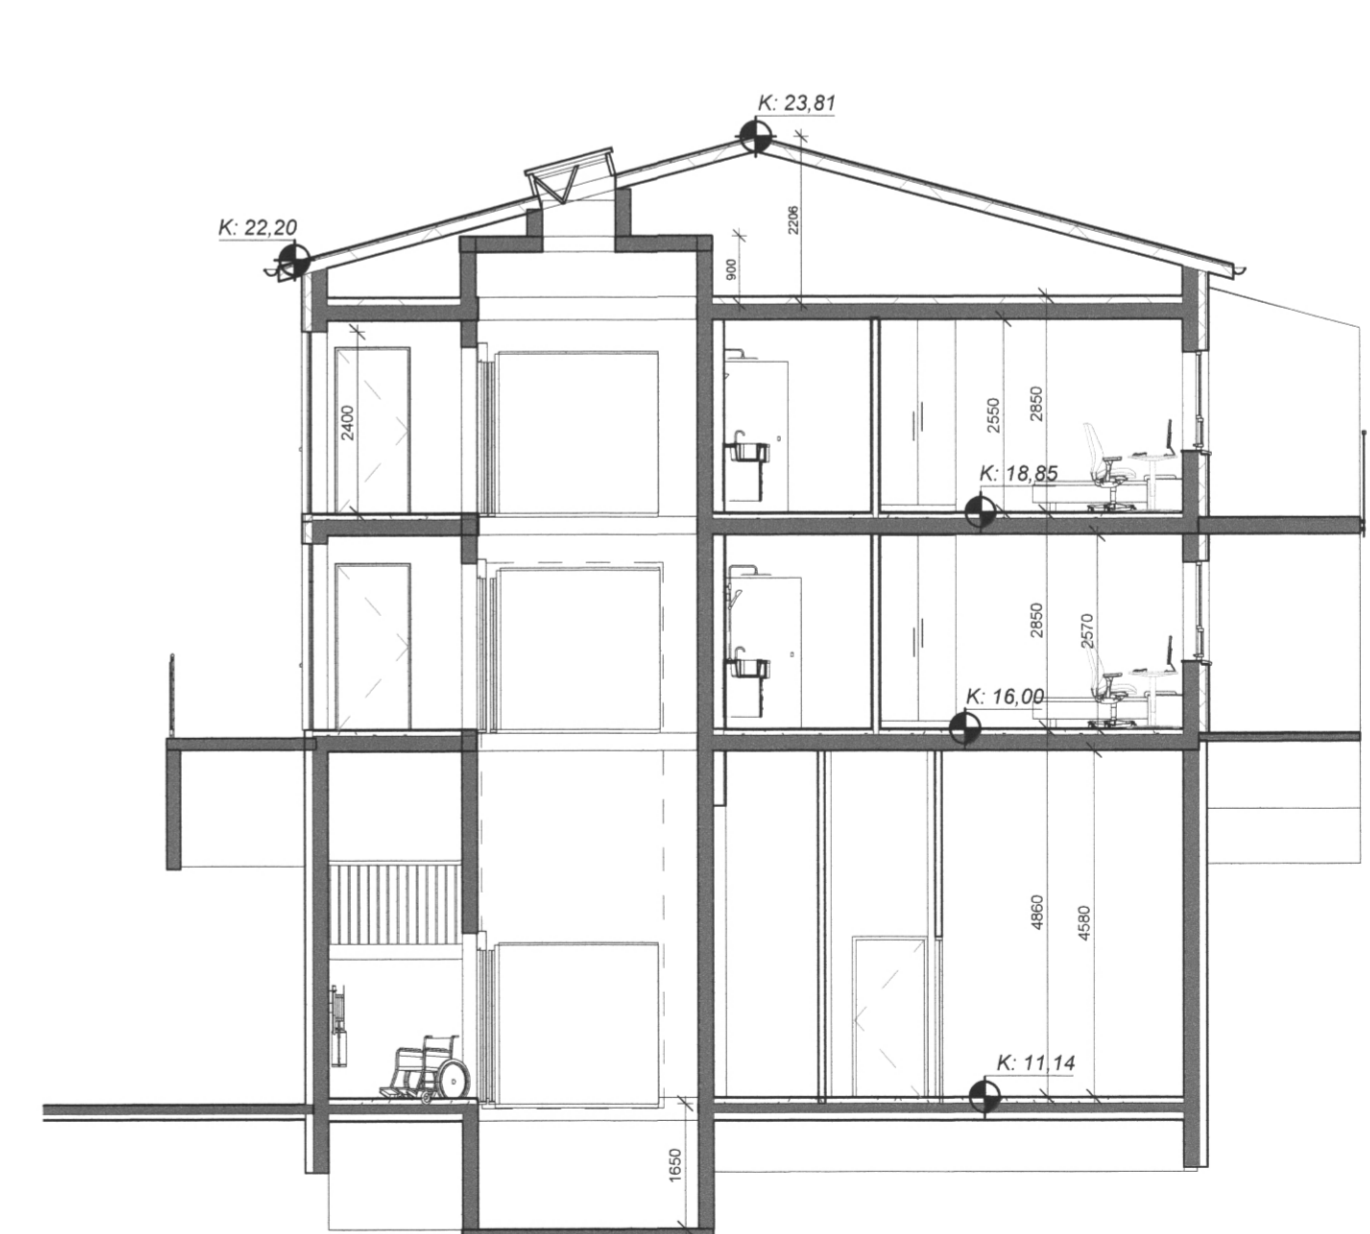

4 Snið í lyftu
1 : 100

Útg.	Dags.	Skýring	Br.af.
Verkhelti:			
Sóhlíð 4 og 4a			
Sveitarfélag:			
Vestmannaeyjum			
Verktægun:			
Fjölbýlishús - Bakhús - Sóhlíð 4a			
Landnúmer:	L161338	Staðgreinir:	8000-01 8113-0040
Aðalteikning			
Kjallarhæð og snið			
Hannað af: ssh			
Matshluti:			
Teiknað af: ssh			
Mælikvarði: 1 : 100			
Yfirfarið af: ssh			
Dagsetning: 5.3.221			
Samþykkt:		Ábyrgðarmáður og réttihafi:	
Sam. E. Högn. J.		Samuel Smári Hreggviðsson.	
		X1: 200752-4659	



Stóru-Sandvík 4, 801 Selfoss Netfang: husey@husey.is
Sími: 898-9199 / 482-1738 Heimasilða: www.husey.is

20-871 - - - A A204
Verknume Svæði Áfangi Ábyrgð Númer Útgáfa

