


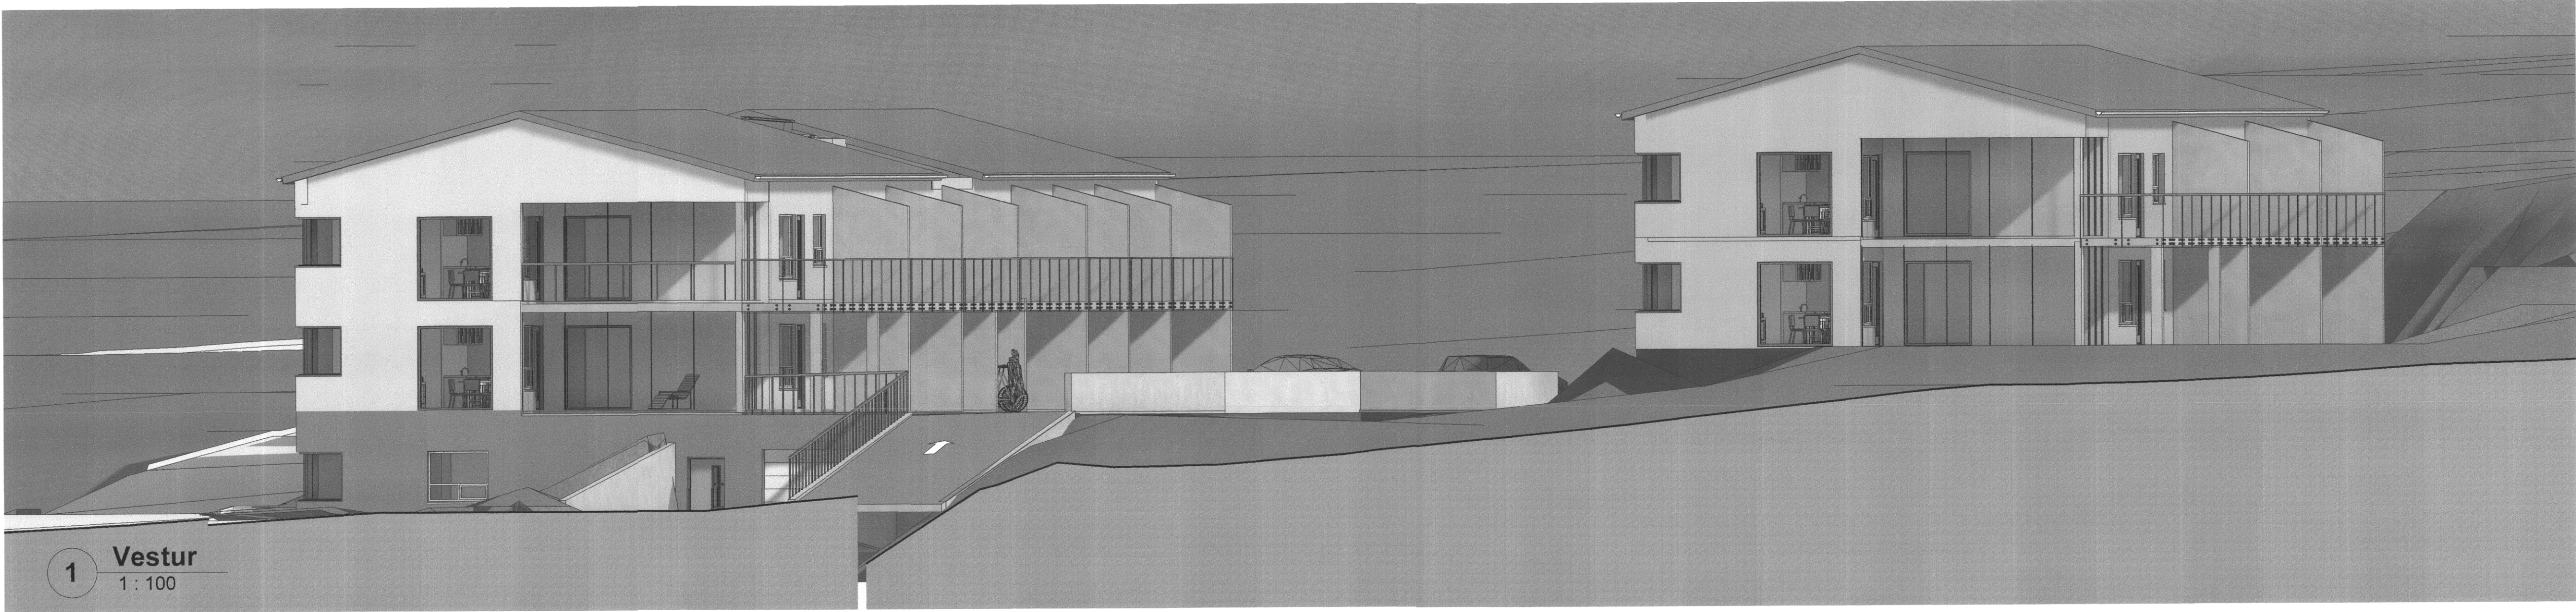


1 Vestur
1 : 100

SAMÞYKKT AF BYGGINGARFULLTRÚA

19. MAÍ 2021
Sigmundur B.
BYGGINGARFULLTRÚNIR Í VESTMANNNAEYJUM

15. APR. 2021
Byggingarfulltrúin í Vestmannaeyjum

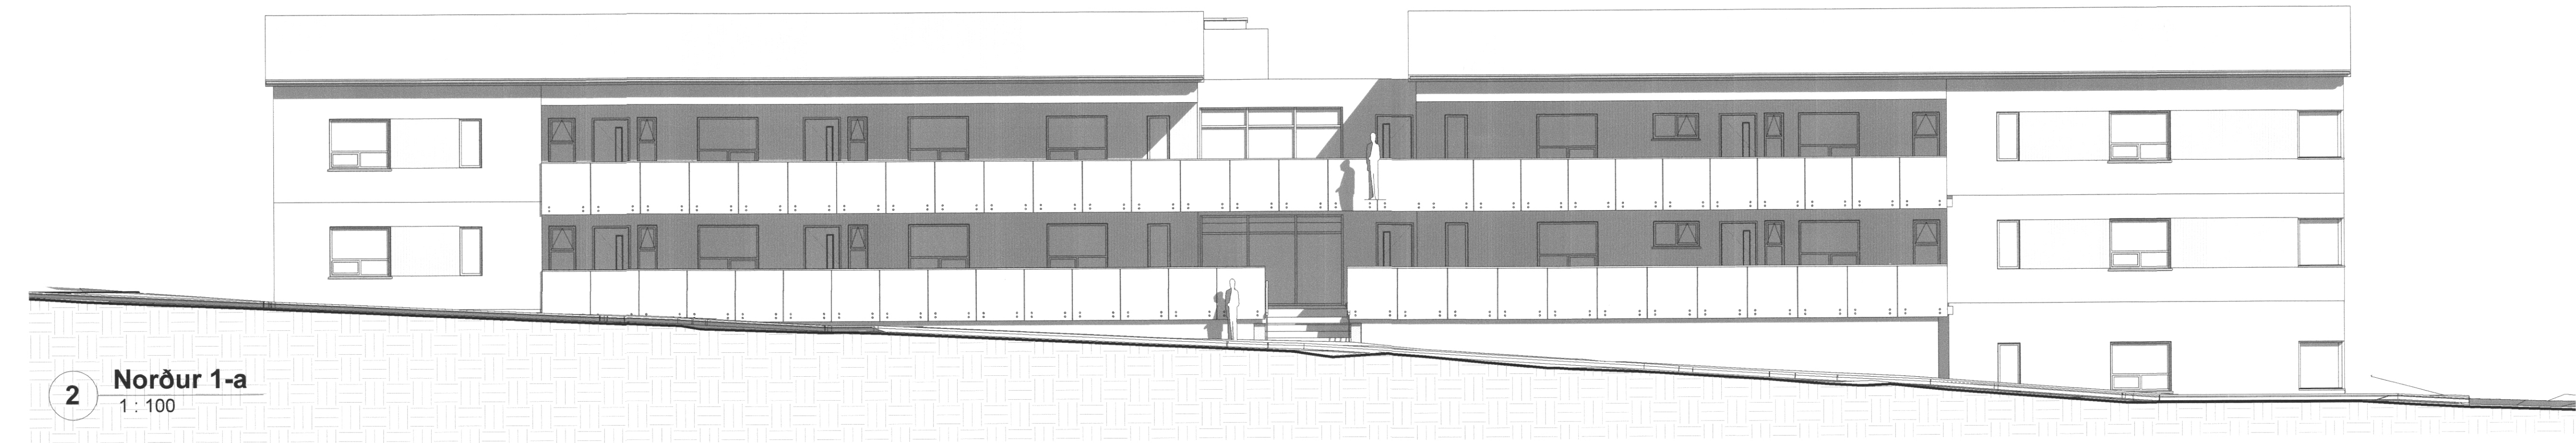

2 Norður 1-a
1 : 100



3 Suður 1 - b
1 : 100

Útg.	Dags.	Skýring	Bráf.
Verkefni:			
Sólihlíð 4 og 4a			
Sveitarfélag:			
Vestmannaeyjum			
Verkefni:			
Fjölbýlishús			
Landnúmer:	L161338	Staðgreinir:	8000-01 8113-0040
Aðaltekningar			
Útlit - 2			

1:100 0 1 2 3 4 5 m