1 Norður
1 : 100

2 Suður
1 : 100

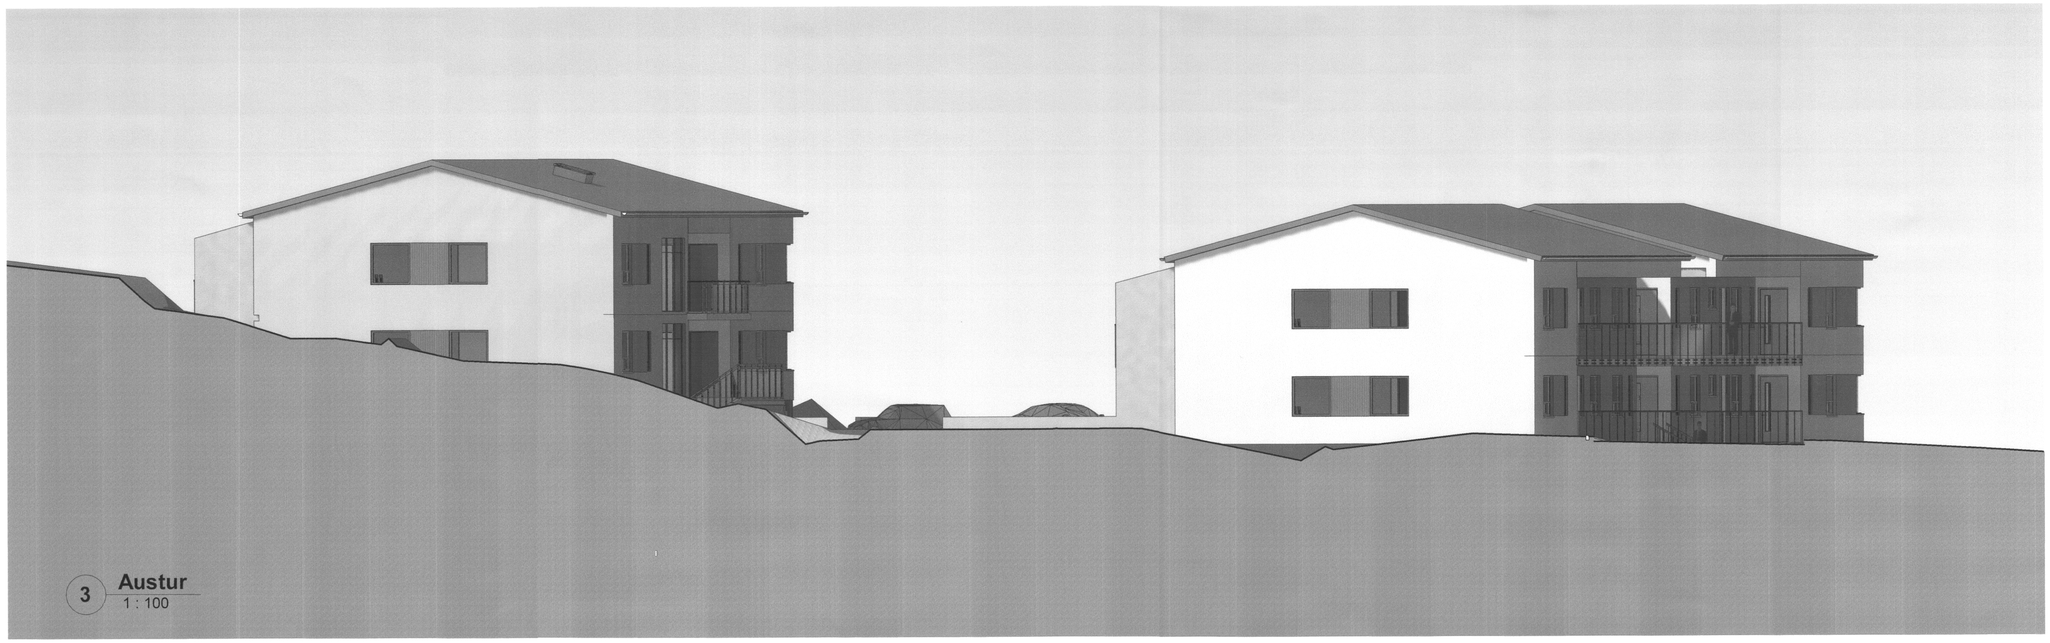

3 Austur
1 : 100

SAMÞYKKT AF BYGGINGARFULLTRÚA
19. MAÍ 2021
BYGGINGARFULLTRÚINN Í VESTMANNAEYJUM

15. APR. 2021
Byggingarfulltrúinn í Vestmannaeyjum

Útg.	Dags.	Skýring	Br.af:

Verkheiti:
Sólhlíð 4 og 4a

Sveitarfélag:
Vestmannaeyjum

Verktegund:
Fjölbýlishús

Landnúmer:	L161338	Staðgreinir:	8000-01 8113-0040

Aðaluppdráttur

Útlit - 1

Hannað af:	ssh	Matshluti:	
Teiknað af:	ssh	Mælikvarði:	1 : 100
Yfirfarið af:	ssh	Dagsetning:	12.05.2021

Samþykkt: Sam. S. Hreggvi

Ábyrgðarmaður og rétthafi:
Samúel Smári Hreggviðsson,
kt.: 200752-4659

HÚSEY
Teikni- og verkfræðistofa

Stóru-Sandvík 4, 801 Selfoss
Sími: 898-9199 / 482-1738
Netfang: husey@husey.is
Heimasíða: www.husey.is

20-871	–	–	–	A	A401	
Verknúme	Svæði	Áfangi		Ábyrgð	Númer	Útgáfa

1:100 0 1 2 3 4 5 m

Blaðastærð: A1

Útþrentun: 01/28/21
Stað: 14.5.2021 13:04:38