



SAMÞYKKT AF BYGGINGARFULLTRÚA
 19 MAJ 2021
 BYGGINGARFULLTRÚA VESTMANNAEYJUM
 15. APRIL 2021

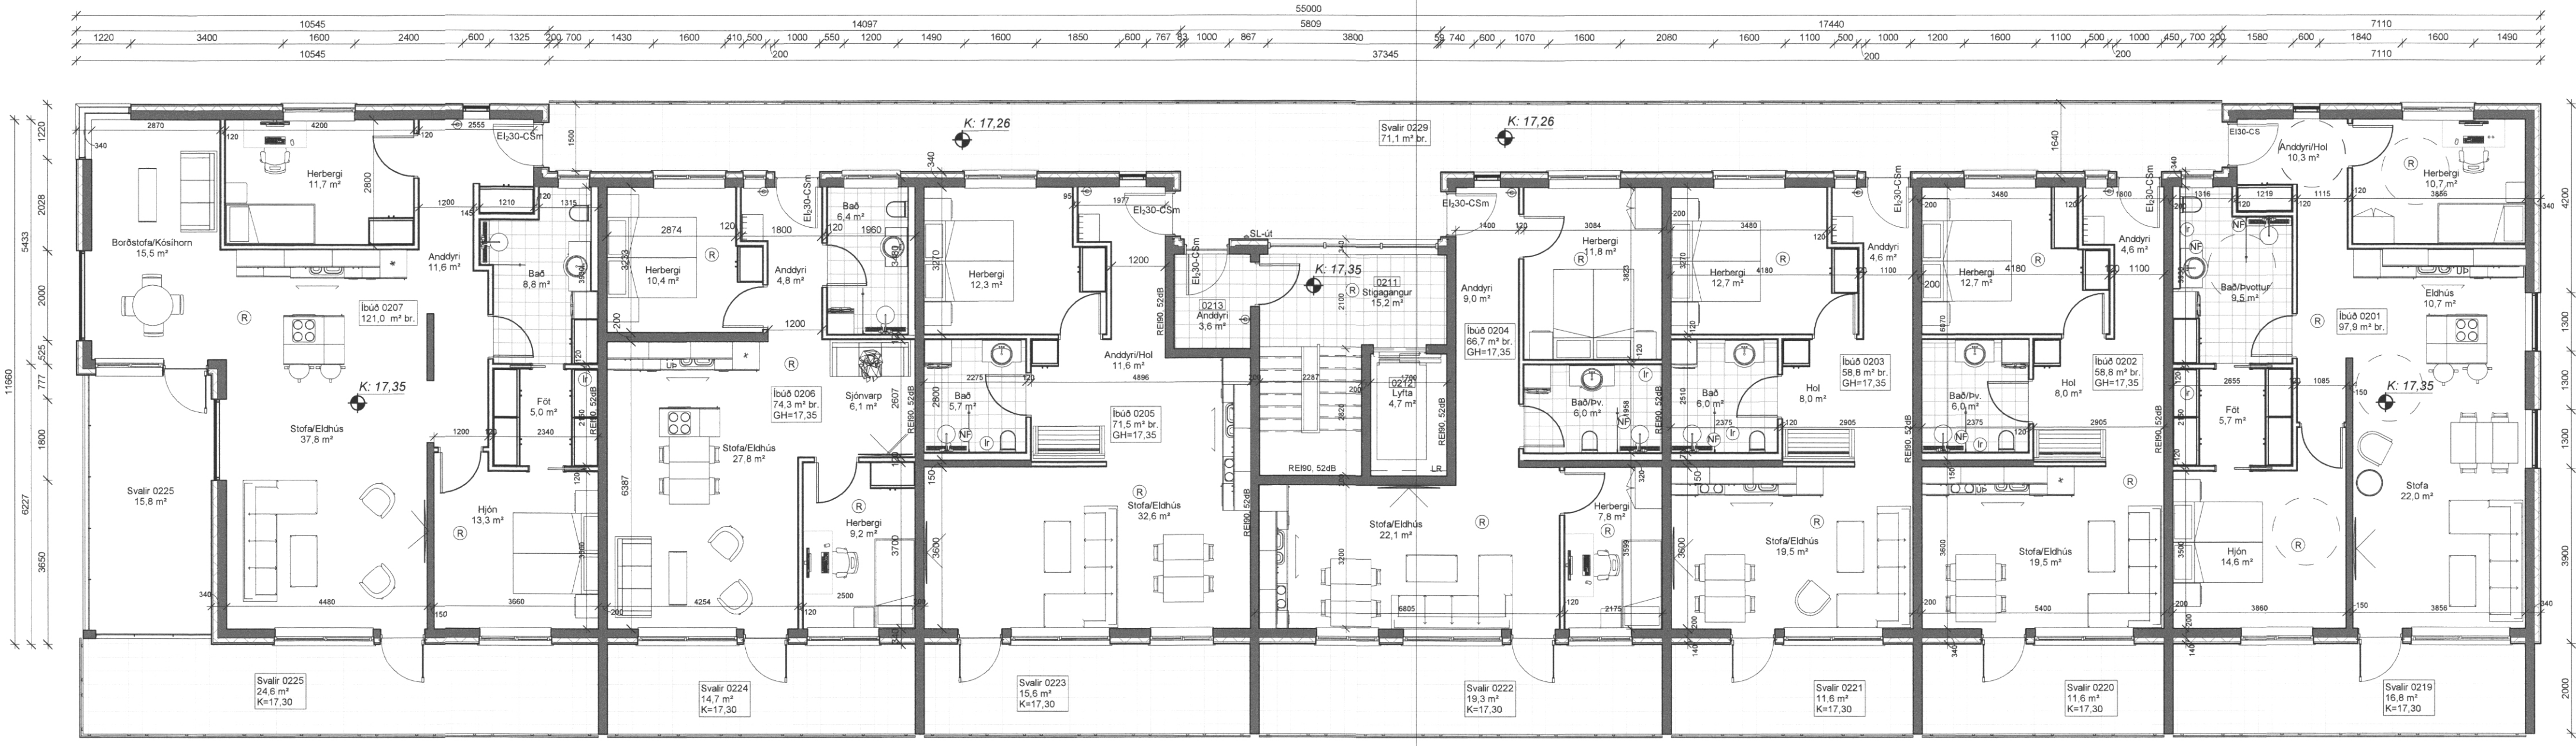


- SKYRINGAR TÁKNUM
- (R) = Reykskyrtan
 - (H) = Handbókuvél
 - (K) = Brúnastranga á lofti
 - (O) = Öryggis gírfurtafál með gegnumrennsli eða töðlu
 - LR = Hagkerfi rafmagns
 - HO = Handlaðslustang
 - (D) = Dyrarmí
 - (P) = Plöskassar
 - SL-en = Innvið stígvél
 - SL-ú = Útvið stígvél


1 Hæð 2
1:100

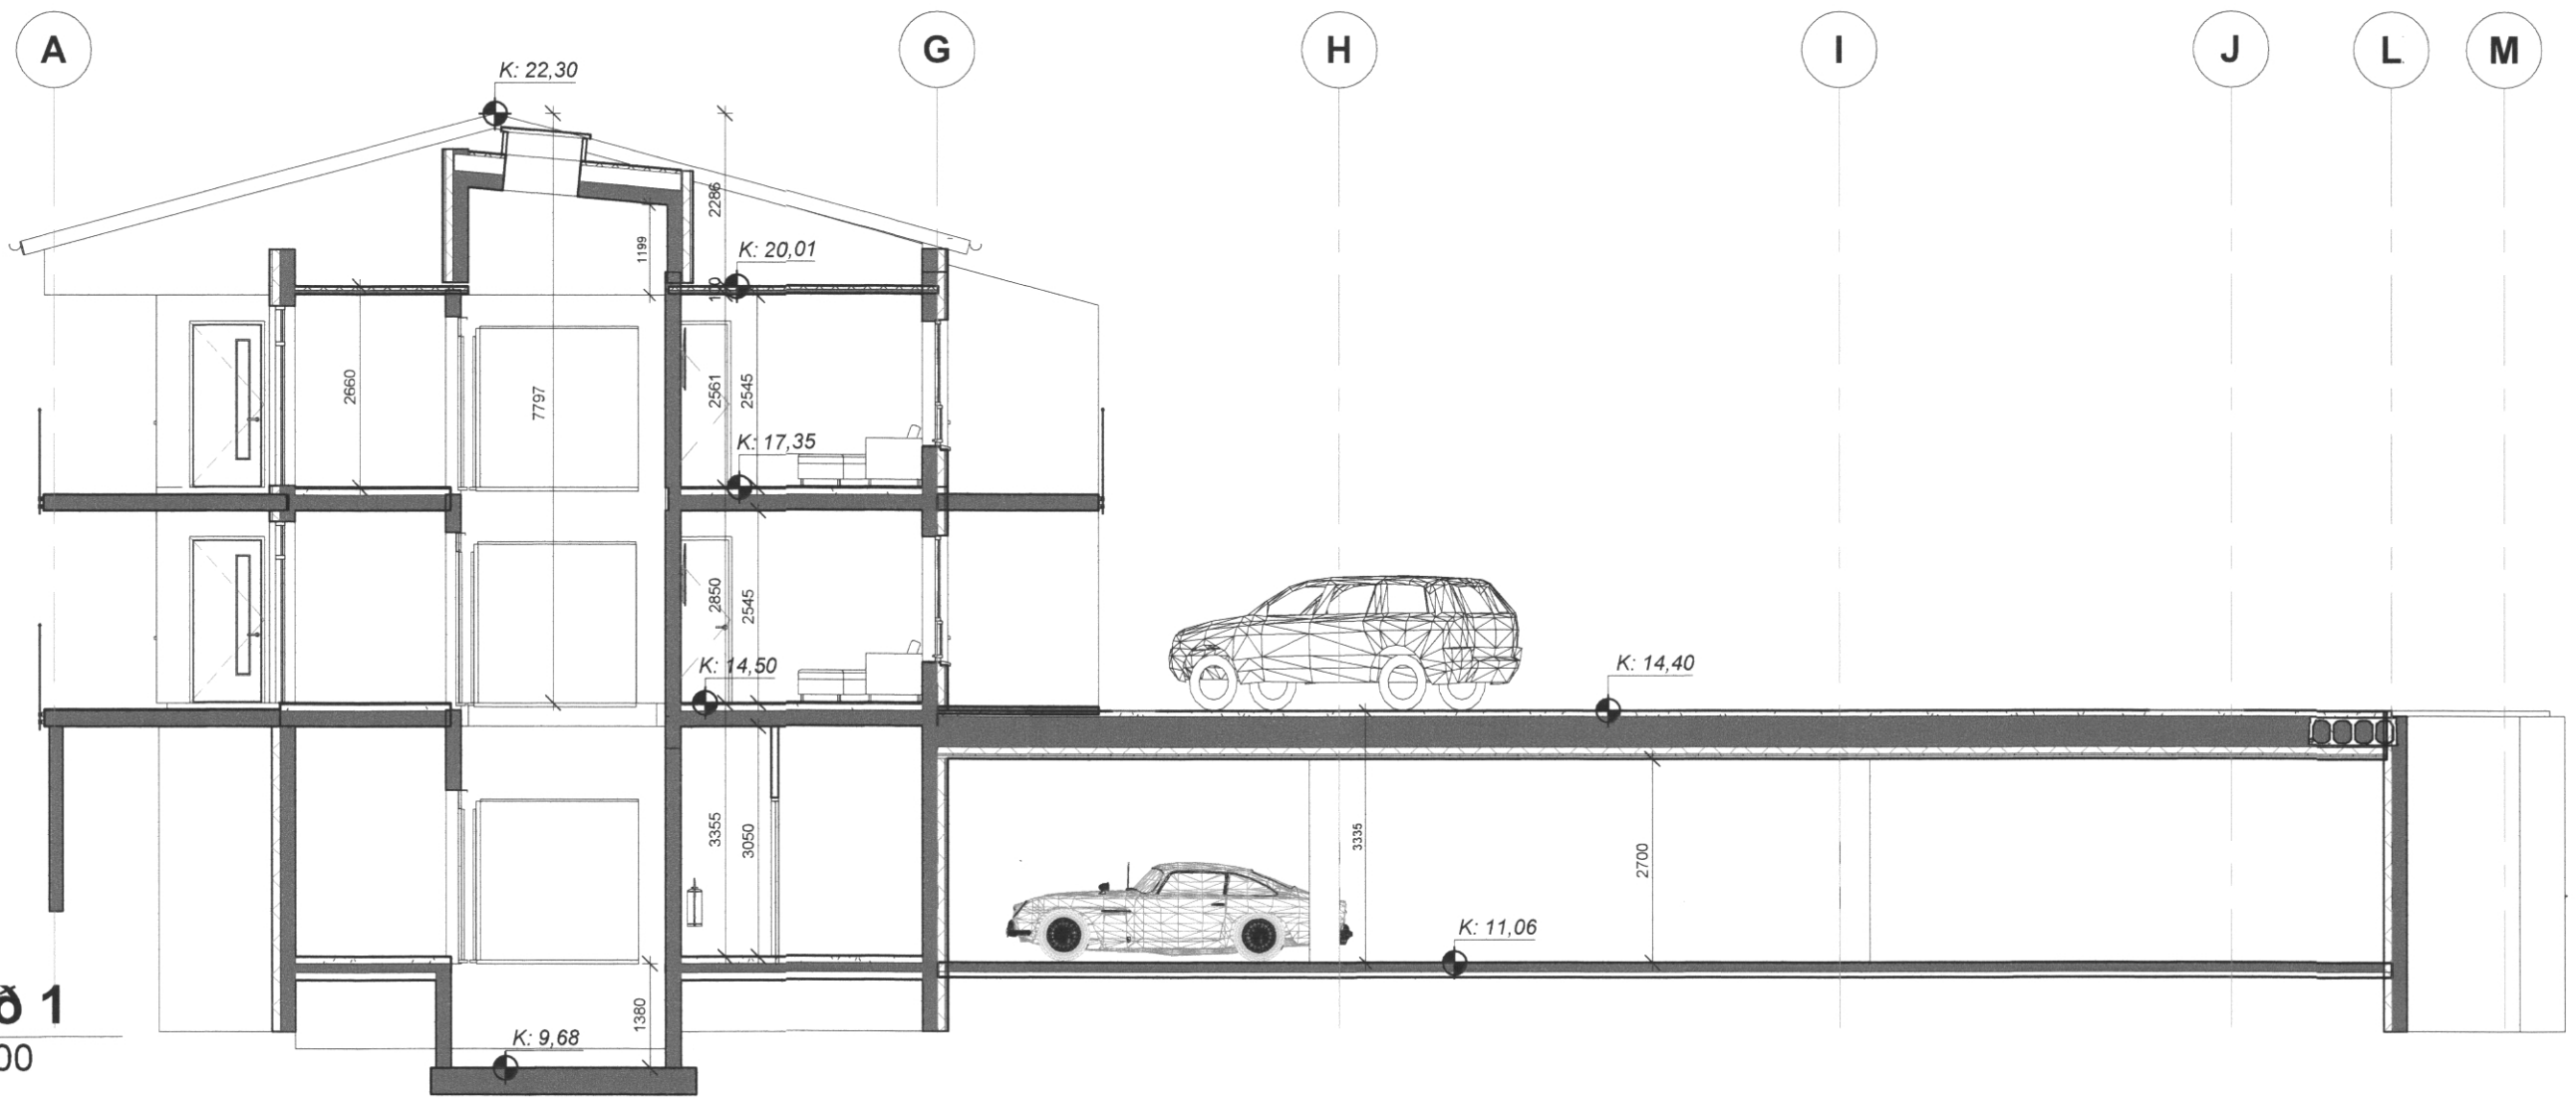

2 Snið 1
1:100

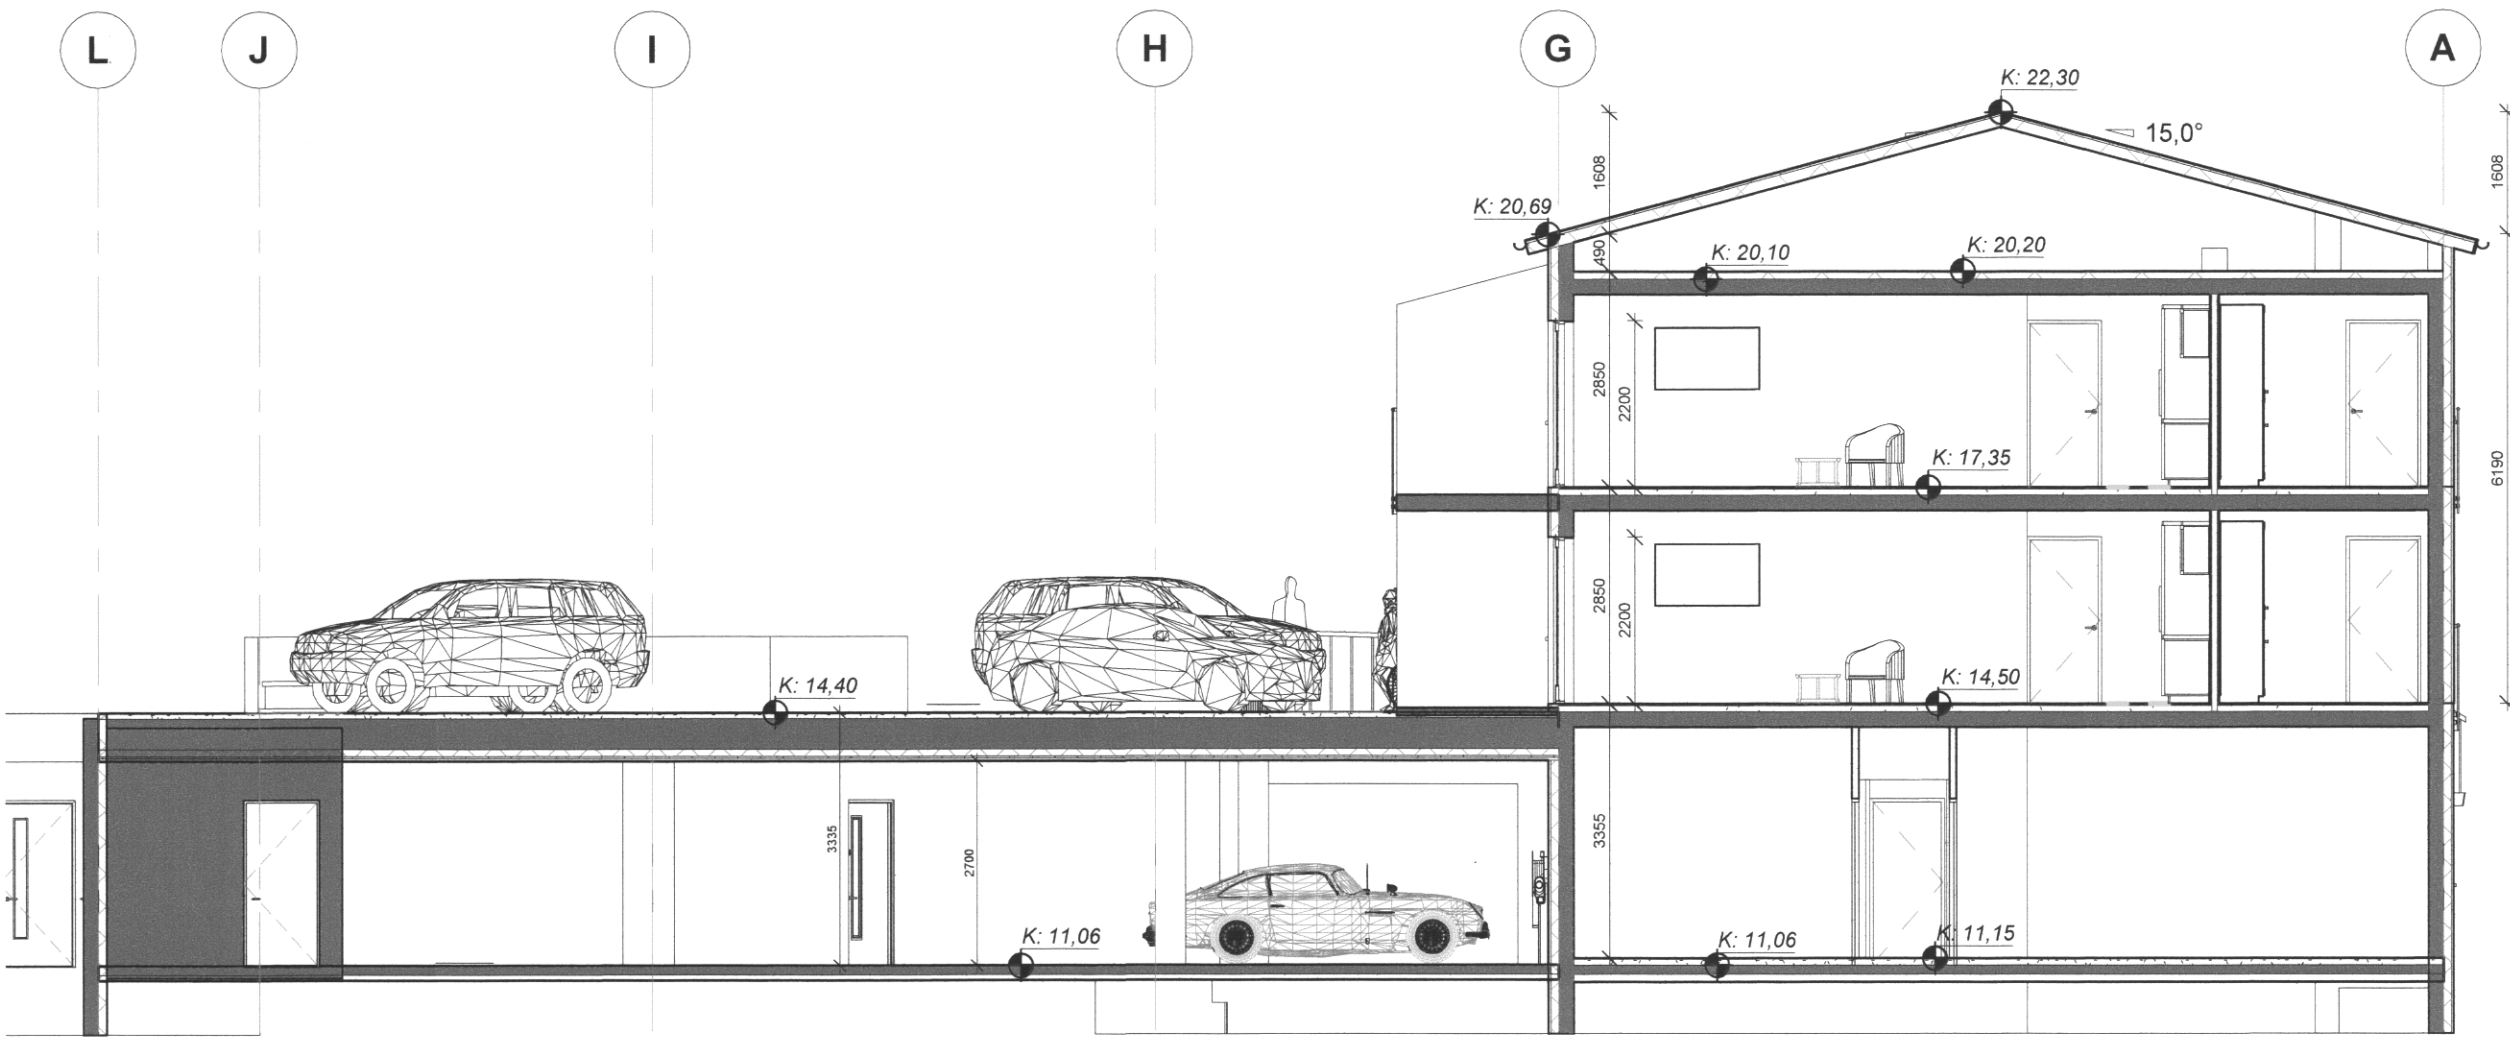

3 Snið 2
1:100

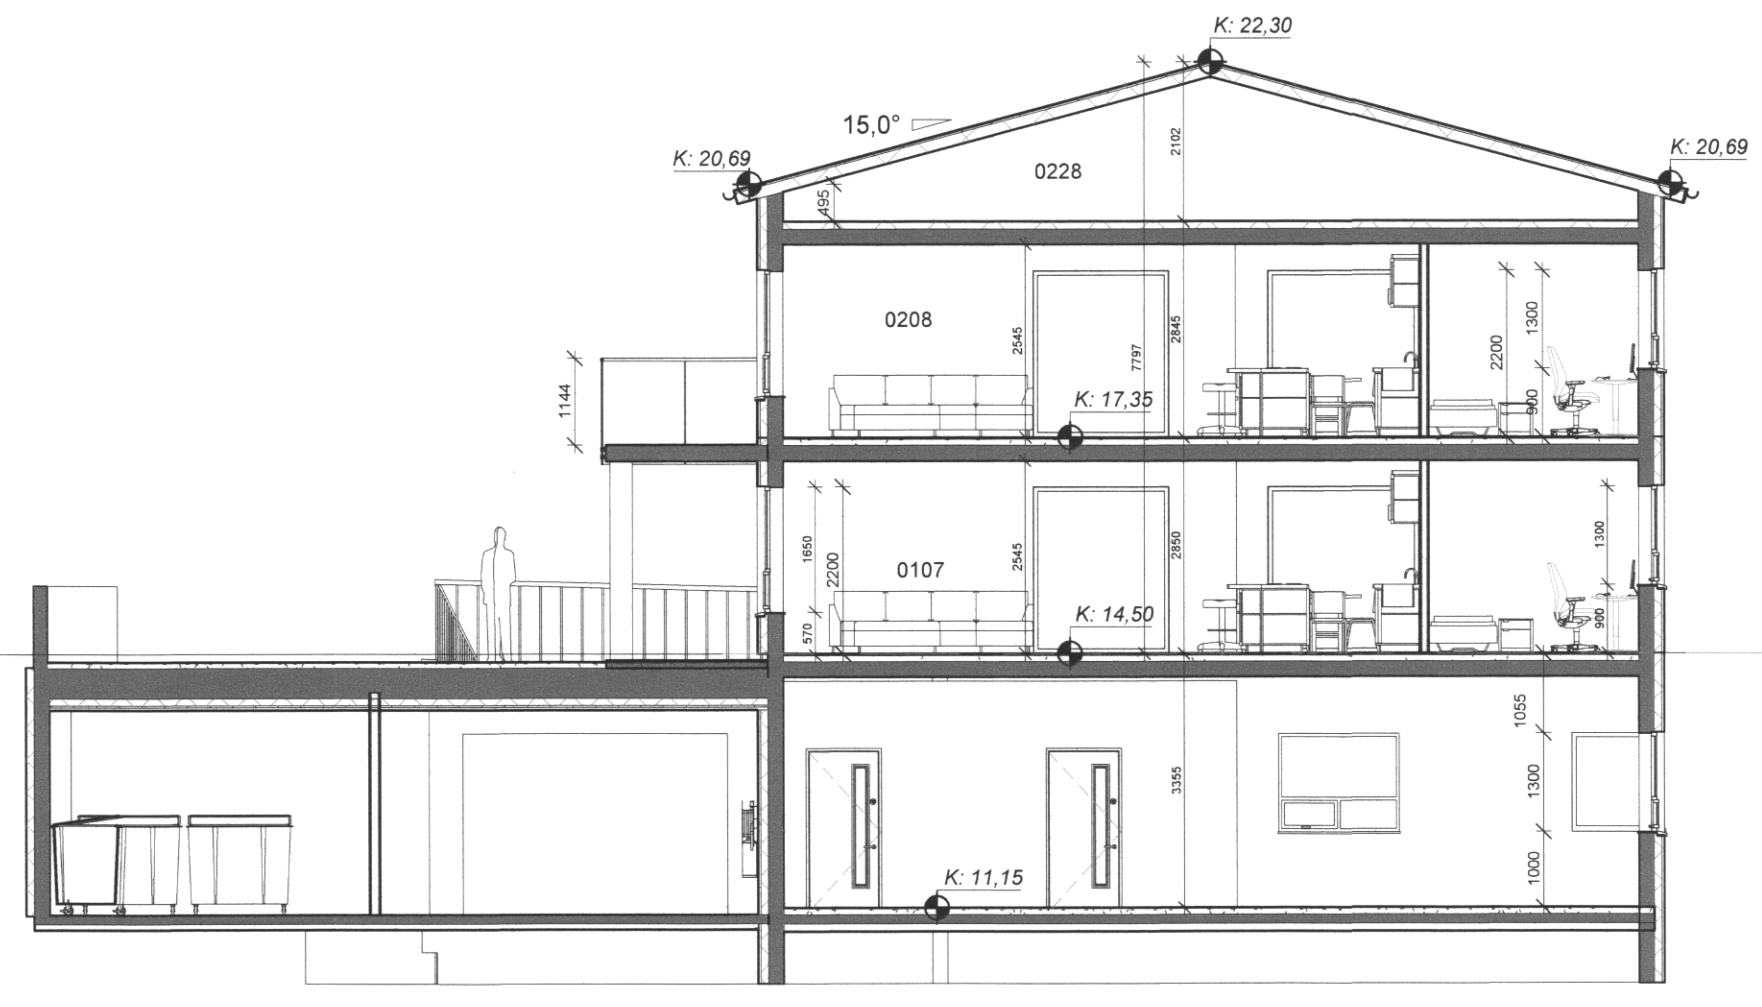

4 Þversnið
1:100

Útg. Dags.	Skýring	Br.af.
Verkið: Sóðlið 4 og Sóðlið 4a		
Sveitarfélag: Vestmannaeyjum		
Verktægun: Fjöðylíshús - Framhús		
Landnúmer: L161338	Staðgreinir: 8000-01 8113-0040	
Aðaltekning		
Hæð 2 og snið		
Hannað af: ssh	Matshluti: 01	
Teiknað af: ssh	Mælikvarði: 1:100	
Yfirfarið af: ssh	Dagsetning: 12.04.2021	
Samþykkt: <i>Sam. Skj.</i>		Byggingarstjóri og réttihafi: Samuel Smið Hreggviðsson, kt.: 200752-4659
HÚSEY Vestmannaeyjum		
Stóru-Sandvík 4, 801 Selfoss Sími: 898-9199 / 482-1738		Netfang: husey@husey.is Heimasíða: www.husey.is
20-871	- - - A	A203
Verknúmer	Svæði Afangni	Abýggð Númer
Útgáfa		



Blaðstærð: A1