


Fyrirvalið ekkí skil mátti af teikningum, aðeins máttast stæðir eru í gildi. Framkvæmdaði skal samræma 04 mál & verkast.

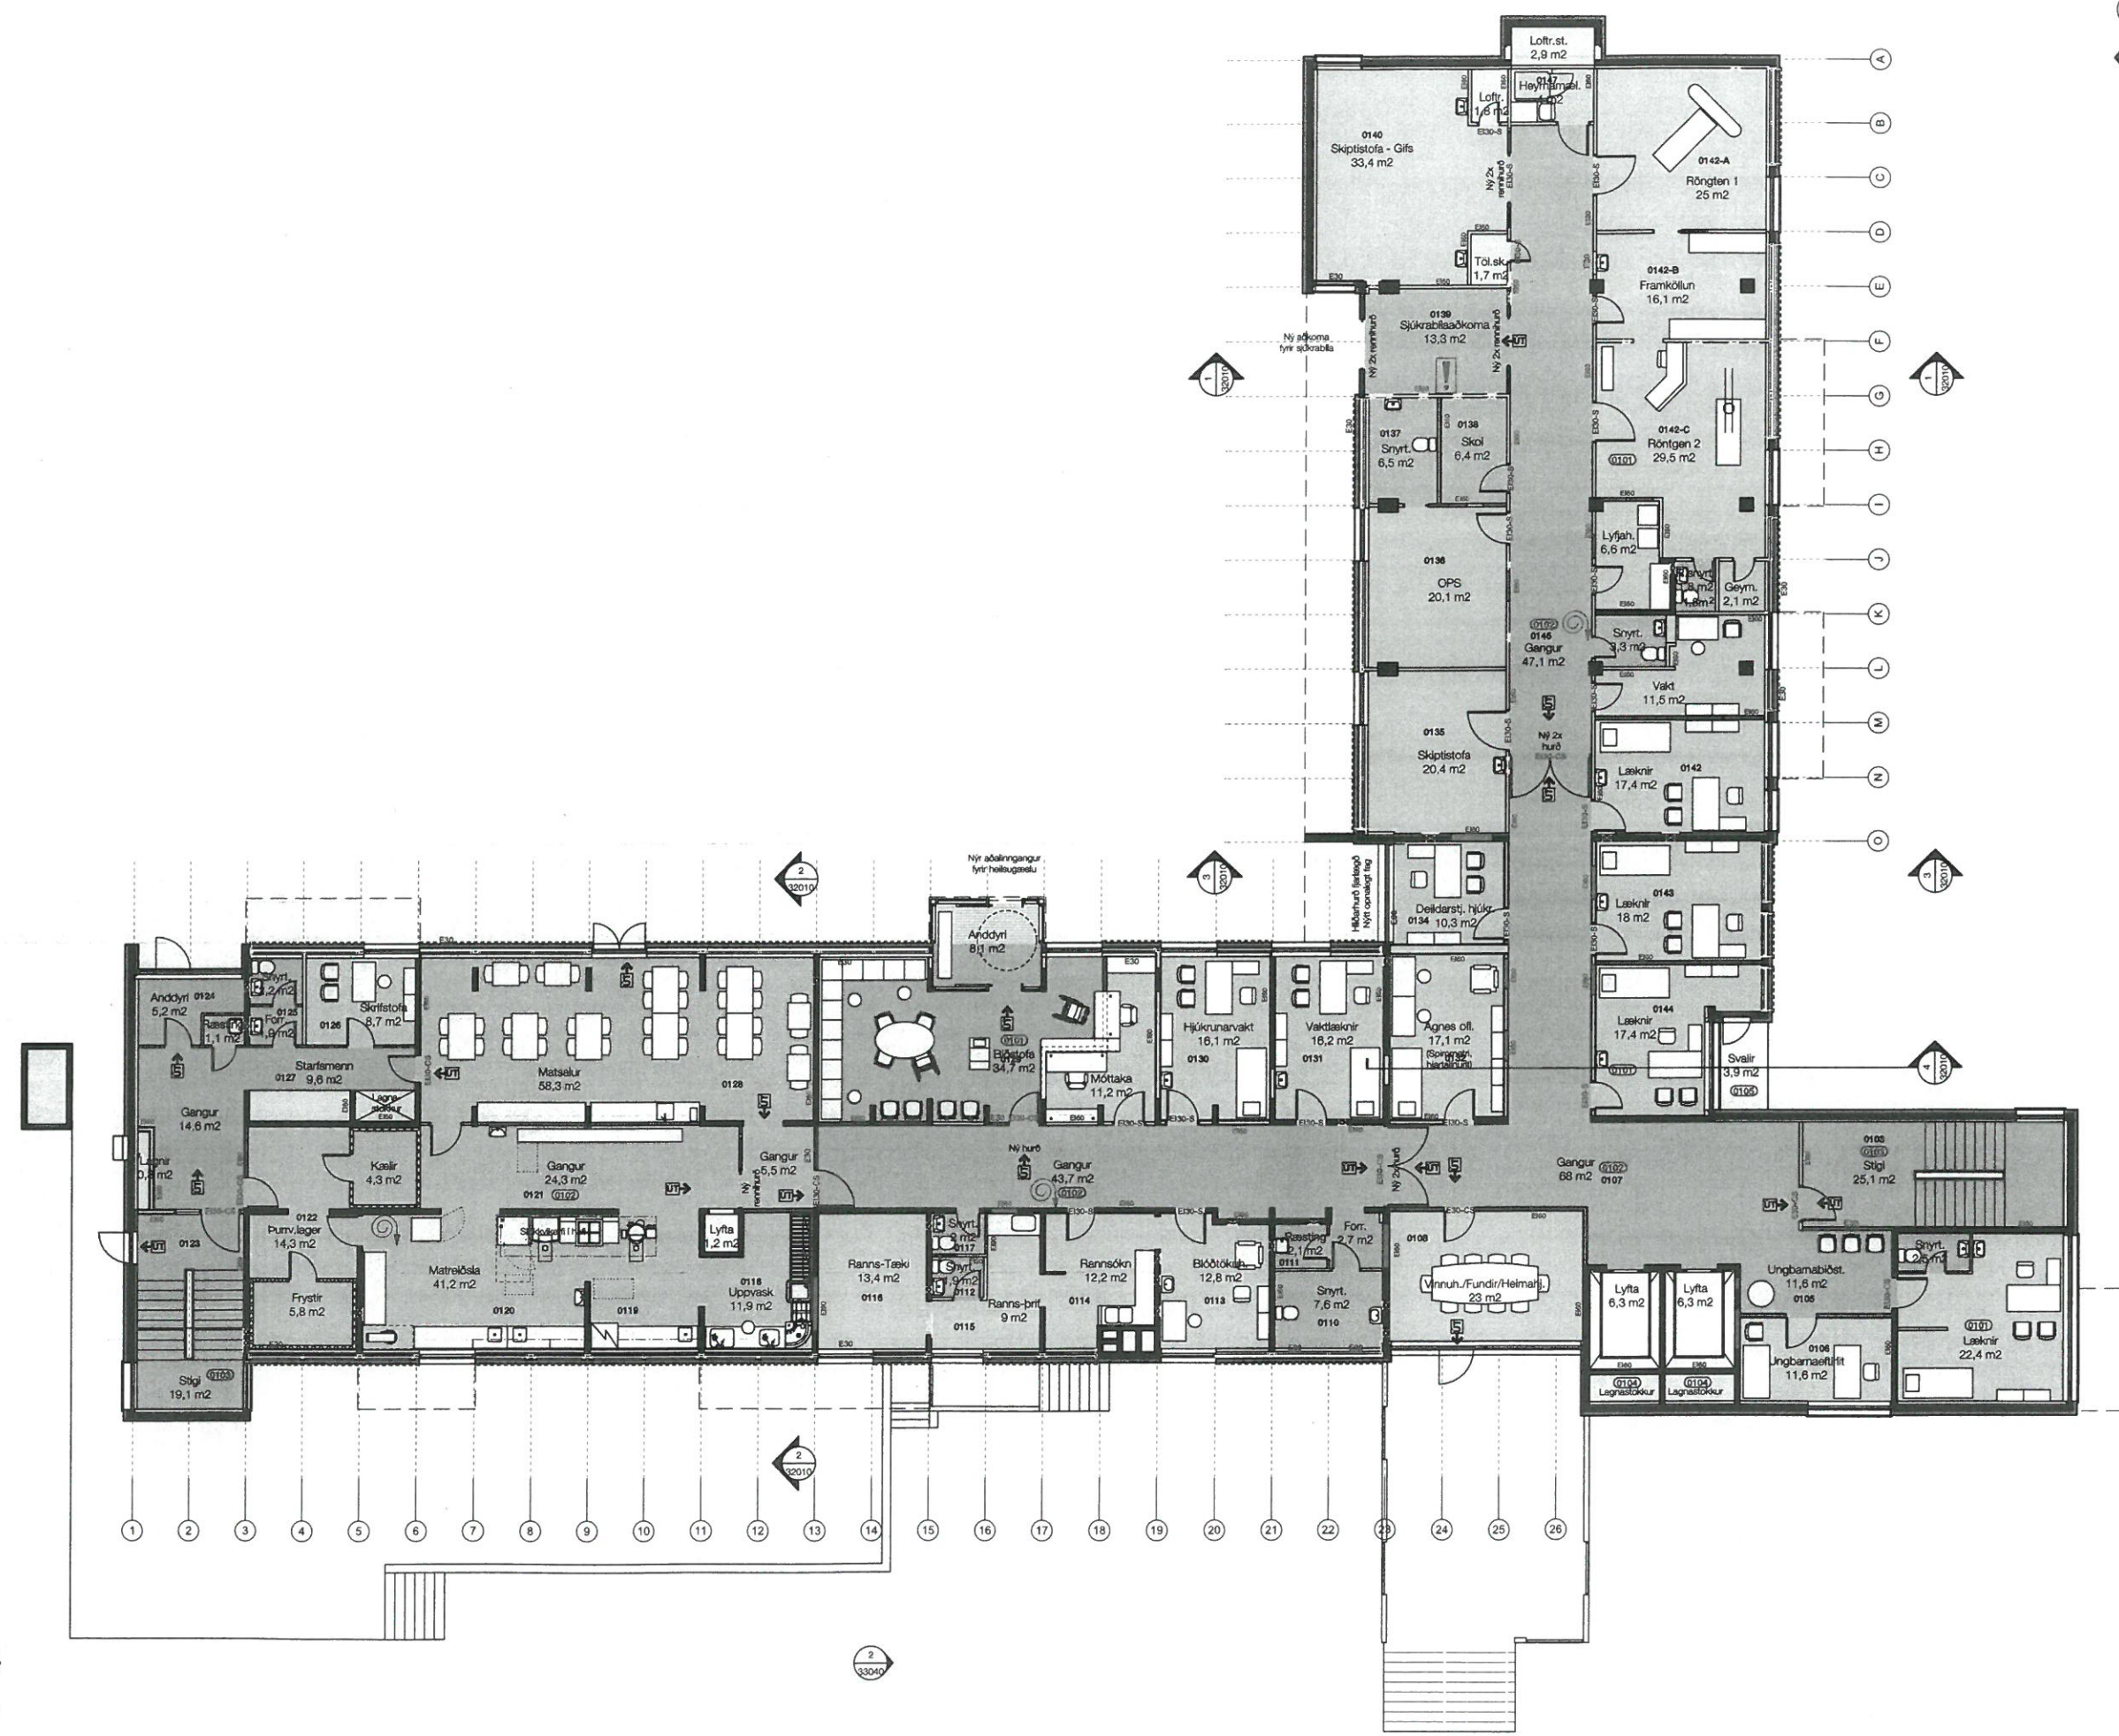

■ = Ný lokun



2 LA: Úppfærsla 01.04.20 SM
 1 LA: Ný teikning 27.03.20 SM
 Útg. Höfundur og skýring Daga: YMF.

Verkhelti: **HSV-Heilsugæsla 4374**
 Verknúmer:
 Byggingahluti: **Grunnmynd 1.hæð**
 Teikningahelti:

Mælikvarði: **1:100**
 Áfangi: **Aðaltekning af 5**
 Dagssetning: **24.04.2020**
 Teikningarnúmer: **4374 31010**

Skrárhelti: 4265-Adaltekning.vwx
 Búnaðsmálar

Sigríður Magnúsdóttir 260362-6649 Arkitekt FAI
 Hans-Olav Andersen 120180-3065 Arkitekt FAI MNAL
 Laugavegi 26 • 101 Reykjavík • S: 512 4200 • www.tsl.is • info@tsl.is

Teiknistofan TRÖÐ