


Fyrirvit: ekki skal mála af teikningum, aðeins málsettir stærðir eru í gildi. Framkvæmdaði skal sammynda 08 mála á vektad.

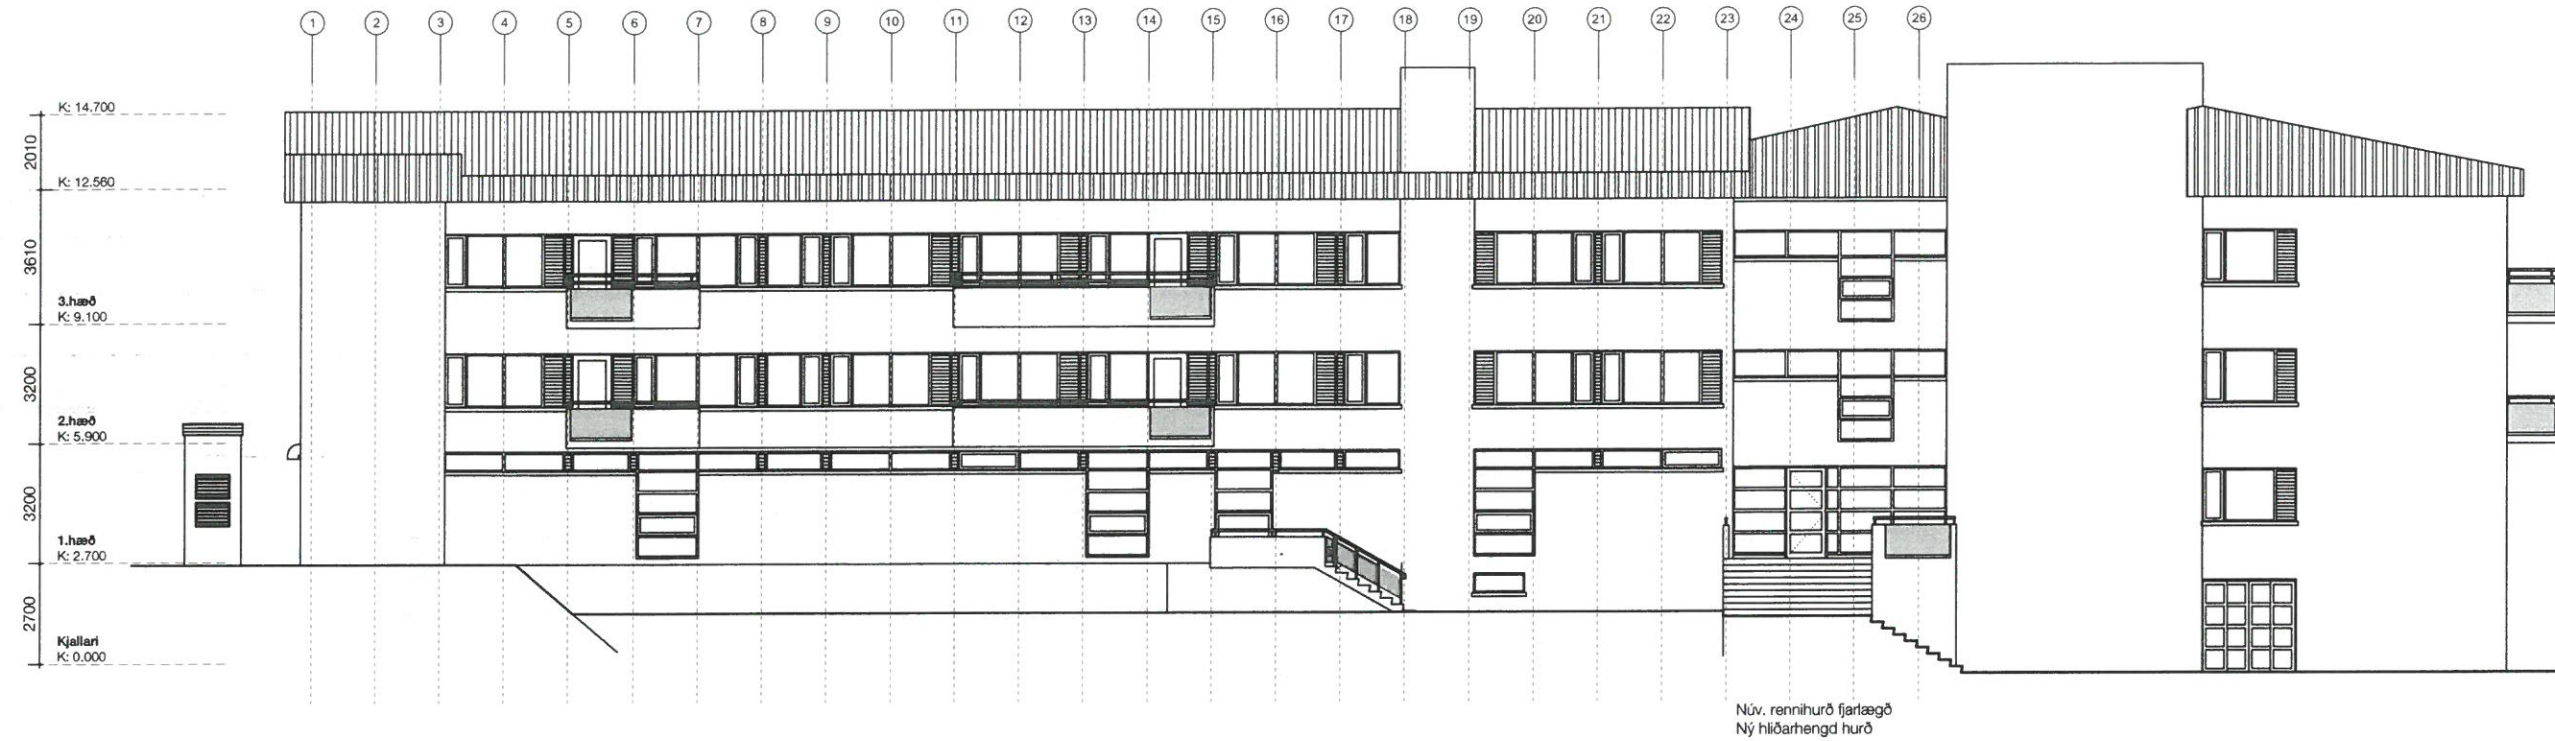

1 Útlit norður
 1:100

Útg. Höfundur og skýring
 Verkhelti: **HSV-Heilsugæsla**
 Verknúmer: **4374**
 Byggingahluti:
 Teikningahelti: **Útlit norður**
 Mælikvarði: **1:100**
 Áfangi: **Aðalteikning af 5**
 Dagsetning: **24 04 2020**
 Teikningarnúmer: **4374 33030**
 Skrárhelti: 4285-Adalteikning.vwx
 Bygghöfundur

Sigríður Magnúsdóttir 280382-6569 Arkitekt FAÍ
 Hans-Olav Andersen 120160-2068 Arkitekt FAÍ MNAL
 Laugavegi 26 • 101 Reykjavík • S: 512 4200 • www.tst.is • info@tst.is