
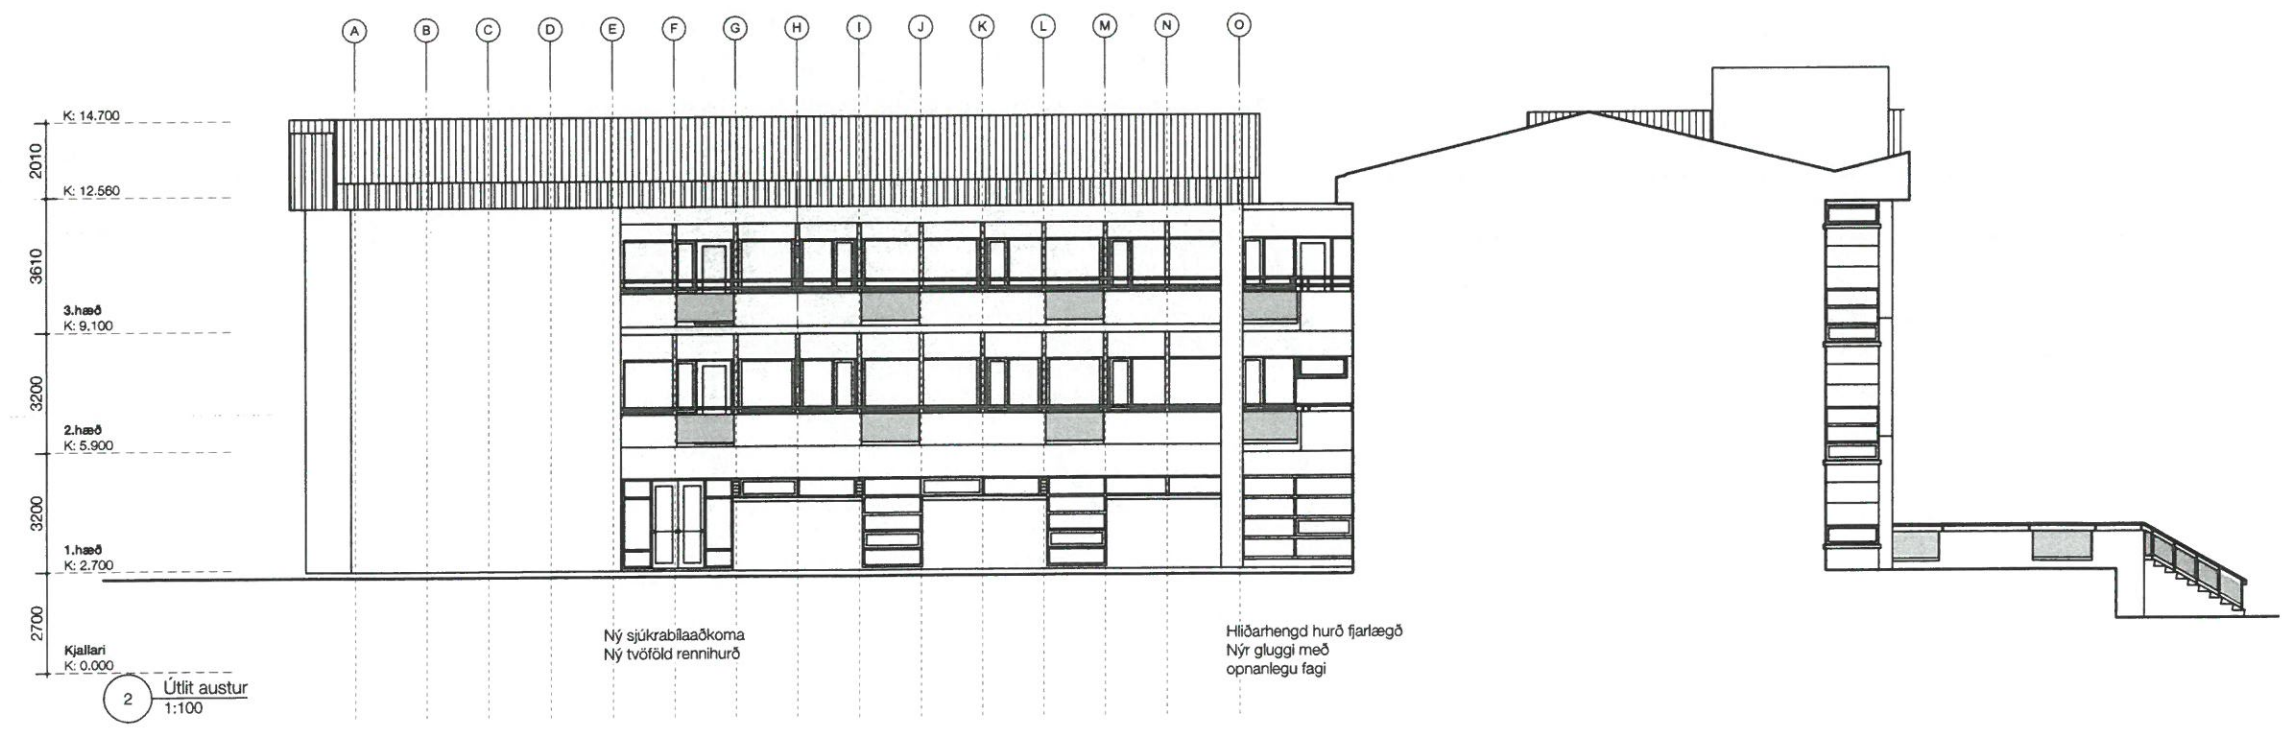
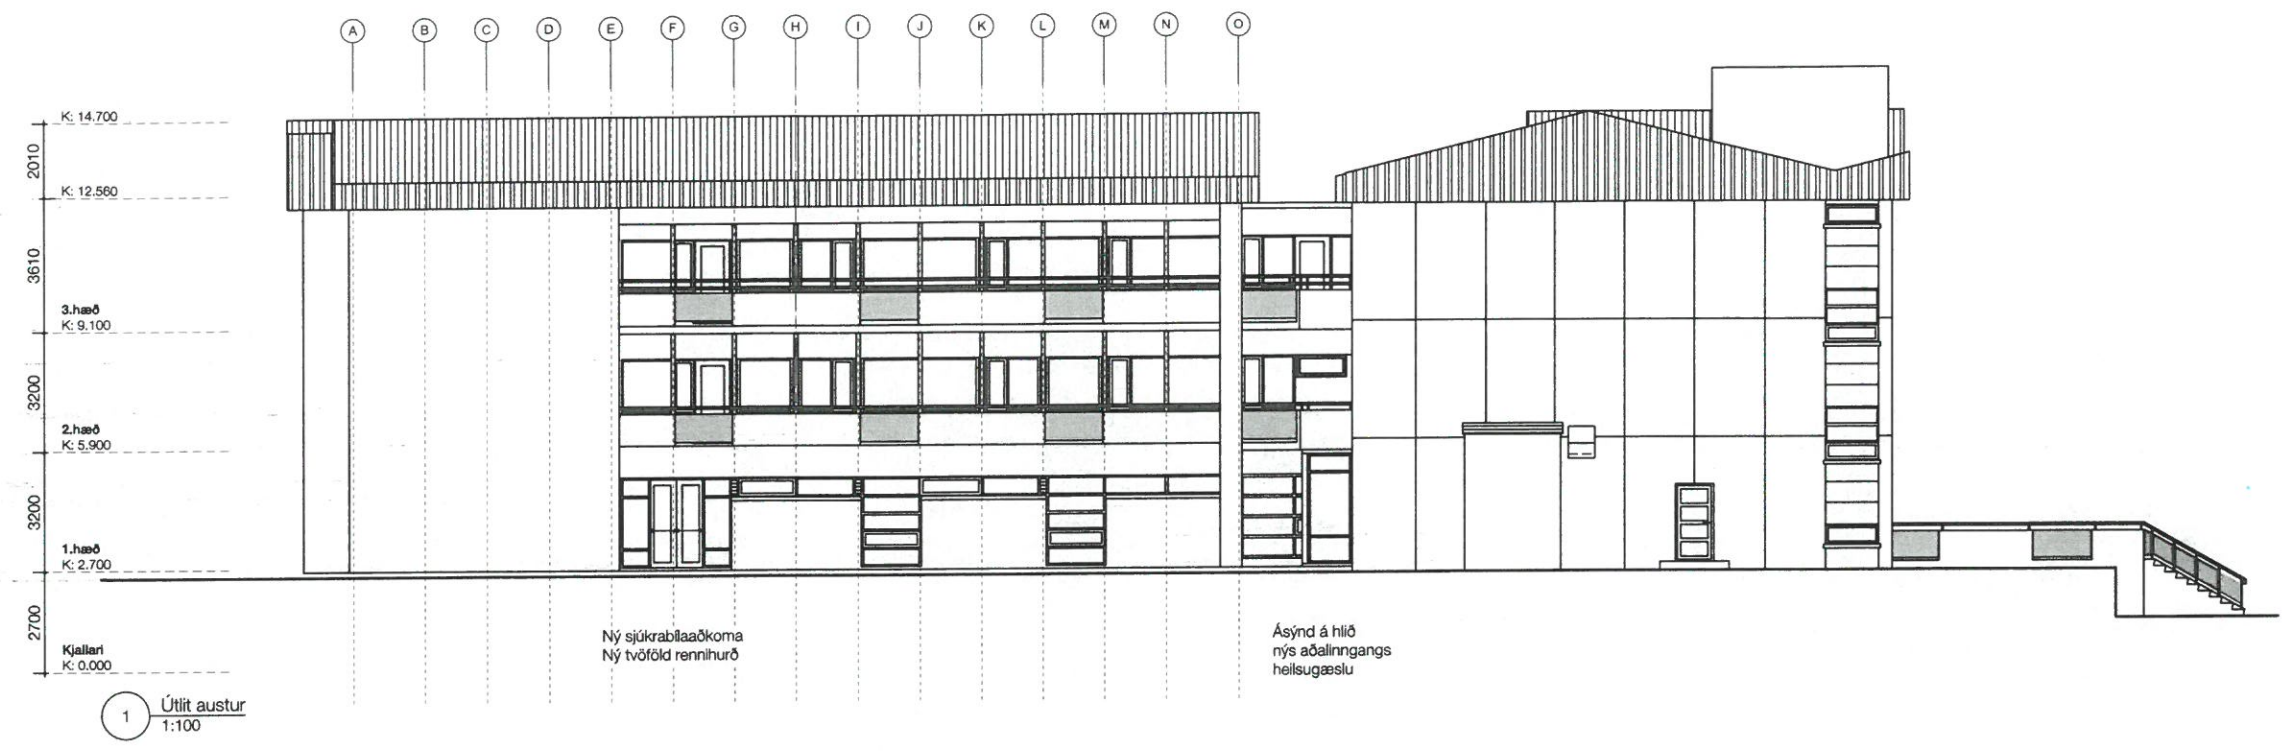


Fyrir...
 óáð samþykka 08 maí á vortíð.

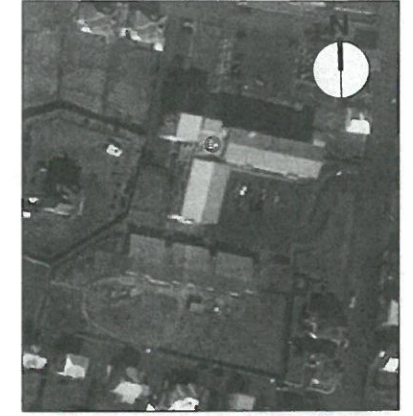

Útg. Höfundur og skýring Dags. Yfirl.

Verkhelti: **HSV-Heilsugæsla 4374**

Verknúmer:

Byggingahluti: **Útlit austur**

Teikningahelti:

Mælikvarði: **1:100**

Áfangi: **Aðaltekning af 5**

Dagsetning: **24 04 2020**

Teikningamúmer: **4374 33040**

Skrárhelti: 4285-Adaltekning.vwx

Brunhönnuð