



6085

JULIUS ÓSKARS JARHAUSDSSONAR  
HÖFÐAVEGUR 57.  
M. 1:100


SAMPYKKT Í BYGGING  
7-7-74  
BYGGINGAFULLTRÚNNI Í VESTMANNNAEYJUM  
Valur Þorgeirsson

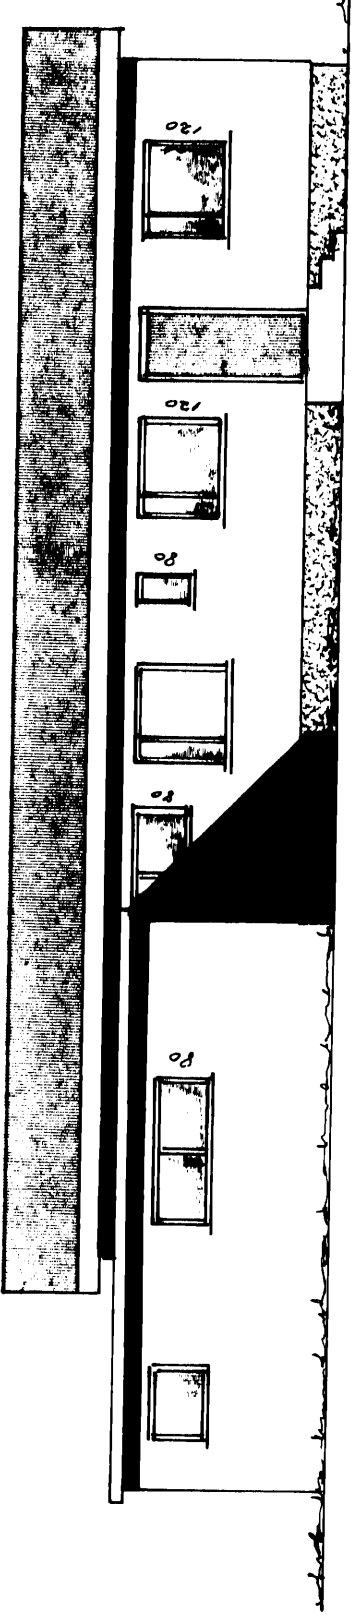


NORÐUR

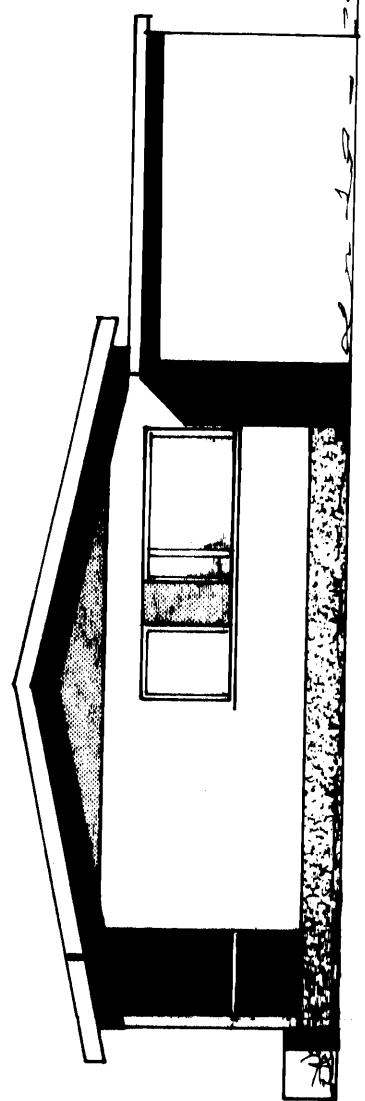



AUSTUR

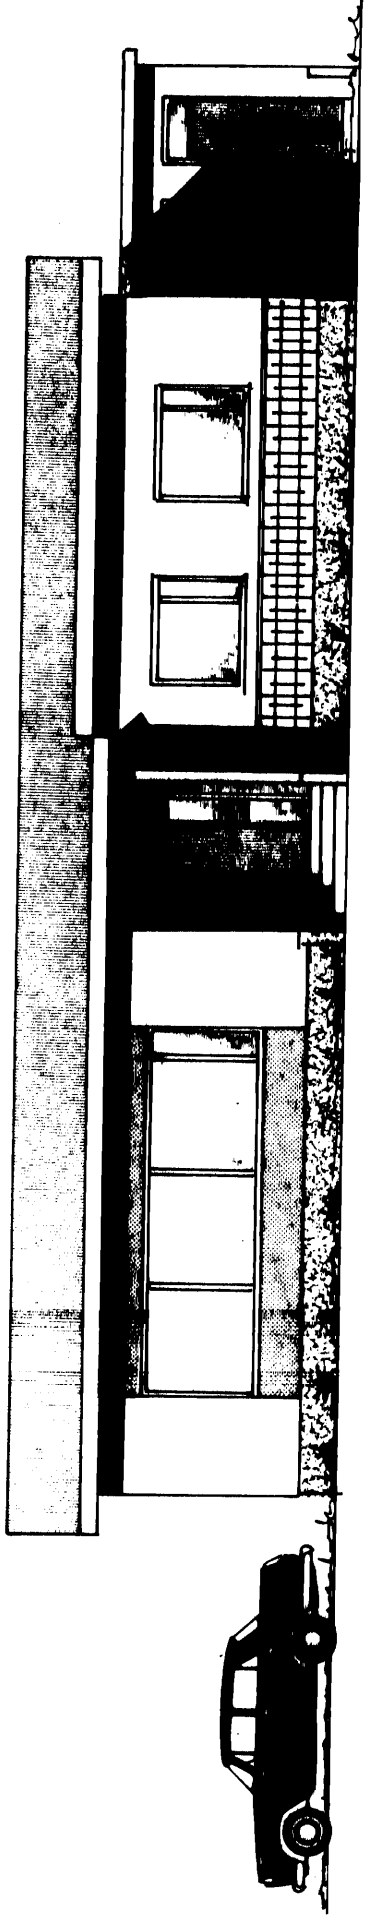

SÚÐUR

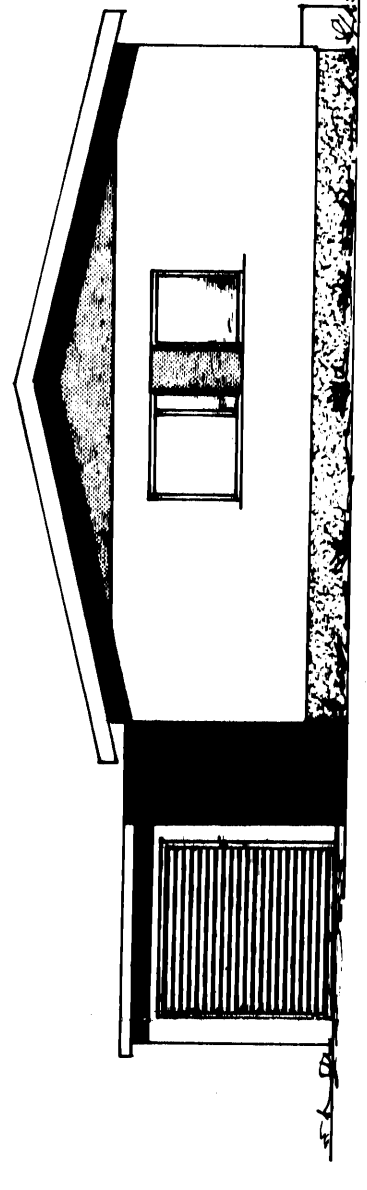

VESTUR

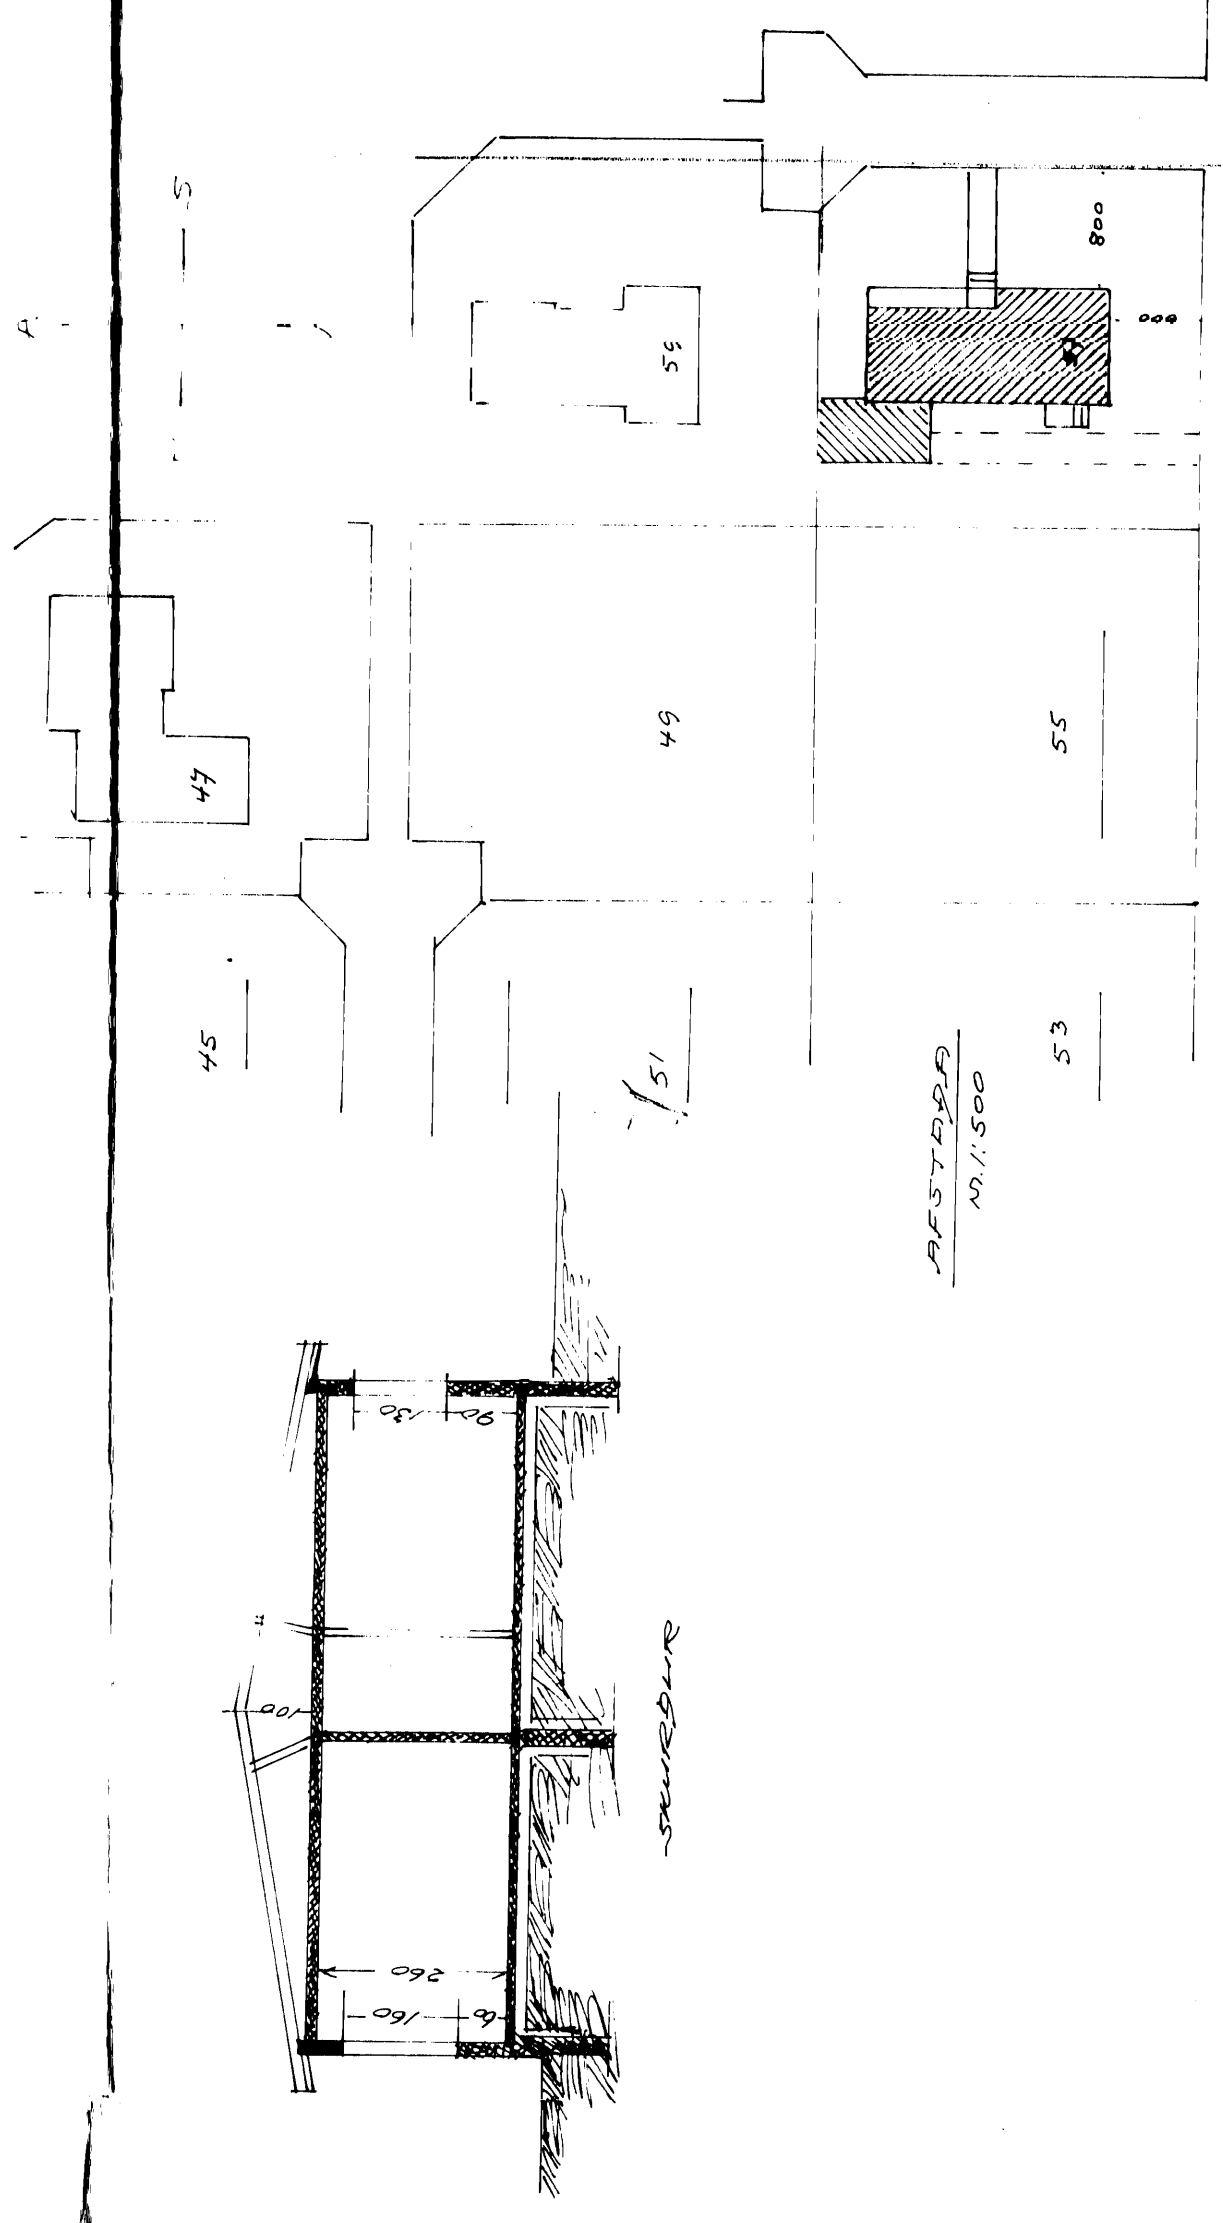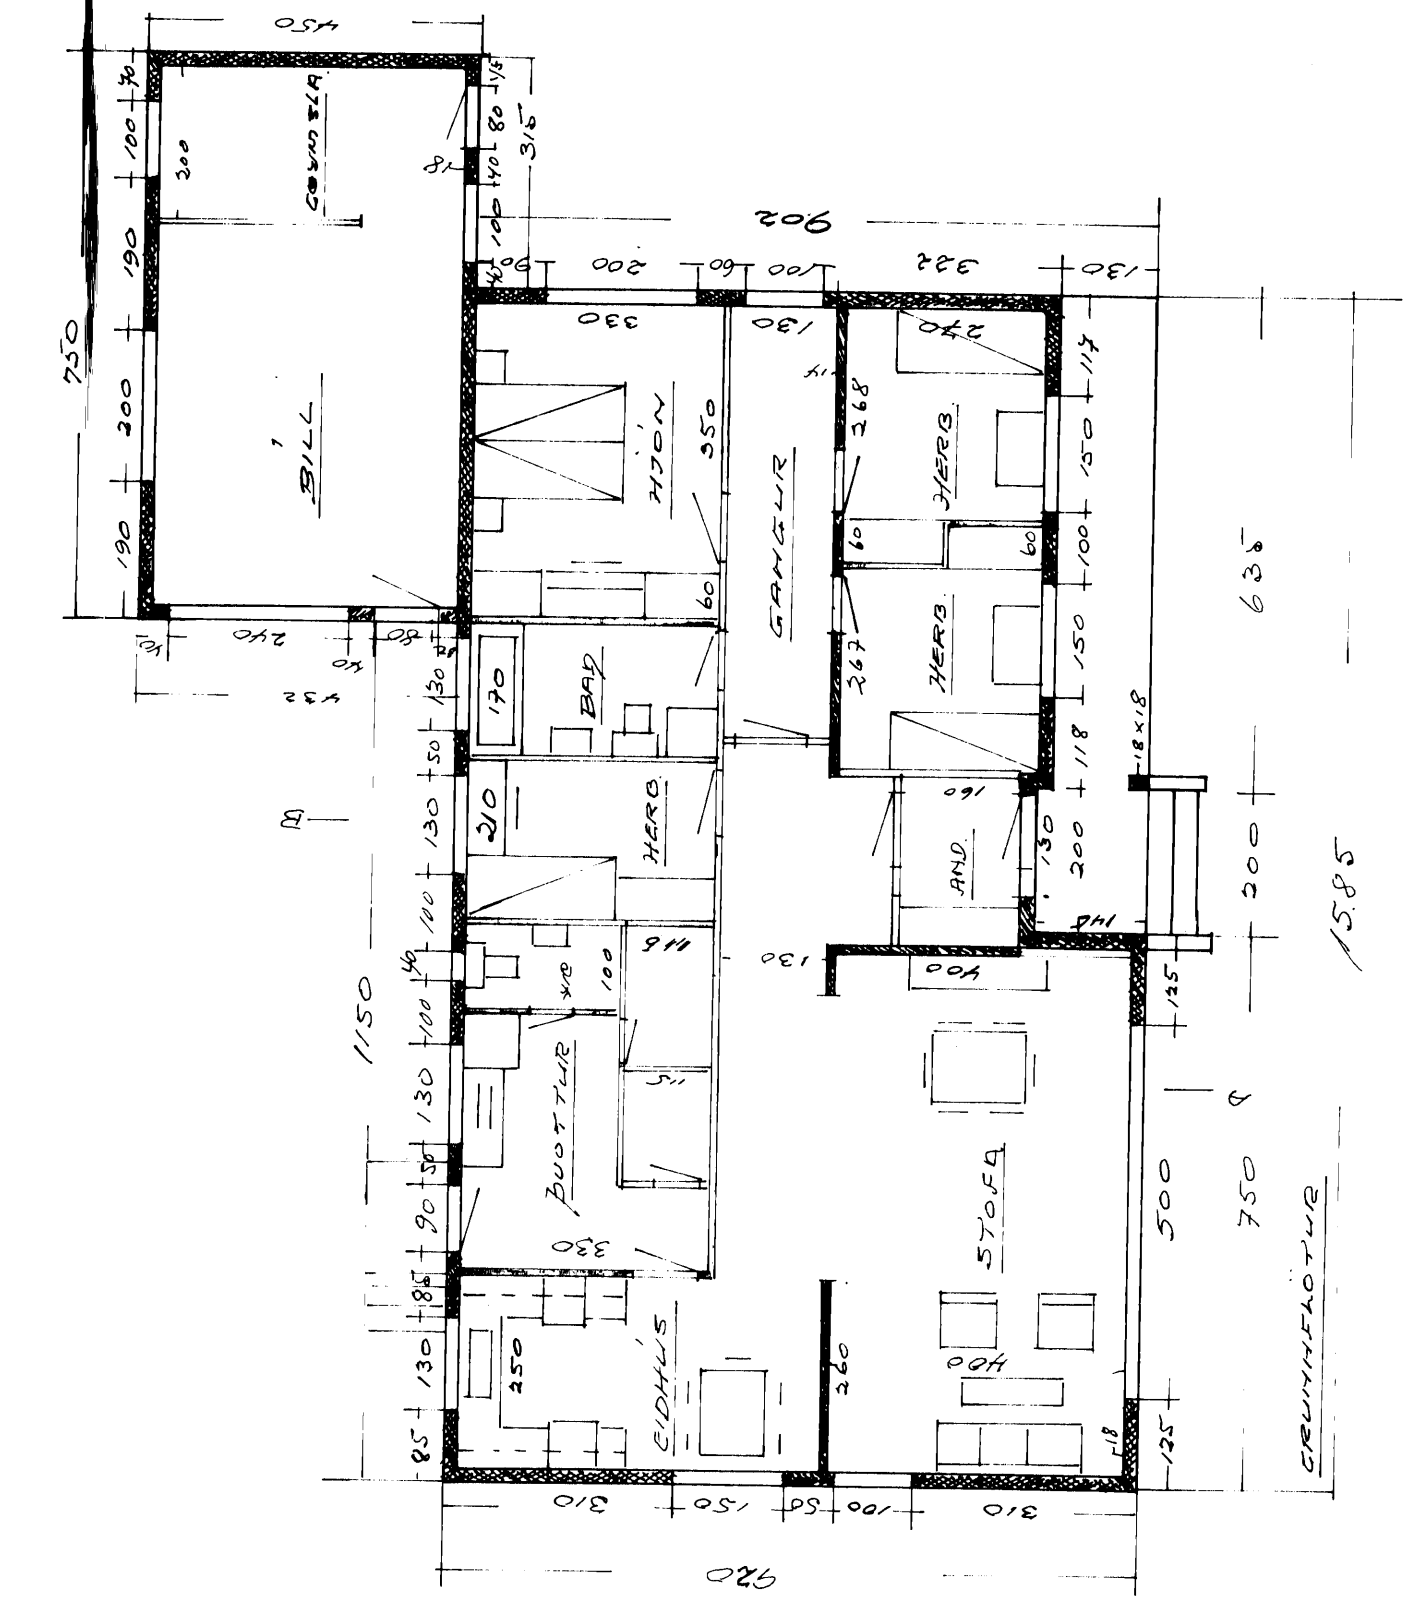

HÖFÐAVEGUR 57.  
Undirritaun ríðuna 28. febr. 1974  
Valur Þorgeirsson  
Eitt af stöðum