6086

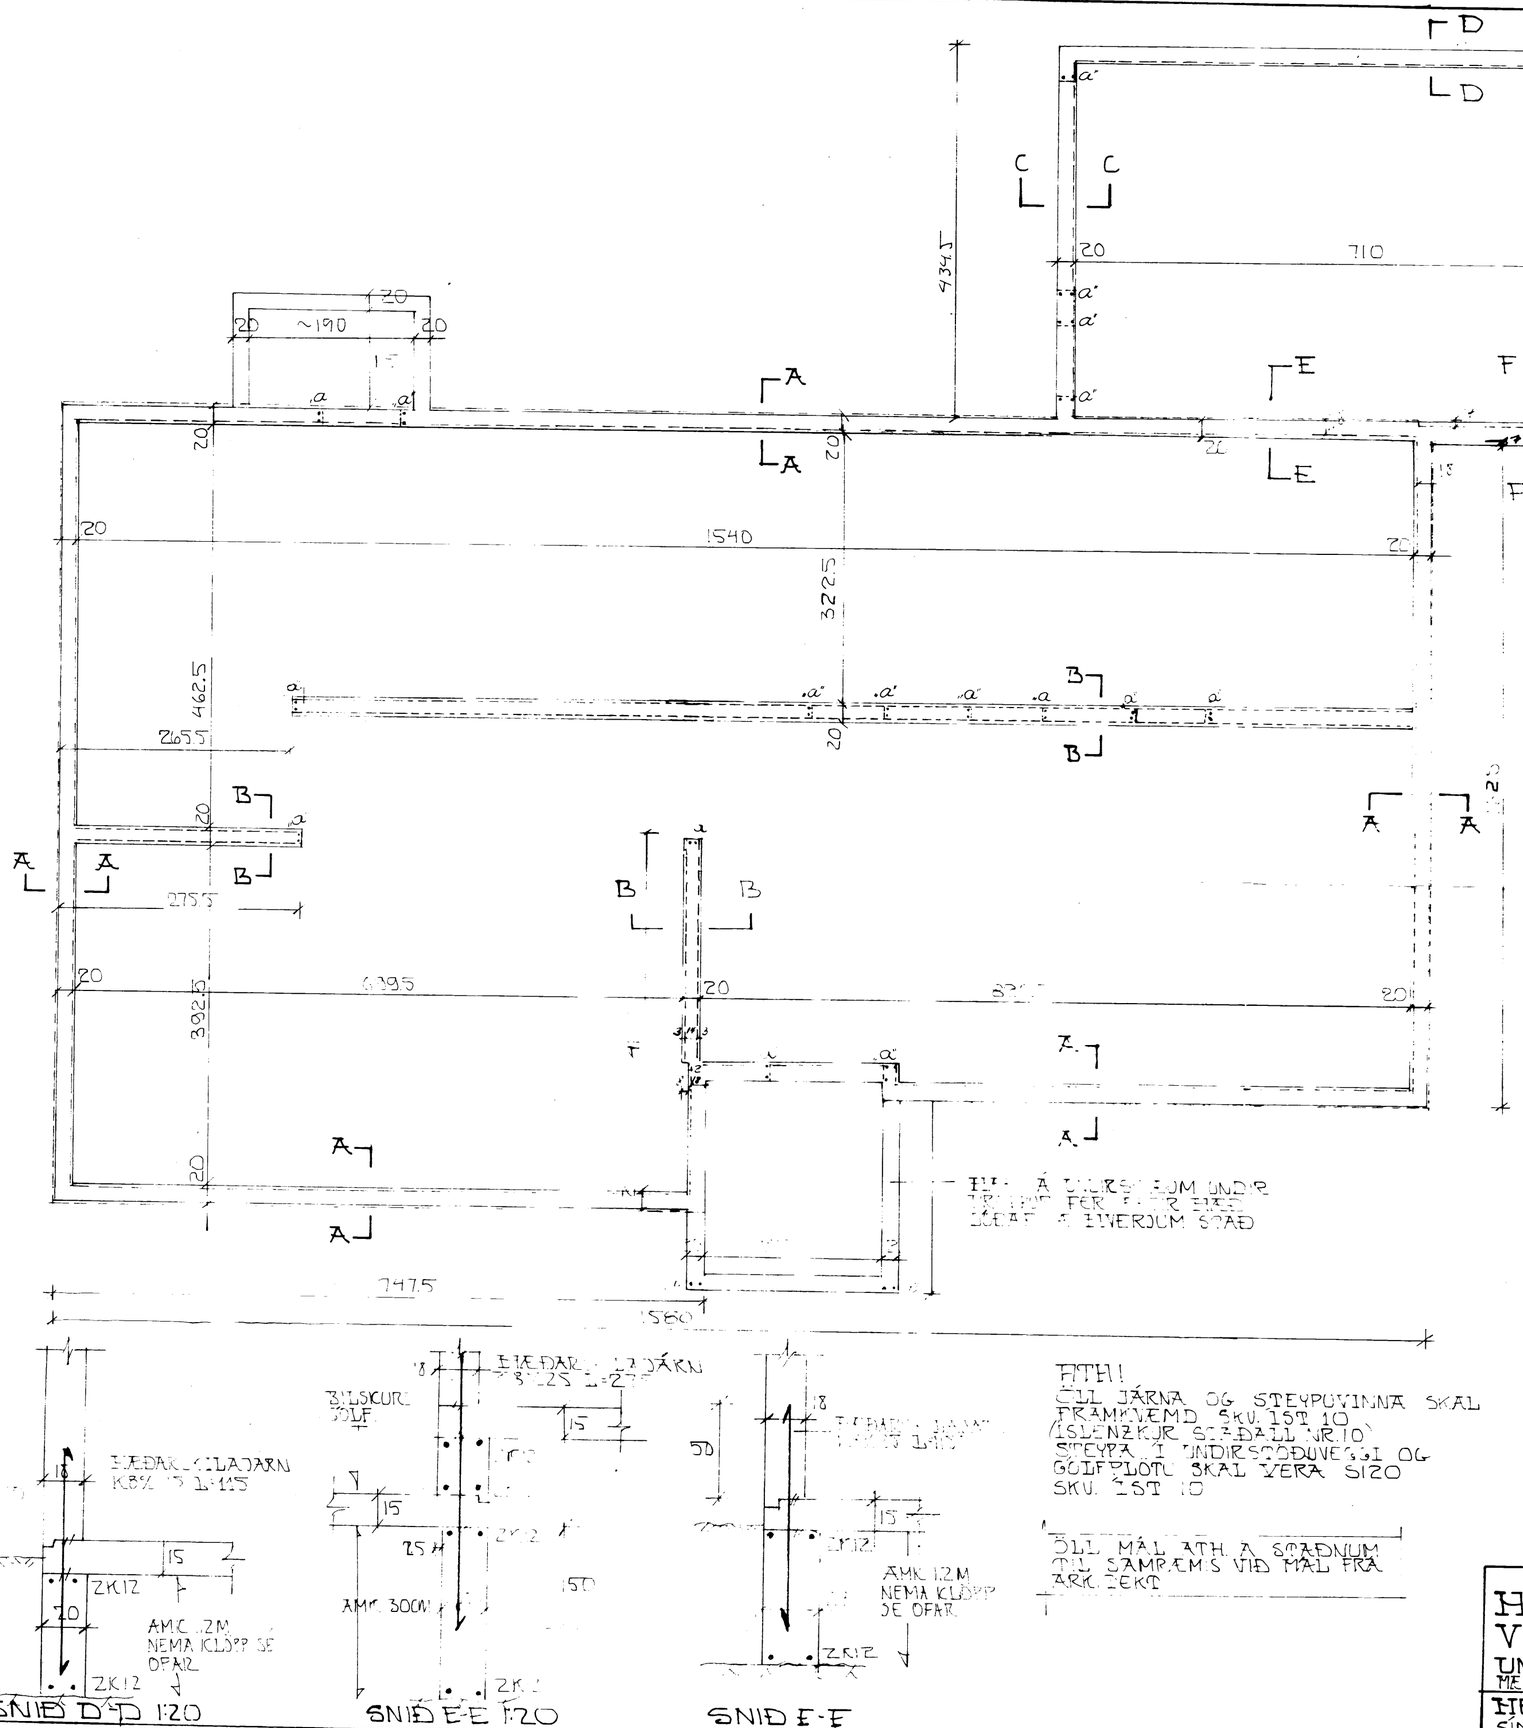
D
D
C
C
D
D
20
710
20
4345
a'
a'
a'
E
F
A
A
20
20
20
1540
3225
20
B
B
462.5
265.5
20
B
A
A
275.5
20
6395
3925
20
A
A
747.5
1560
B
B
A
A
20
F
F
18
3
4
3
50
25
2K12
2K12
2K12
20
SNIÐ A-A
1:20
SNIÐ B-B
1:20
SNIÐ C-C
1:20
20
~190
20
20
15
a
a'
a
a'
a
a'