


1073


SAMÞYKKT AF BYGGINGARFULLTRÚA

15 Júlí 1959


*[Signature]*  
BYGGINGARFULLTRÚA VESTMANNNAEYJUM

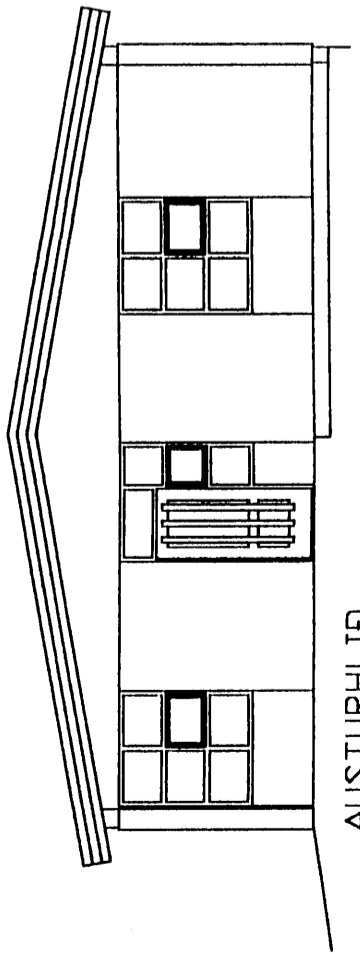


AUSTURHLIÐ

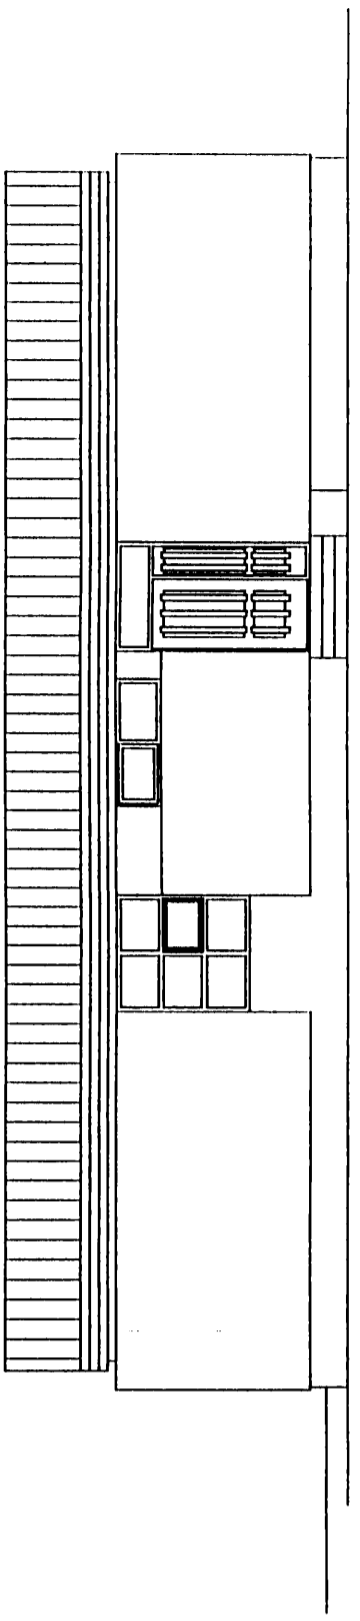

NORÐURHLIÐ

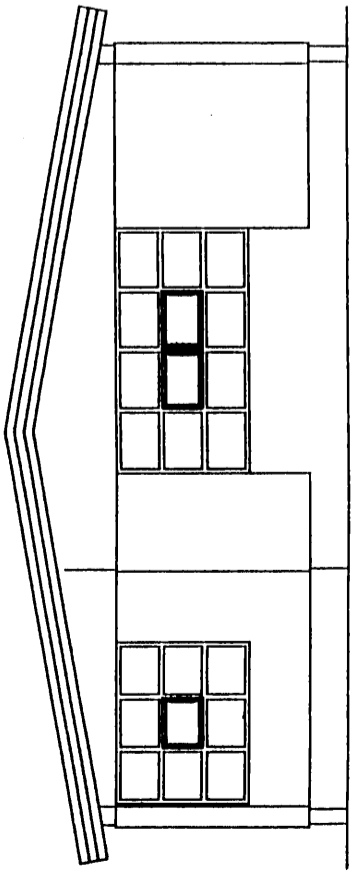

VESTURHLIÐ

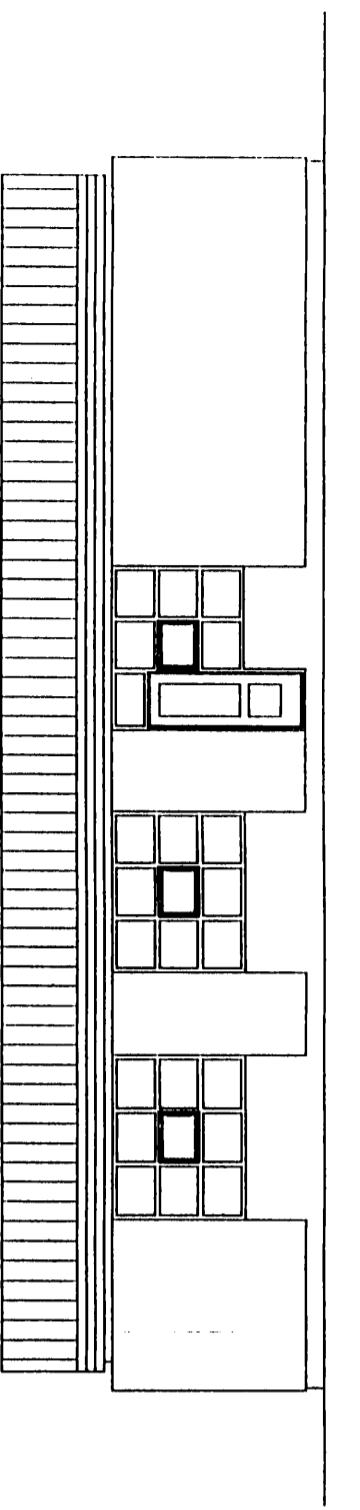

SUÐURHLIÐ

breyting	<i>Þilgagn B</i>	verkhelti	STAPA VEGUR 2 VESTMANNNAEYJUM	B JÜRGVIN BJÜRGINSSON	verk nr. 9926	dsgr. MAI-59
breyting A	breyting C	verkefni	ÖTLIT GLUGGAR	BYGGINGARTEKNIÐFRÆÐINGUR		
breyting B	breyting D			HEÐRAVEÐI 57 900 VESTMANNNAEYJUM		
malkv. 1:20	teikn. BB	hannað BB		HS-481-105 VS-481-2711 TV-481-3076	teikn. rd.02	breyting