6098

HÖFÐAVEGUR VESTM. 7501 04

SNIÐ

1:50 OG 1:5
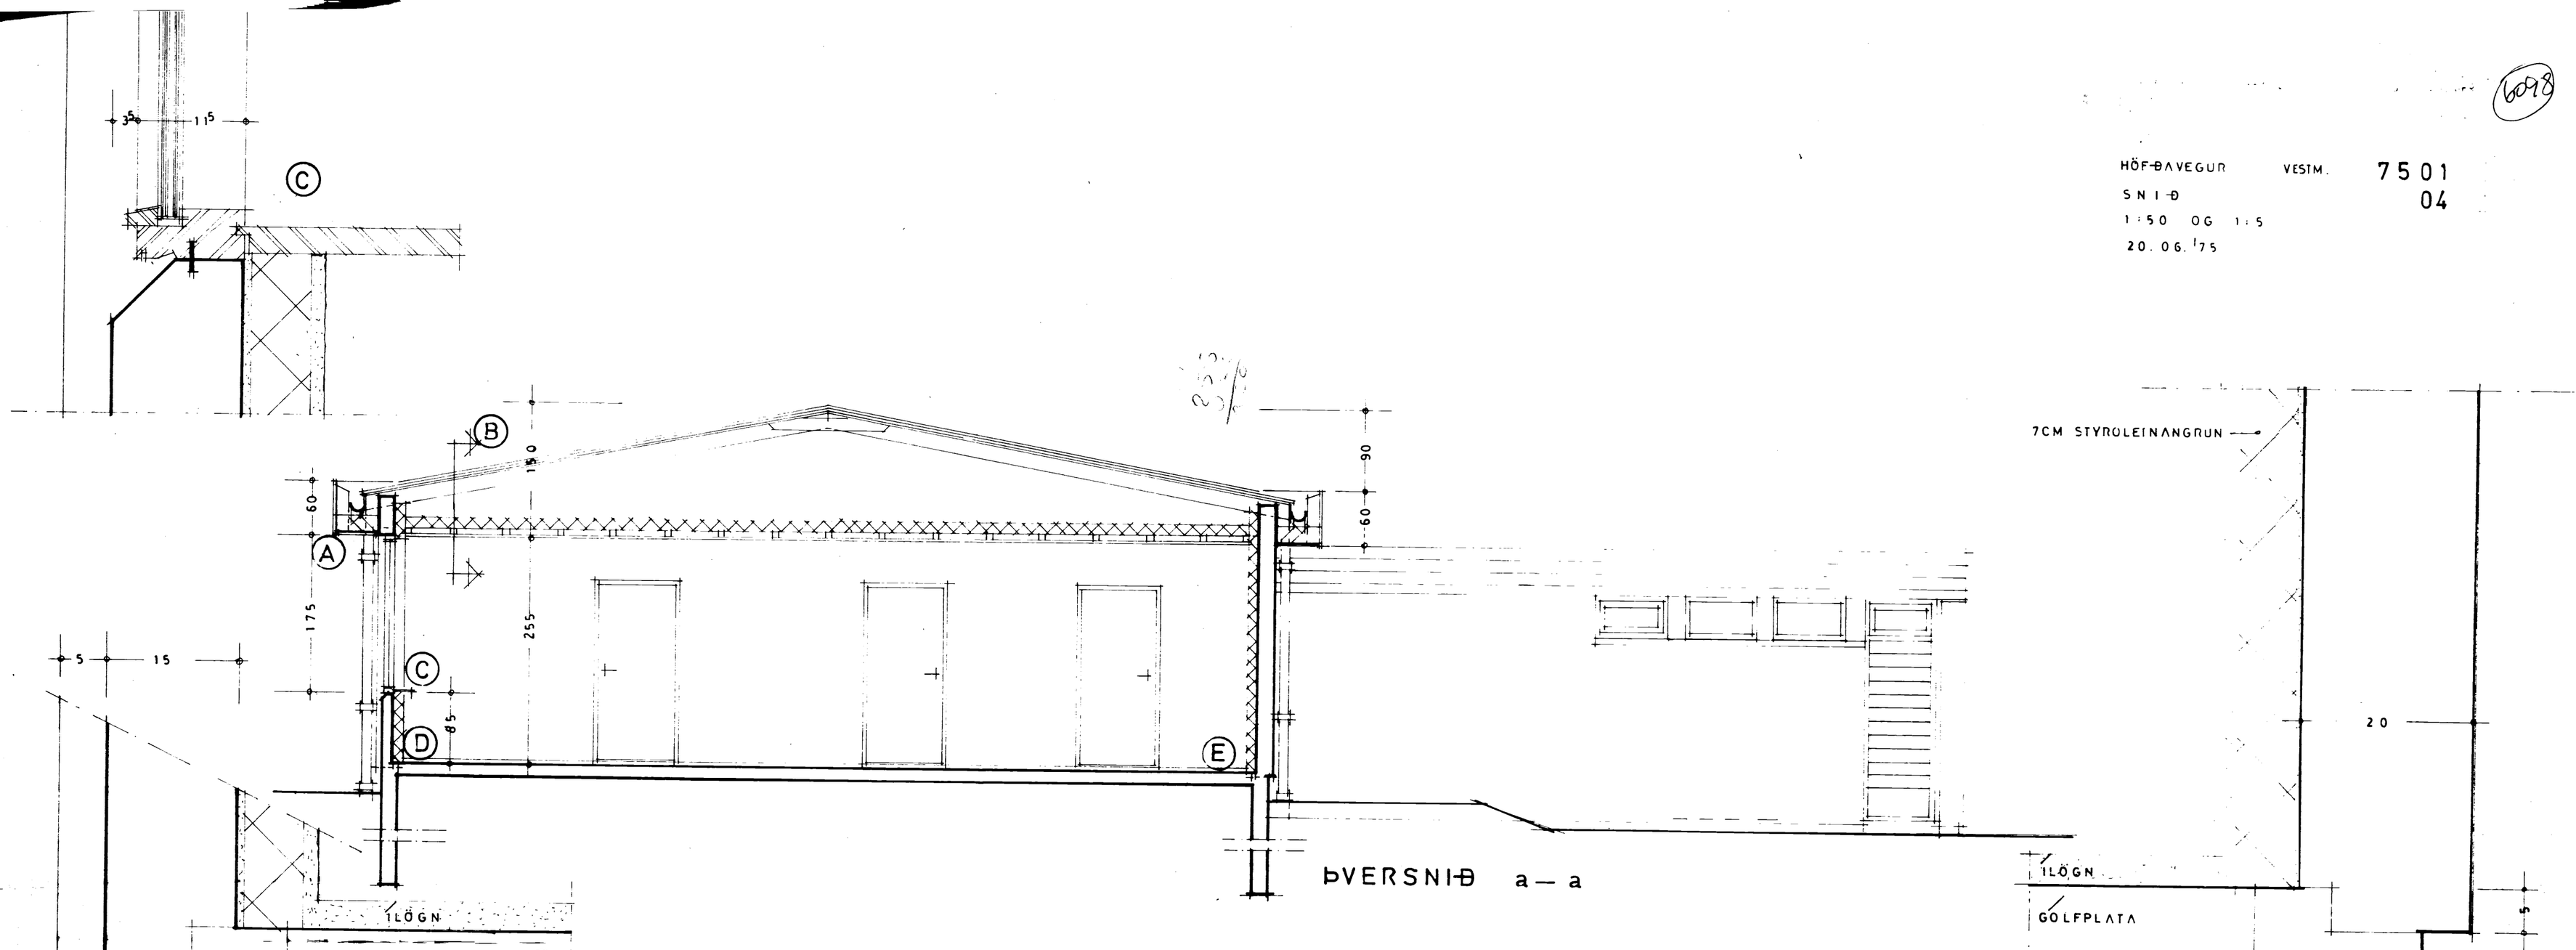
20.06.'75