


ARNI OLÍ

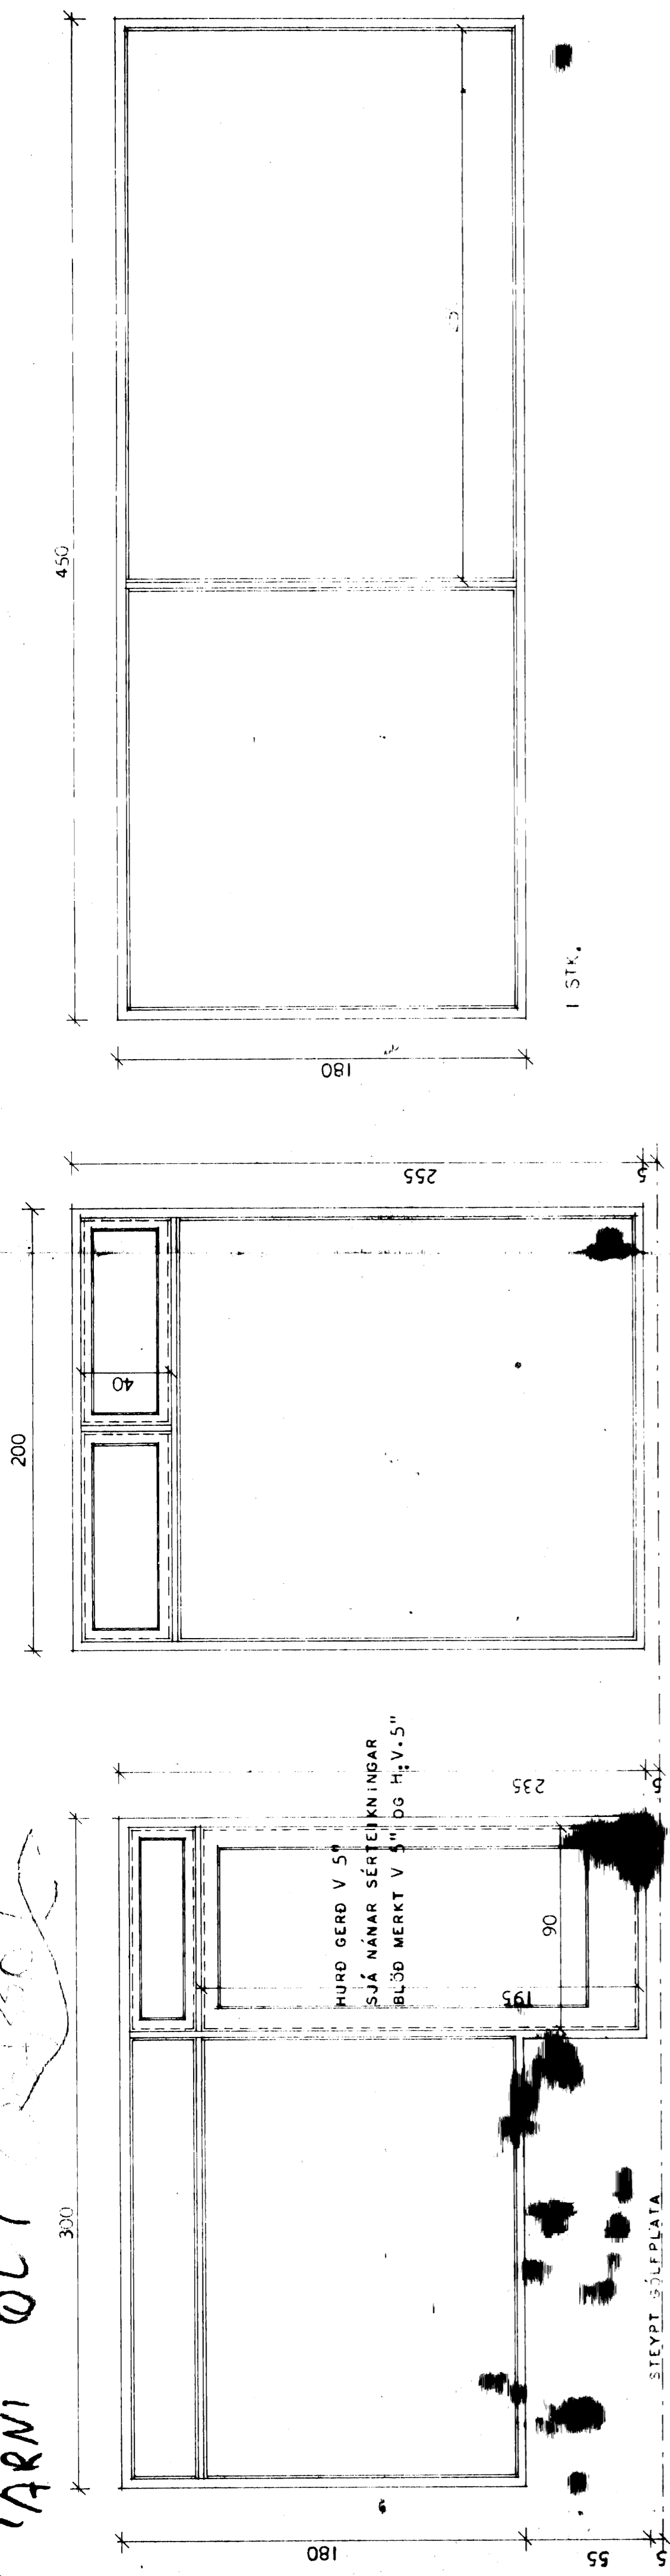


1 STK.

1 STK.

STIÐT SÓLFPLATA

HURD GERÐ V 5"
SJÁ NÁNAR SÉTEIKNINGAR
BLÖÐ MERKT V 5" OG H₁V₁ 5"

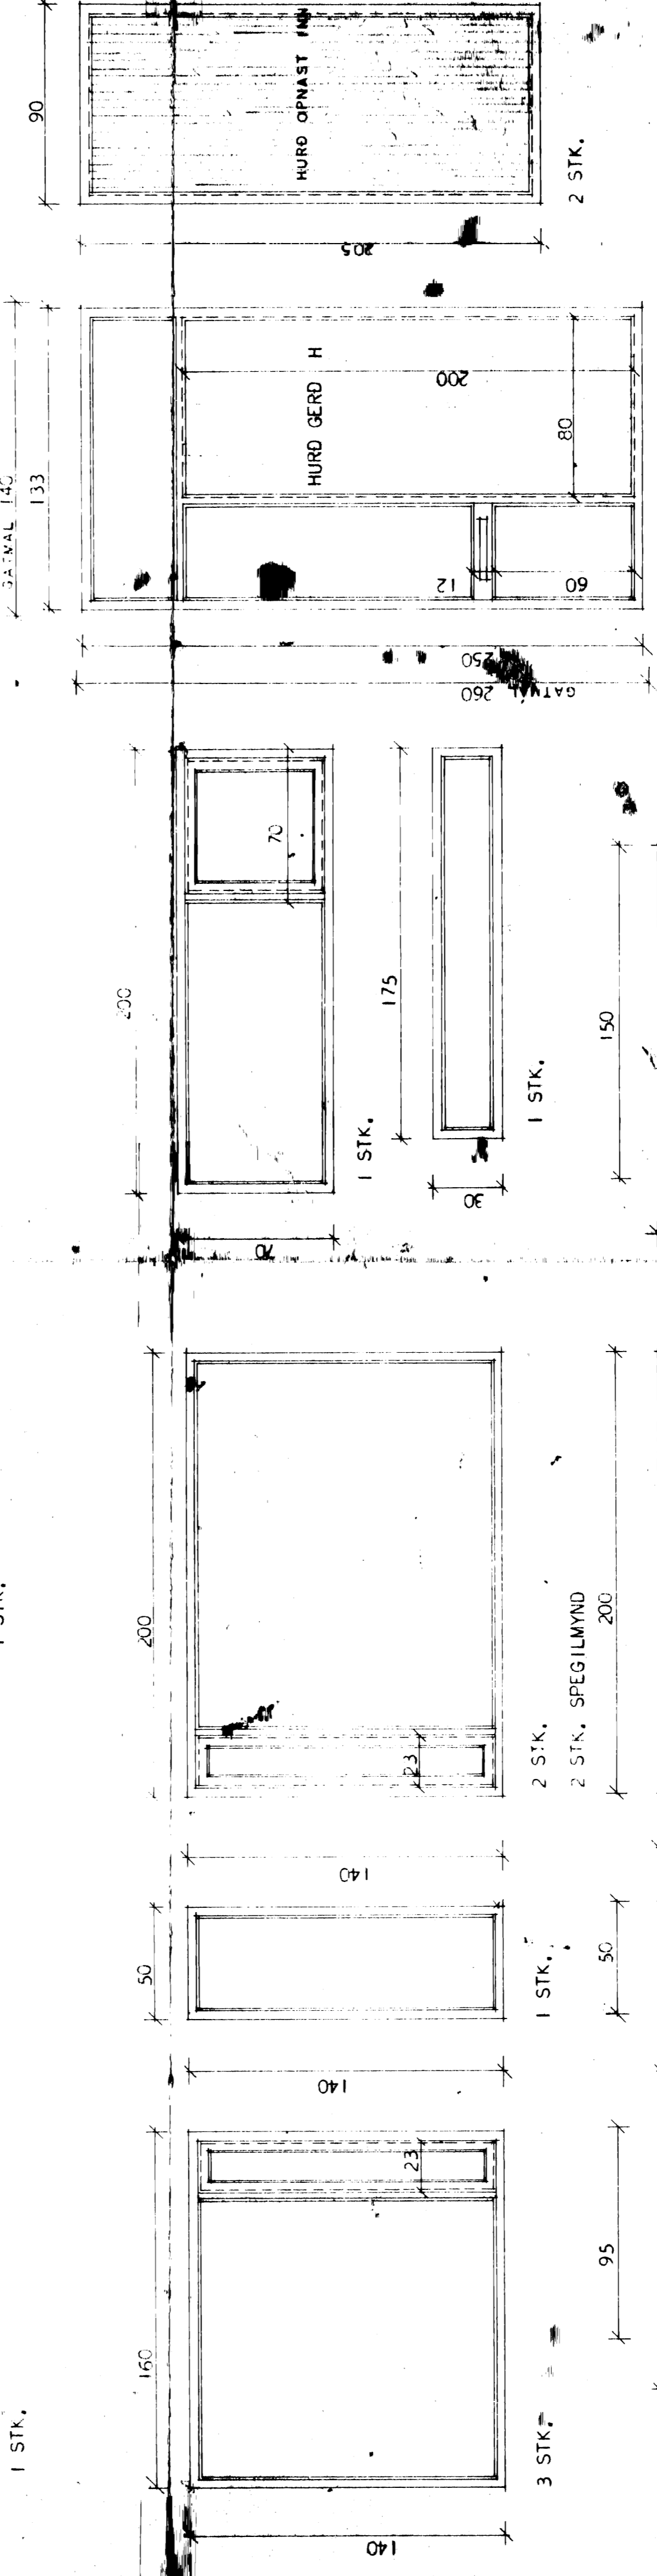

1 STK. ÚT HURD - Í ANDDYR Í
HEILDARMÁL TAKIST Á STAÐNUM.

HÚSNÆÐ FÁLÁSTOFNUN	RIKISINS
BLUGGAR OG HURDIR	EINBYLISHUR
MÁL 1:20	VERK NR. 90 A
	BLAD NR. 8
	MARZ 1966

Myndir af Arnar
Hallgrímsson