


613


JAFNAFRÁTTAKSSTJÓRN

18.06.92


VERGUNGAFLUTRIÐINN
Jalmyr Þrófsmann

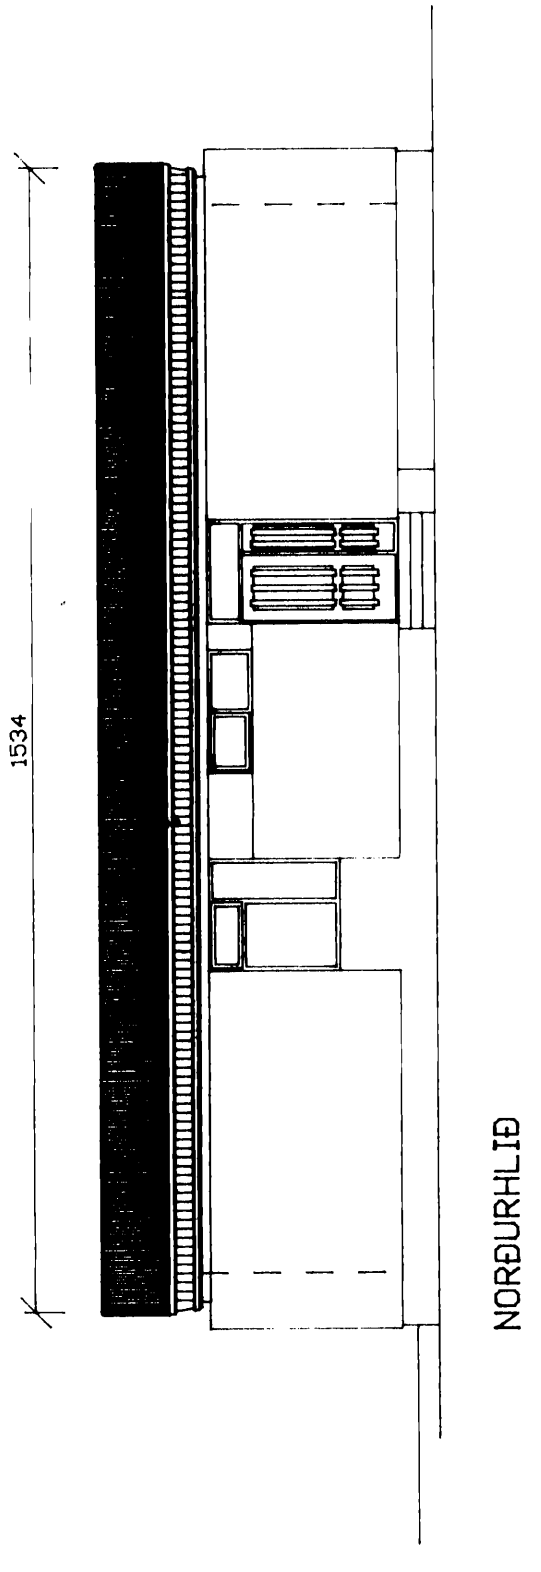


NORÐURHLIÐ

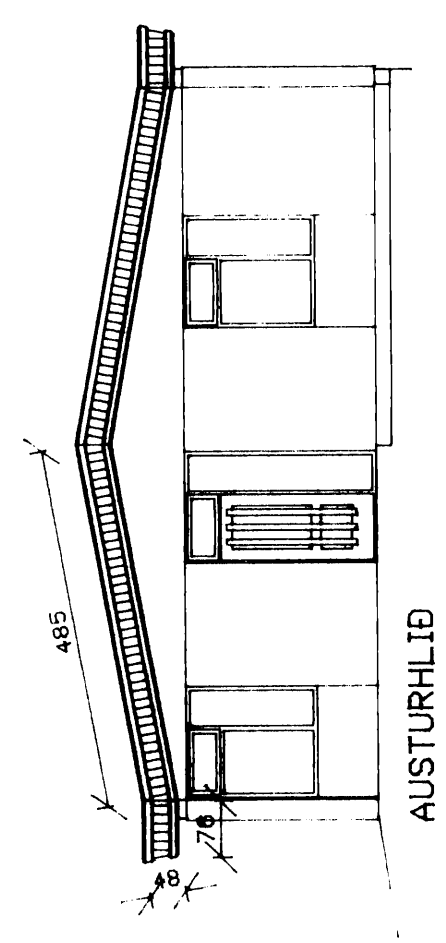


AUSTURHLIÐ

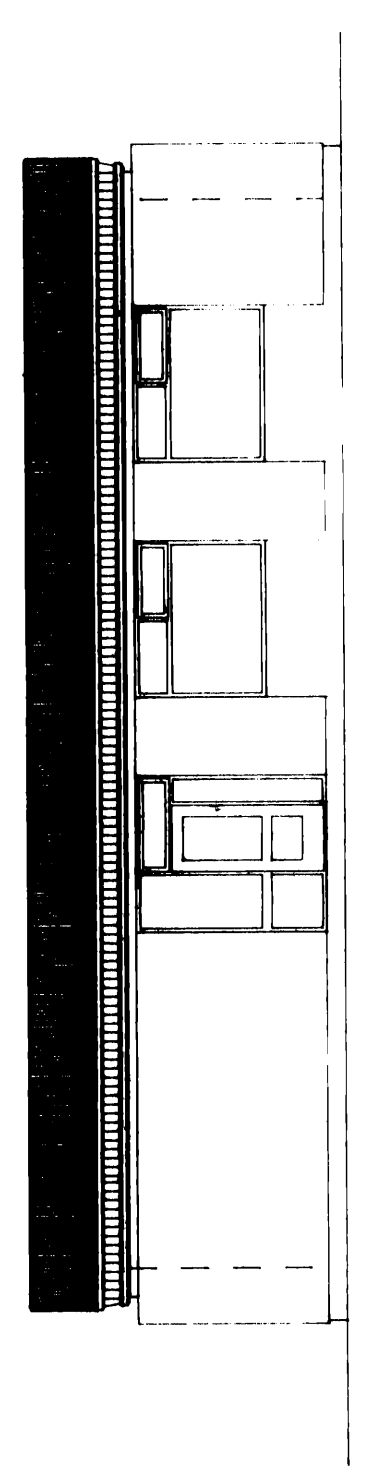

SUÐURHLIÐ

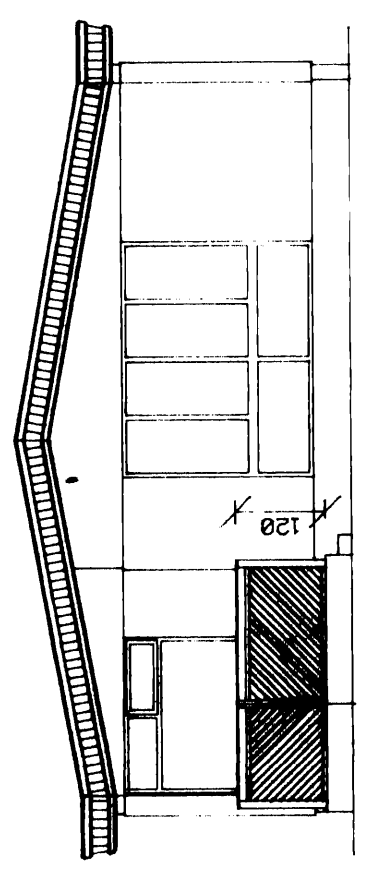

VESTURHLIÐ

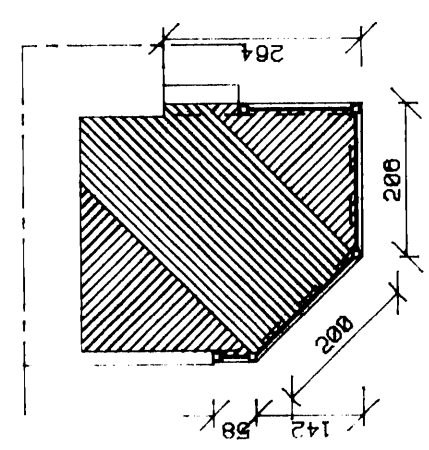

GRUNNMYND SÓLPALLUR

Breyting A	breyting C	verkefni	STAPAVEGUR 4 VESTMANNAEYJUM	verk nr. 9214	dag. JUNÍ 92
Breyting B	breyting D	verkefni	SÓLPALLUR OG ÞAKKASSI ÚTLIT		breyping
telkn. 1150	telkn. EA	hannað	PZ		telkn. nr. -

PÁLL ZÓPHÓMIÁSSON TEIKNISTOFA
 RÁÐGJAF AVERKFRÆÐIÞJÓNUSTA F.R.V.
 KIRKJUVEGI 23 900 VESTMANNAEYJUM.
 Sími 98-12711, 12239 TELEFAX 98-13076