




6114

SAMÞYKKT Í BYGGINGAHEFND  
24-6-81  
BYGGINGAULLTRUINN Í VESTMANNNAEYUM  
Jalpi Krabonne


NOTIST EKKI SEM VINNUTEIKNING

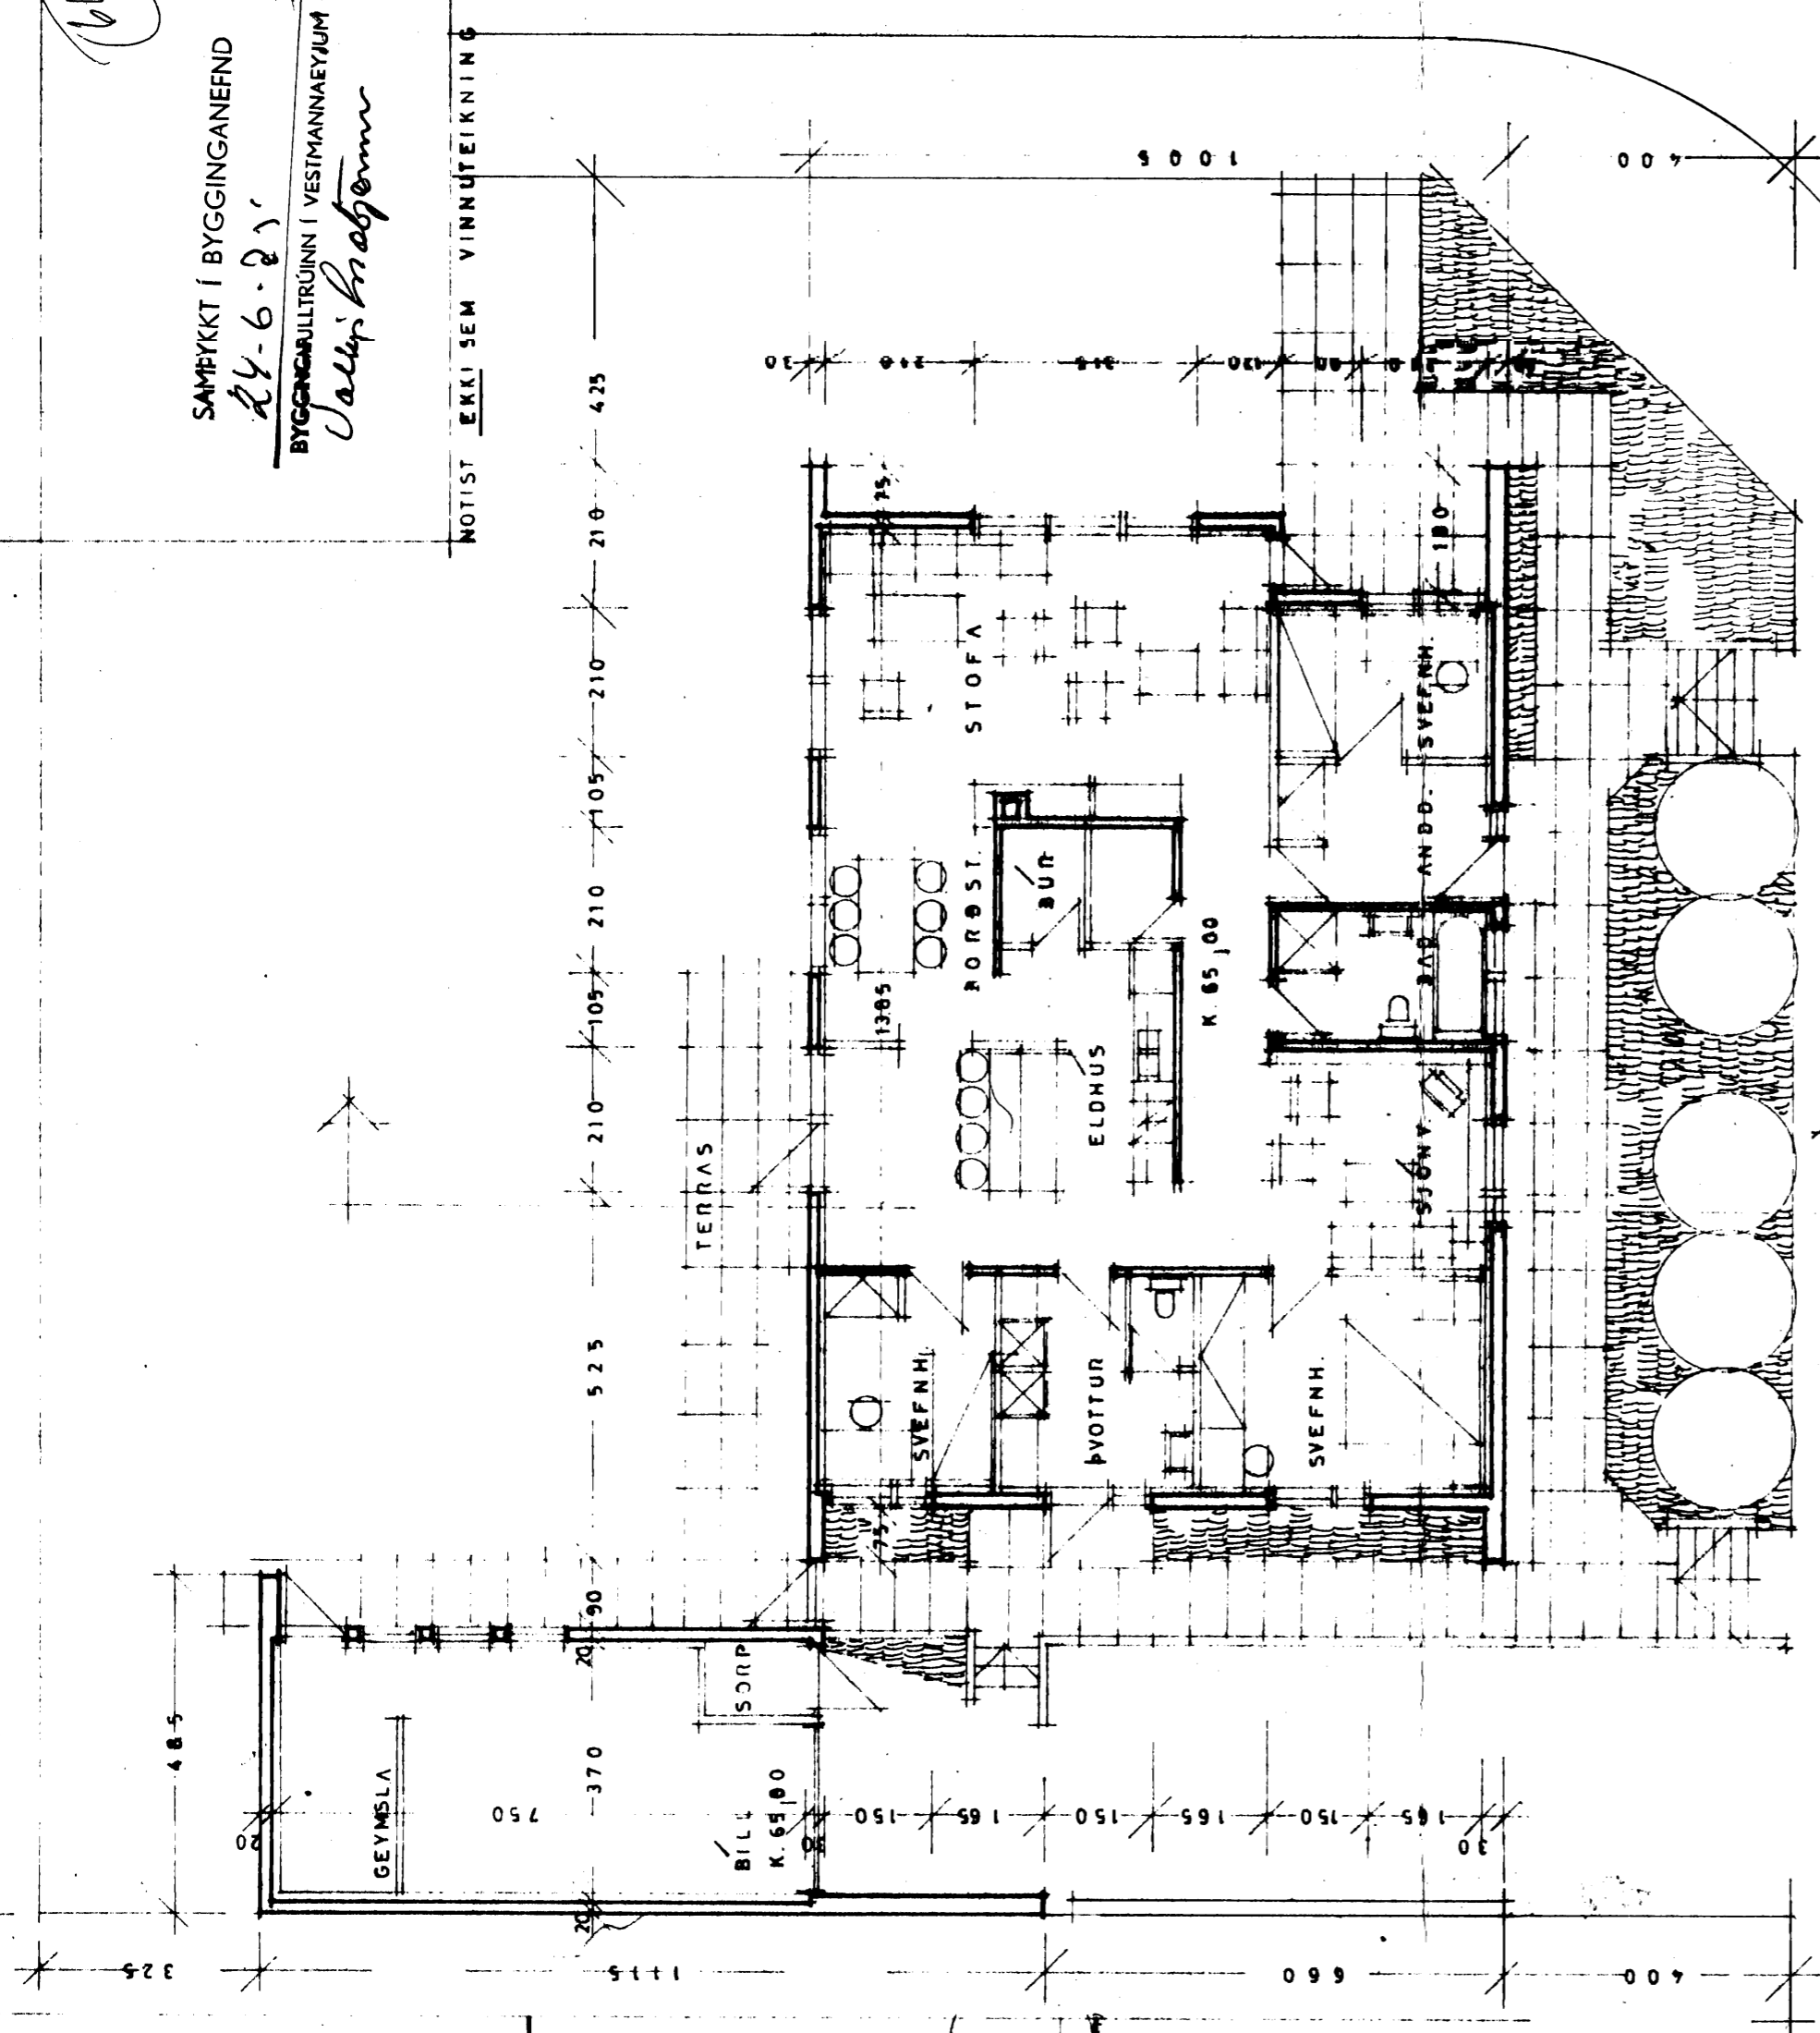


GRUNNMYND

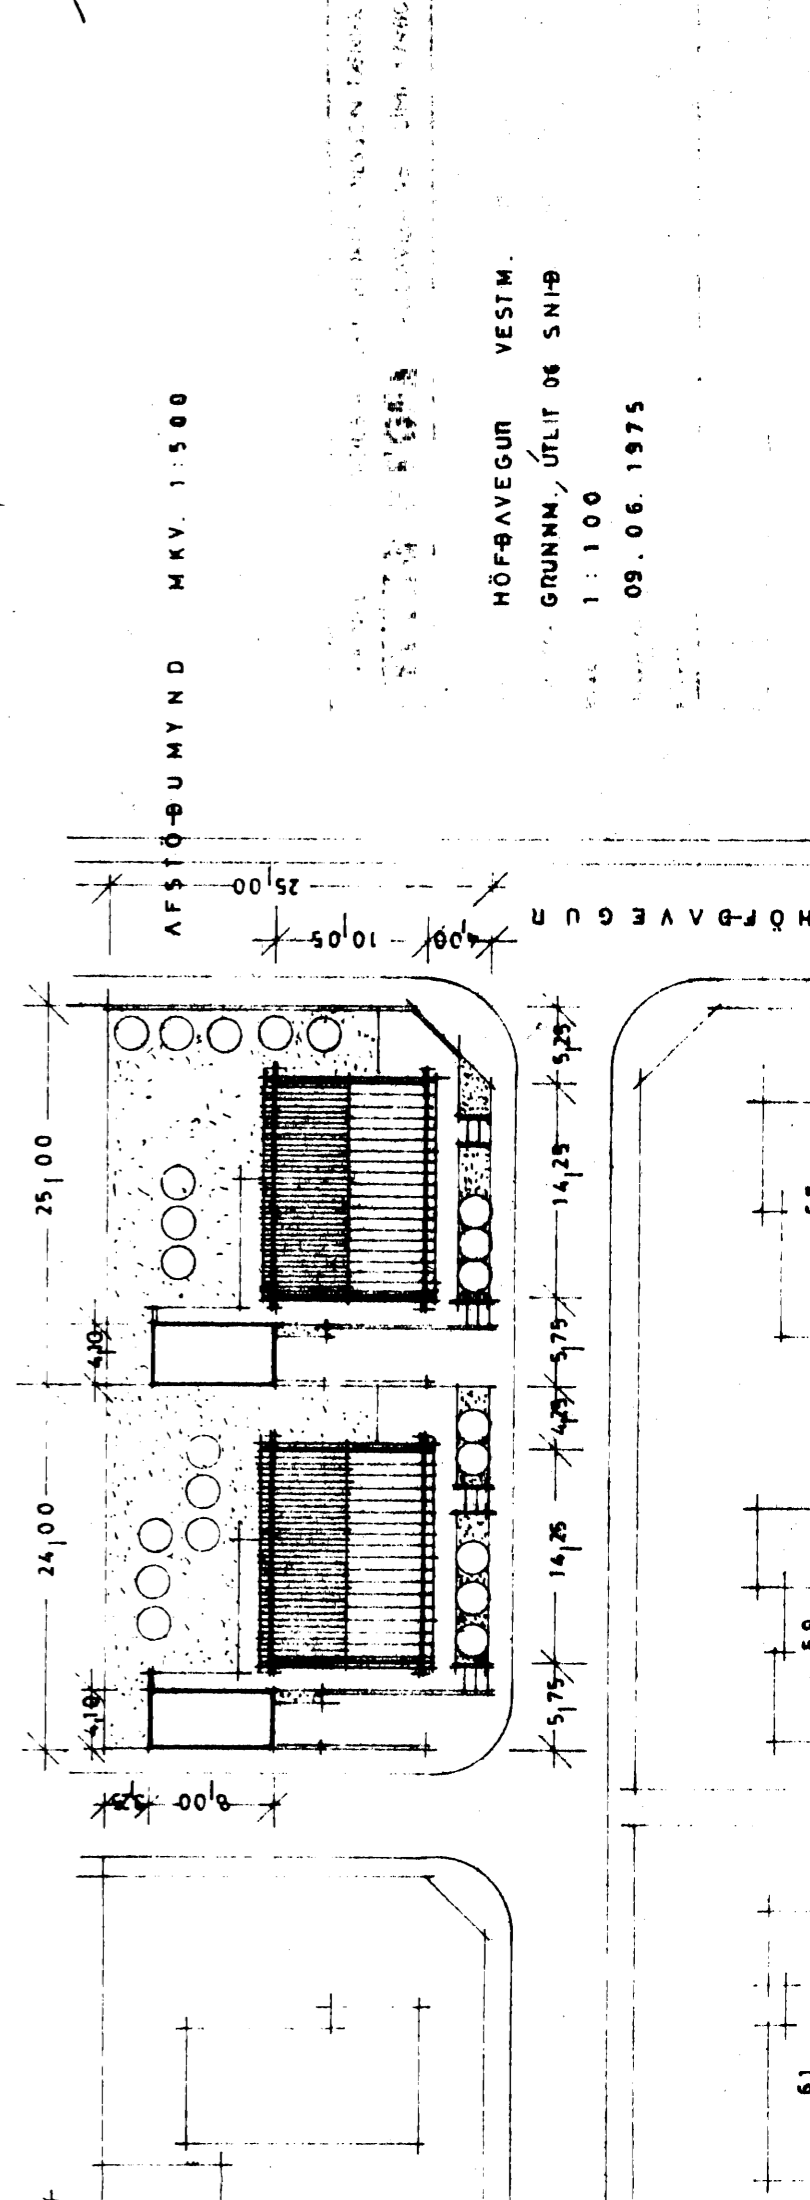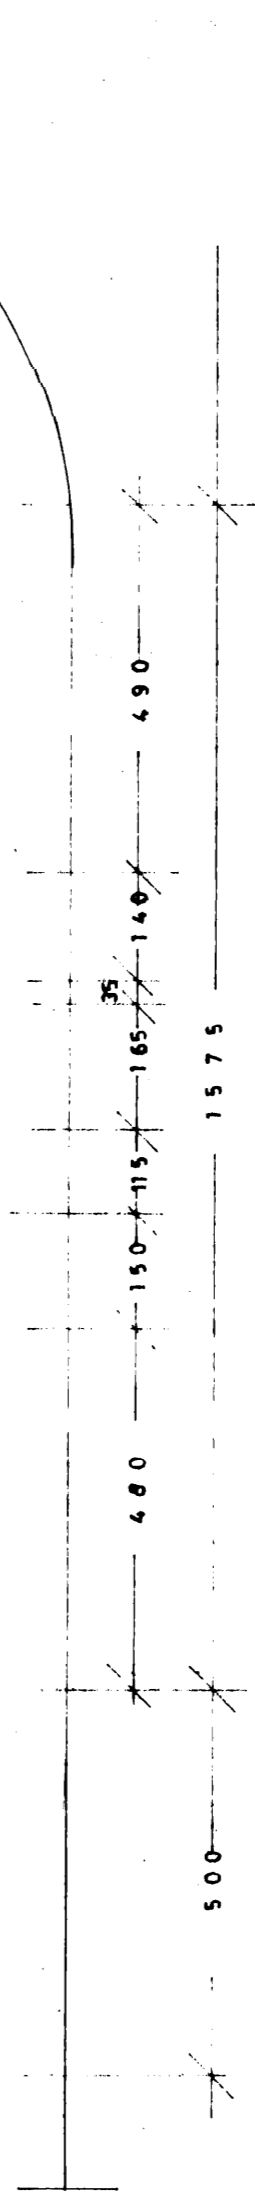


HÖFVAEGUR VESTM.  
GRUNN, ÚTLIT OG SNIÐ  
1:100  
09.06.1975

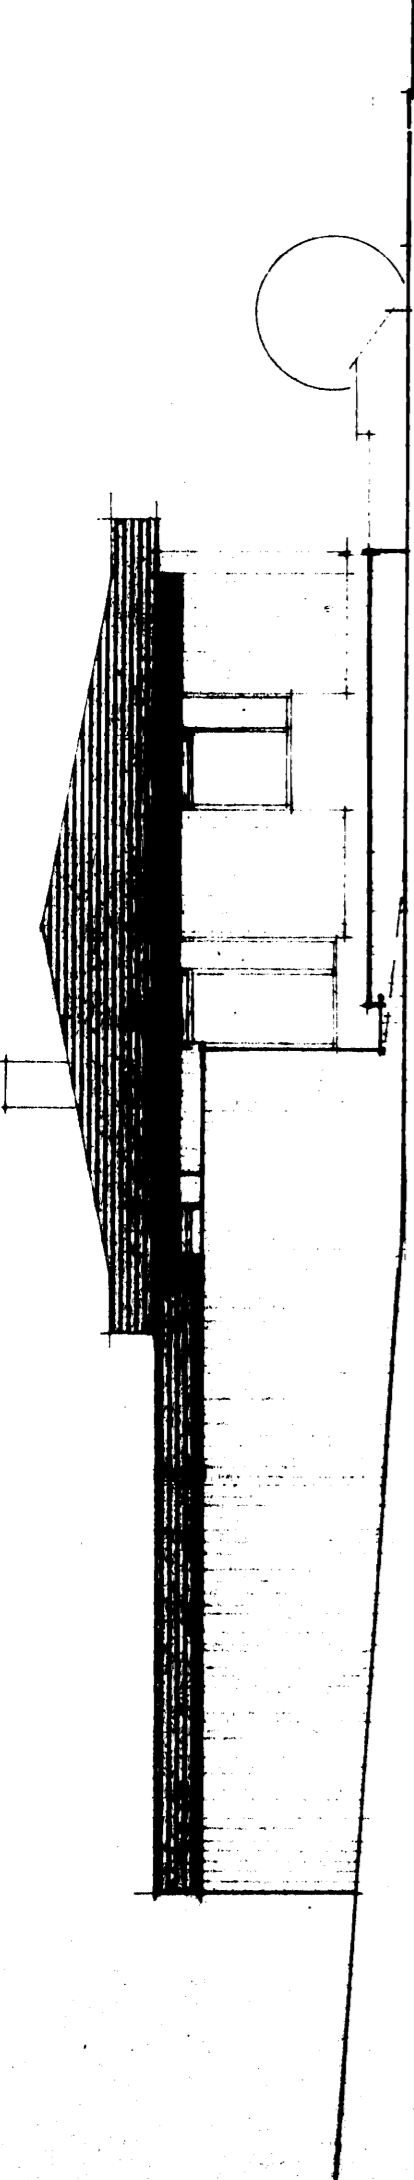


AUSTUR

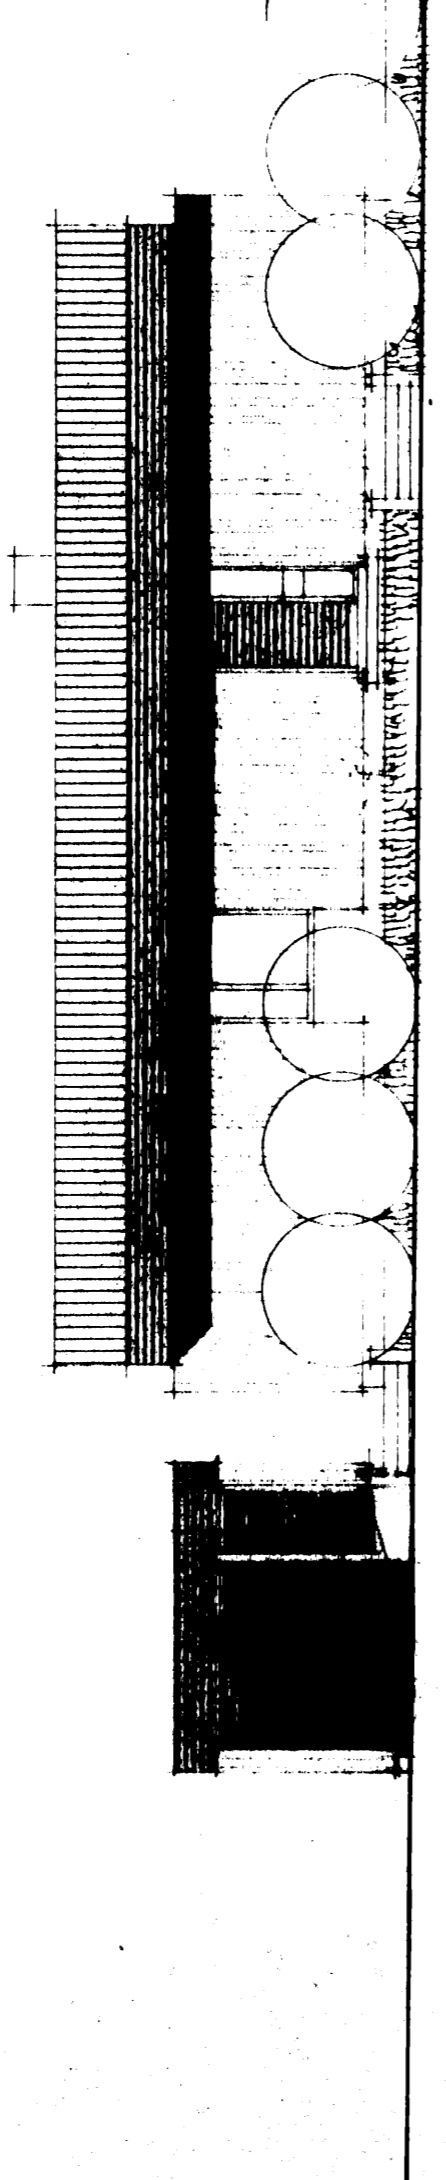


NORÐUR

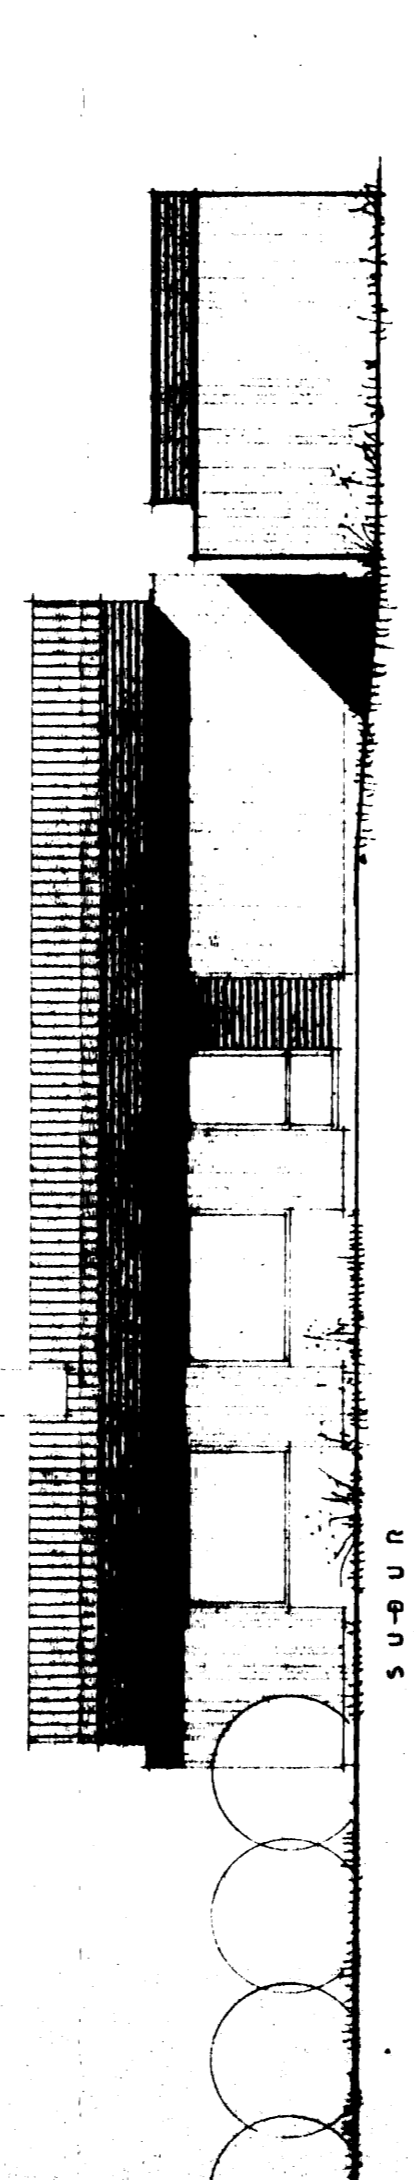

SUÐUR

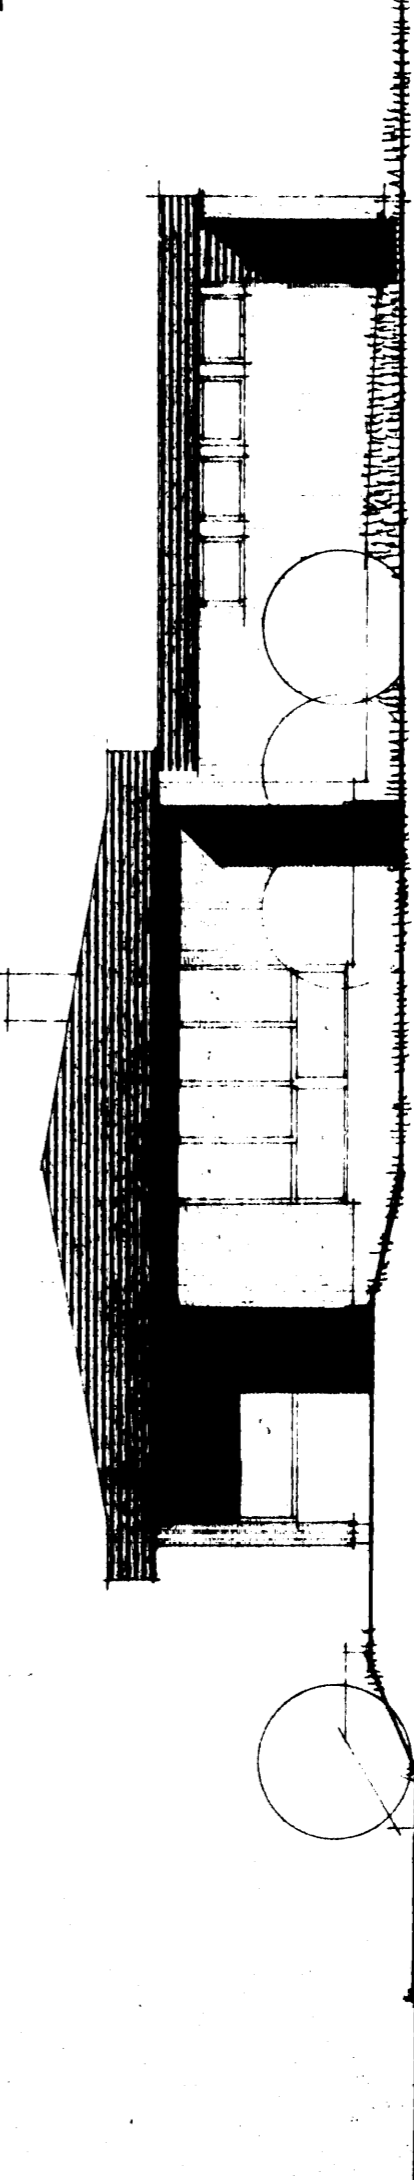

VESTUR

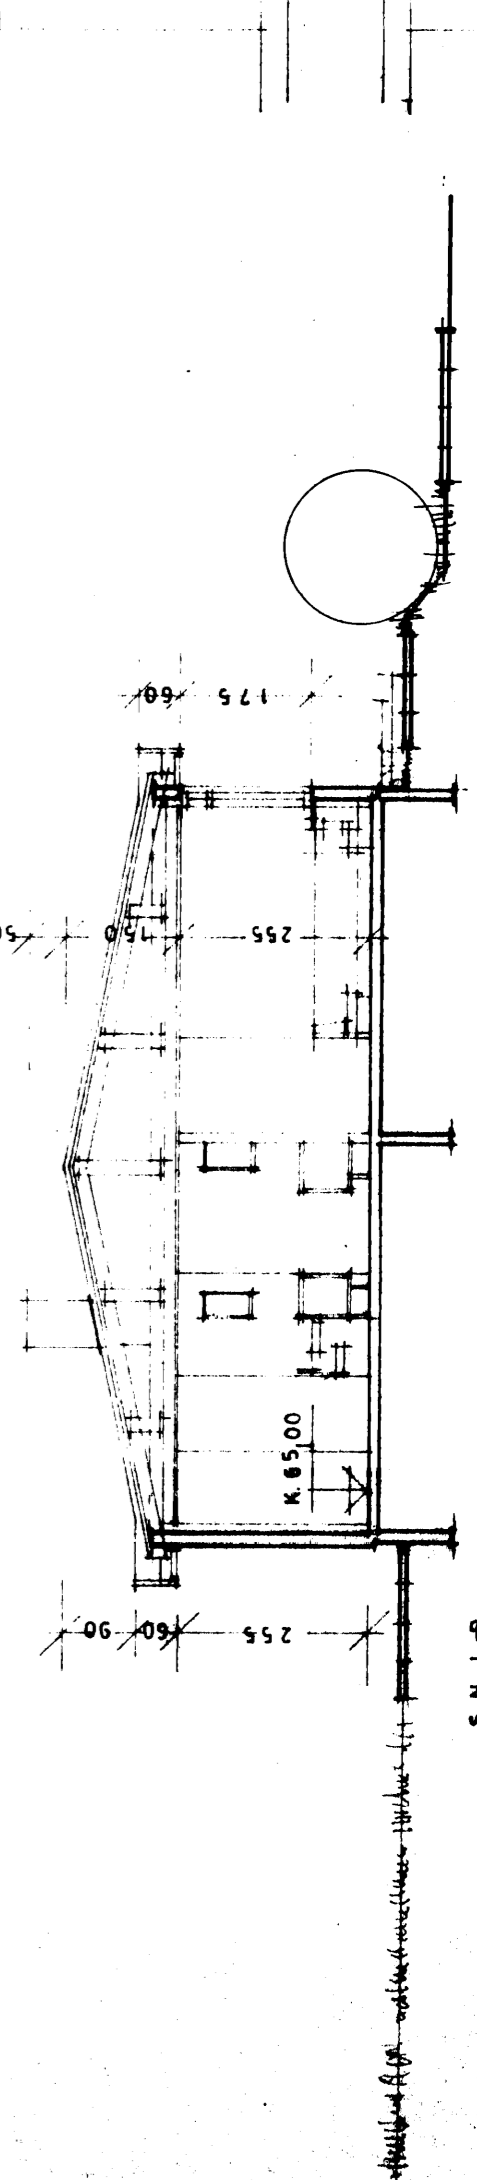

SNIÐ