618

GUÐMUNDAR SIGFÚSSONAR VESTMANNAEYJUM M 1:100

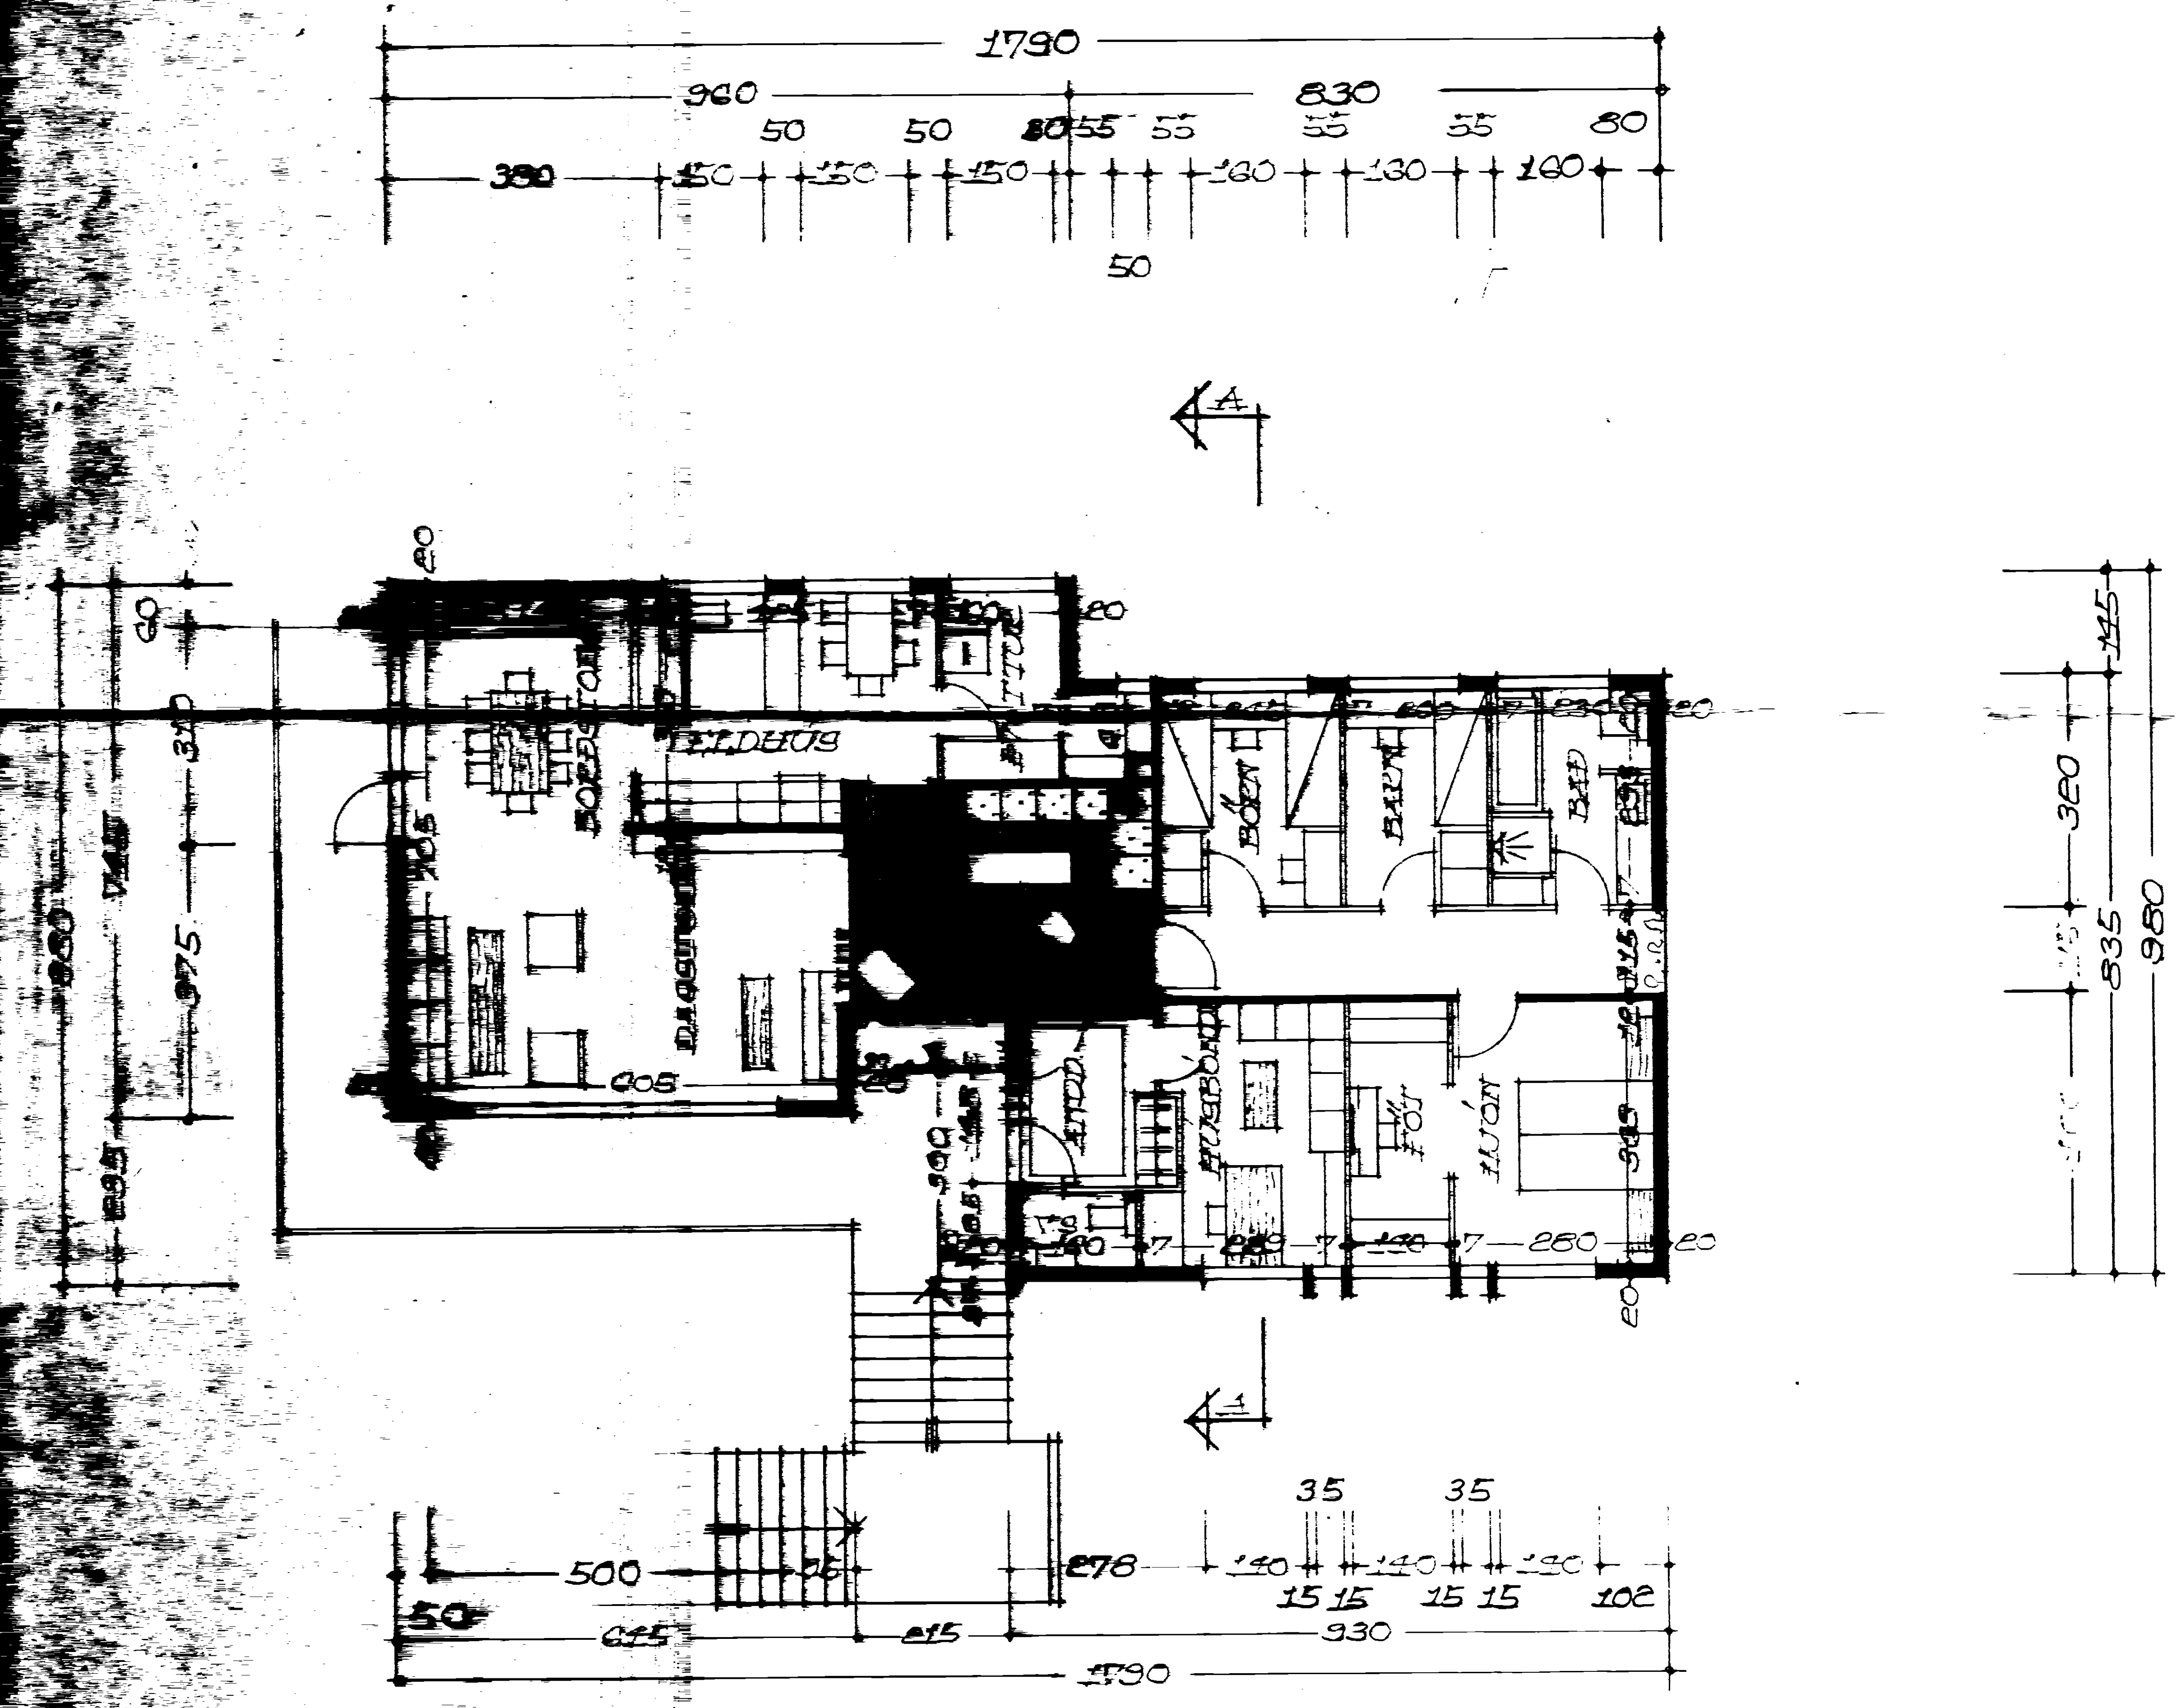

GRUNNMYND

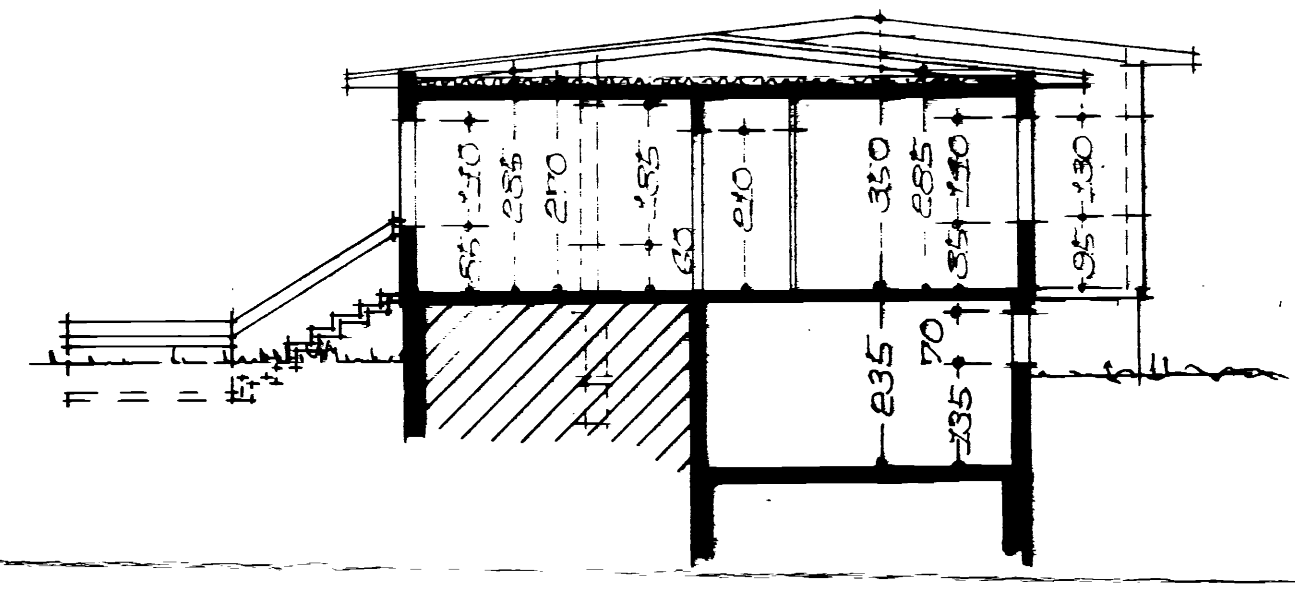

SKURÐUR A-A

FLATARMÁL HÚSS 141,78 M²

REYKJAVÍK Í JÚLÍ 1974

Kjartan Sveinsson