HÚS GUÐMUNDAR SIGFÚSSONAR VESTMANNAEYJUM M. 1:100

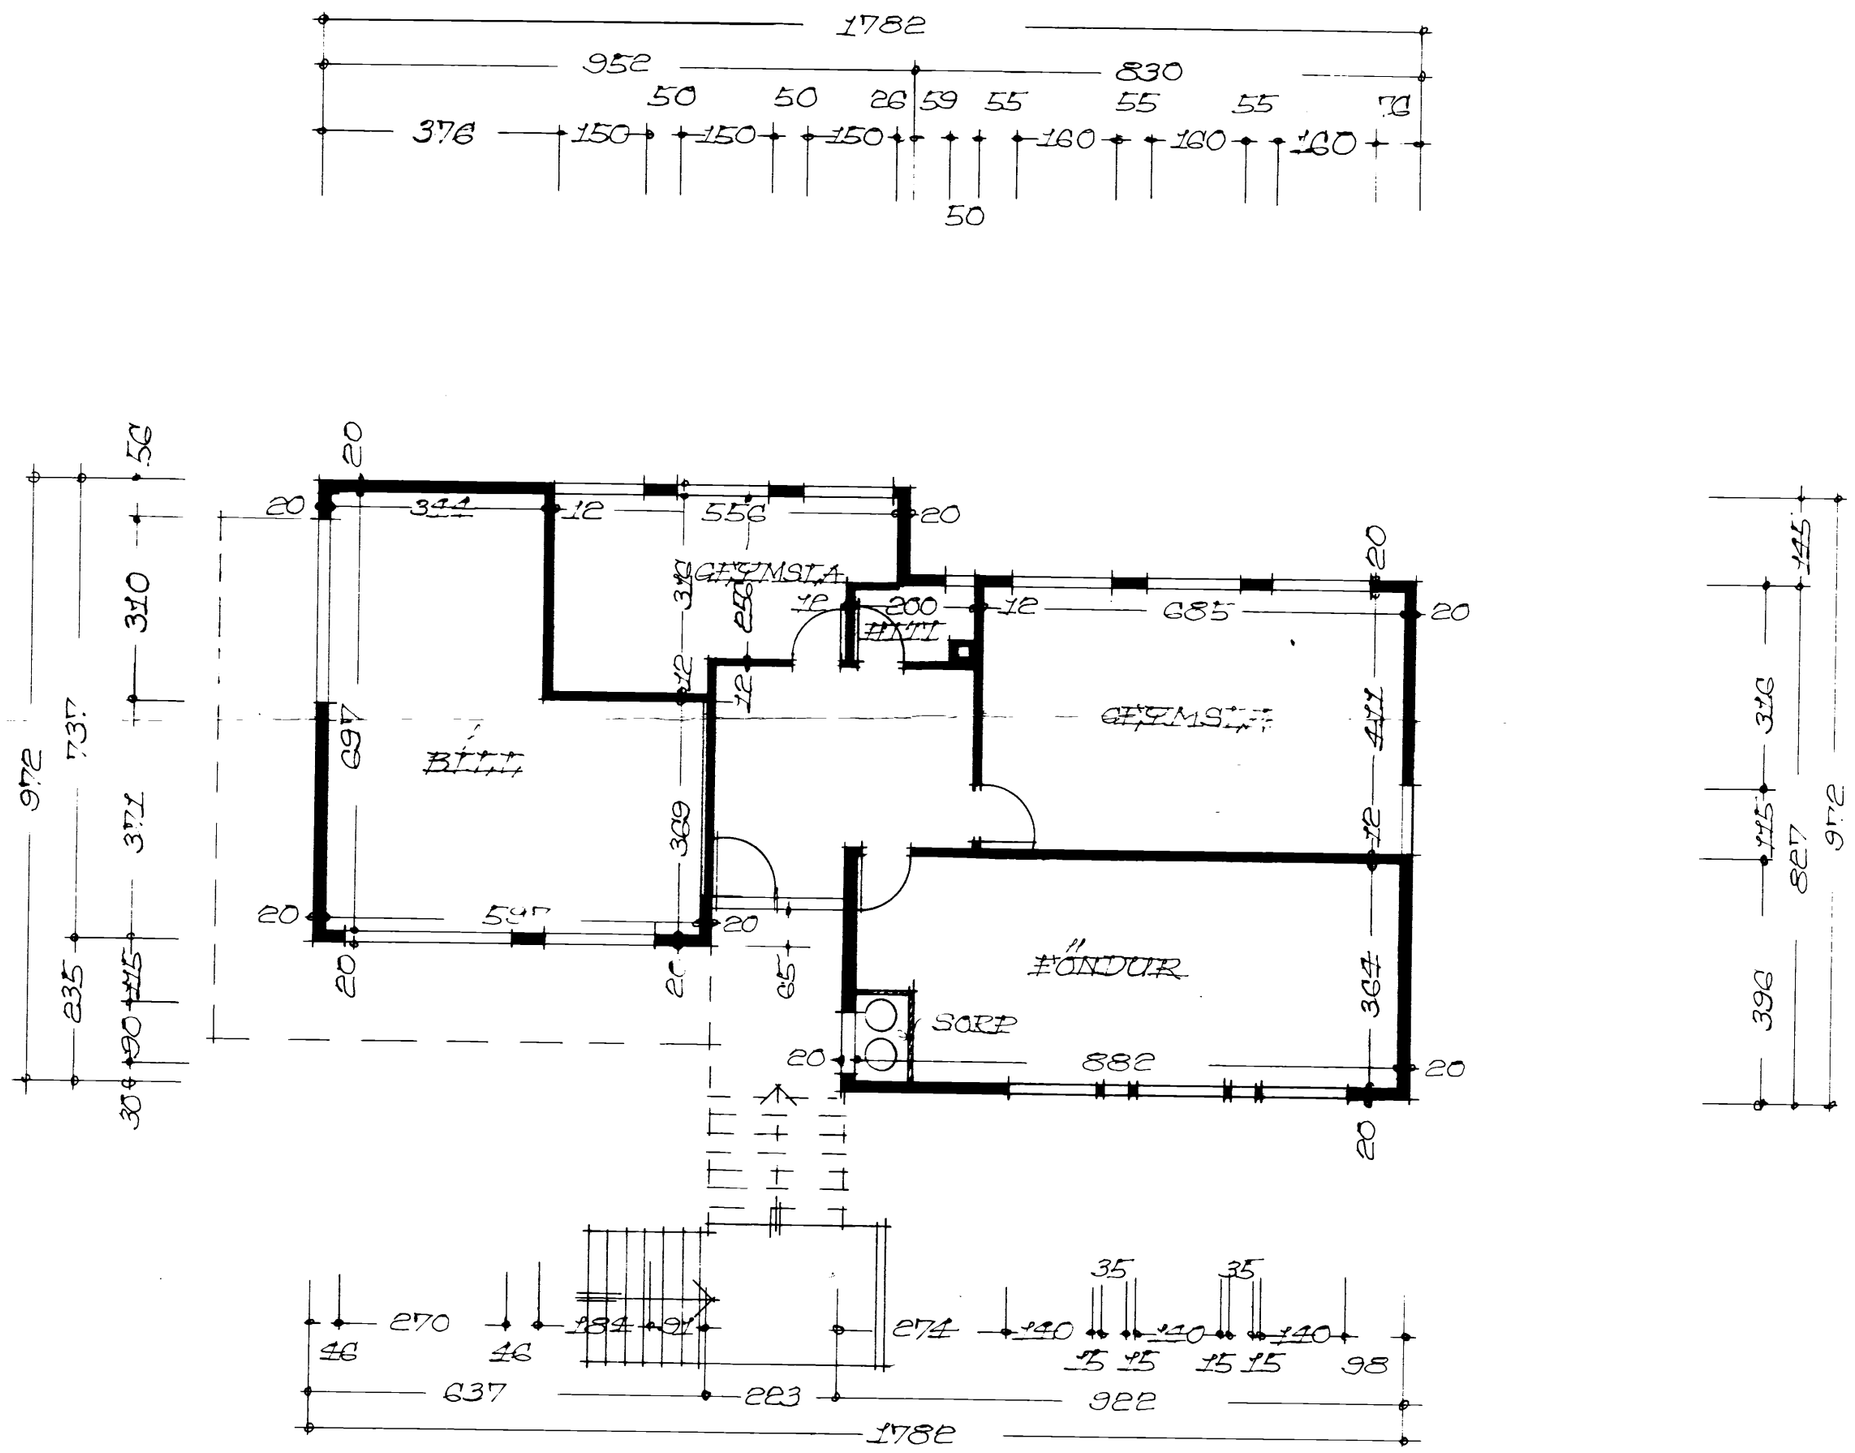

GRUNNMYND KJALLARA

REYKJAVÍK 1 JAN. 1975

Kjartan Sveinsson